

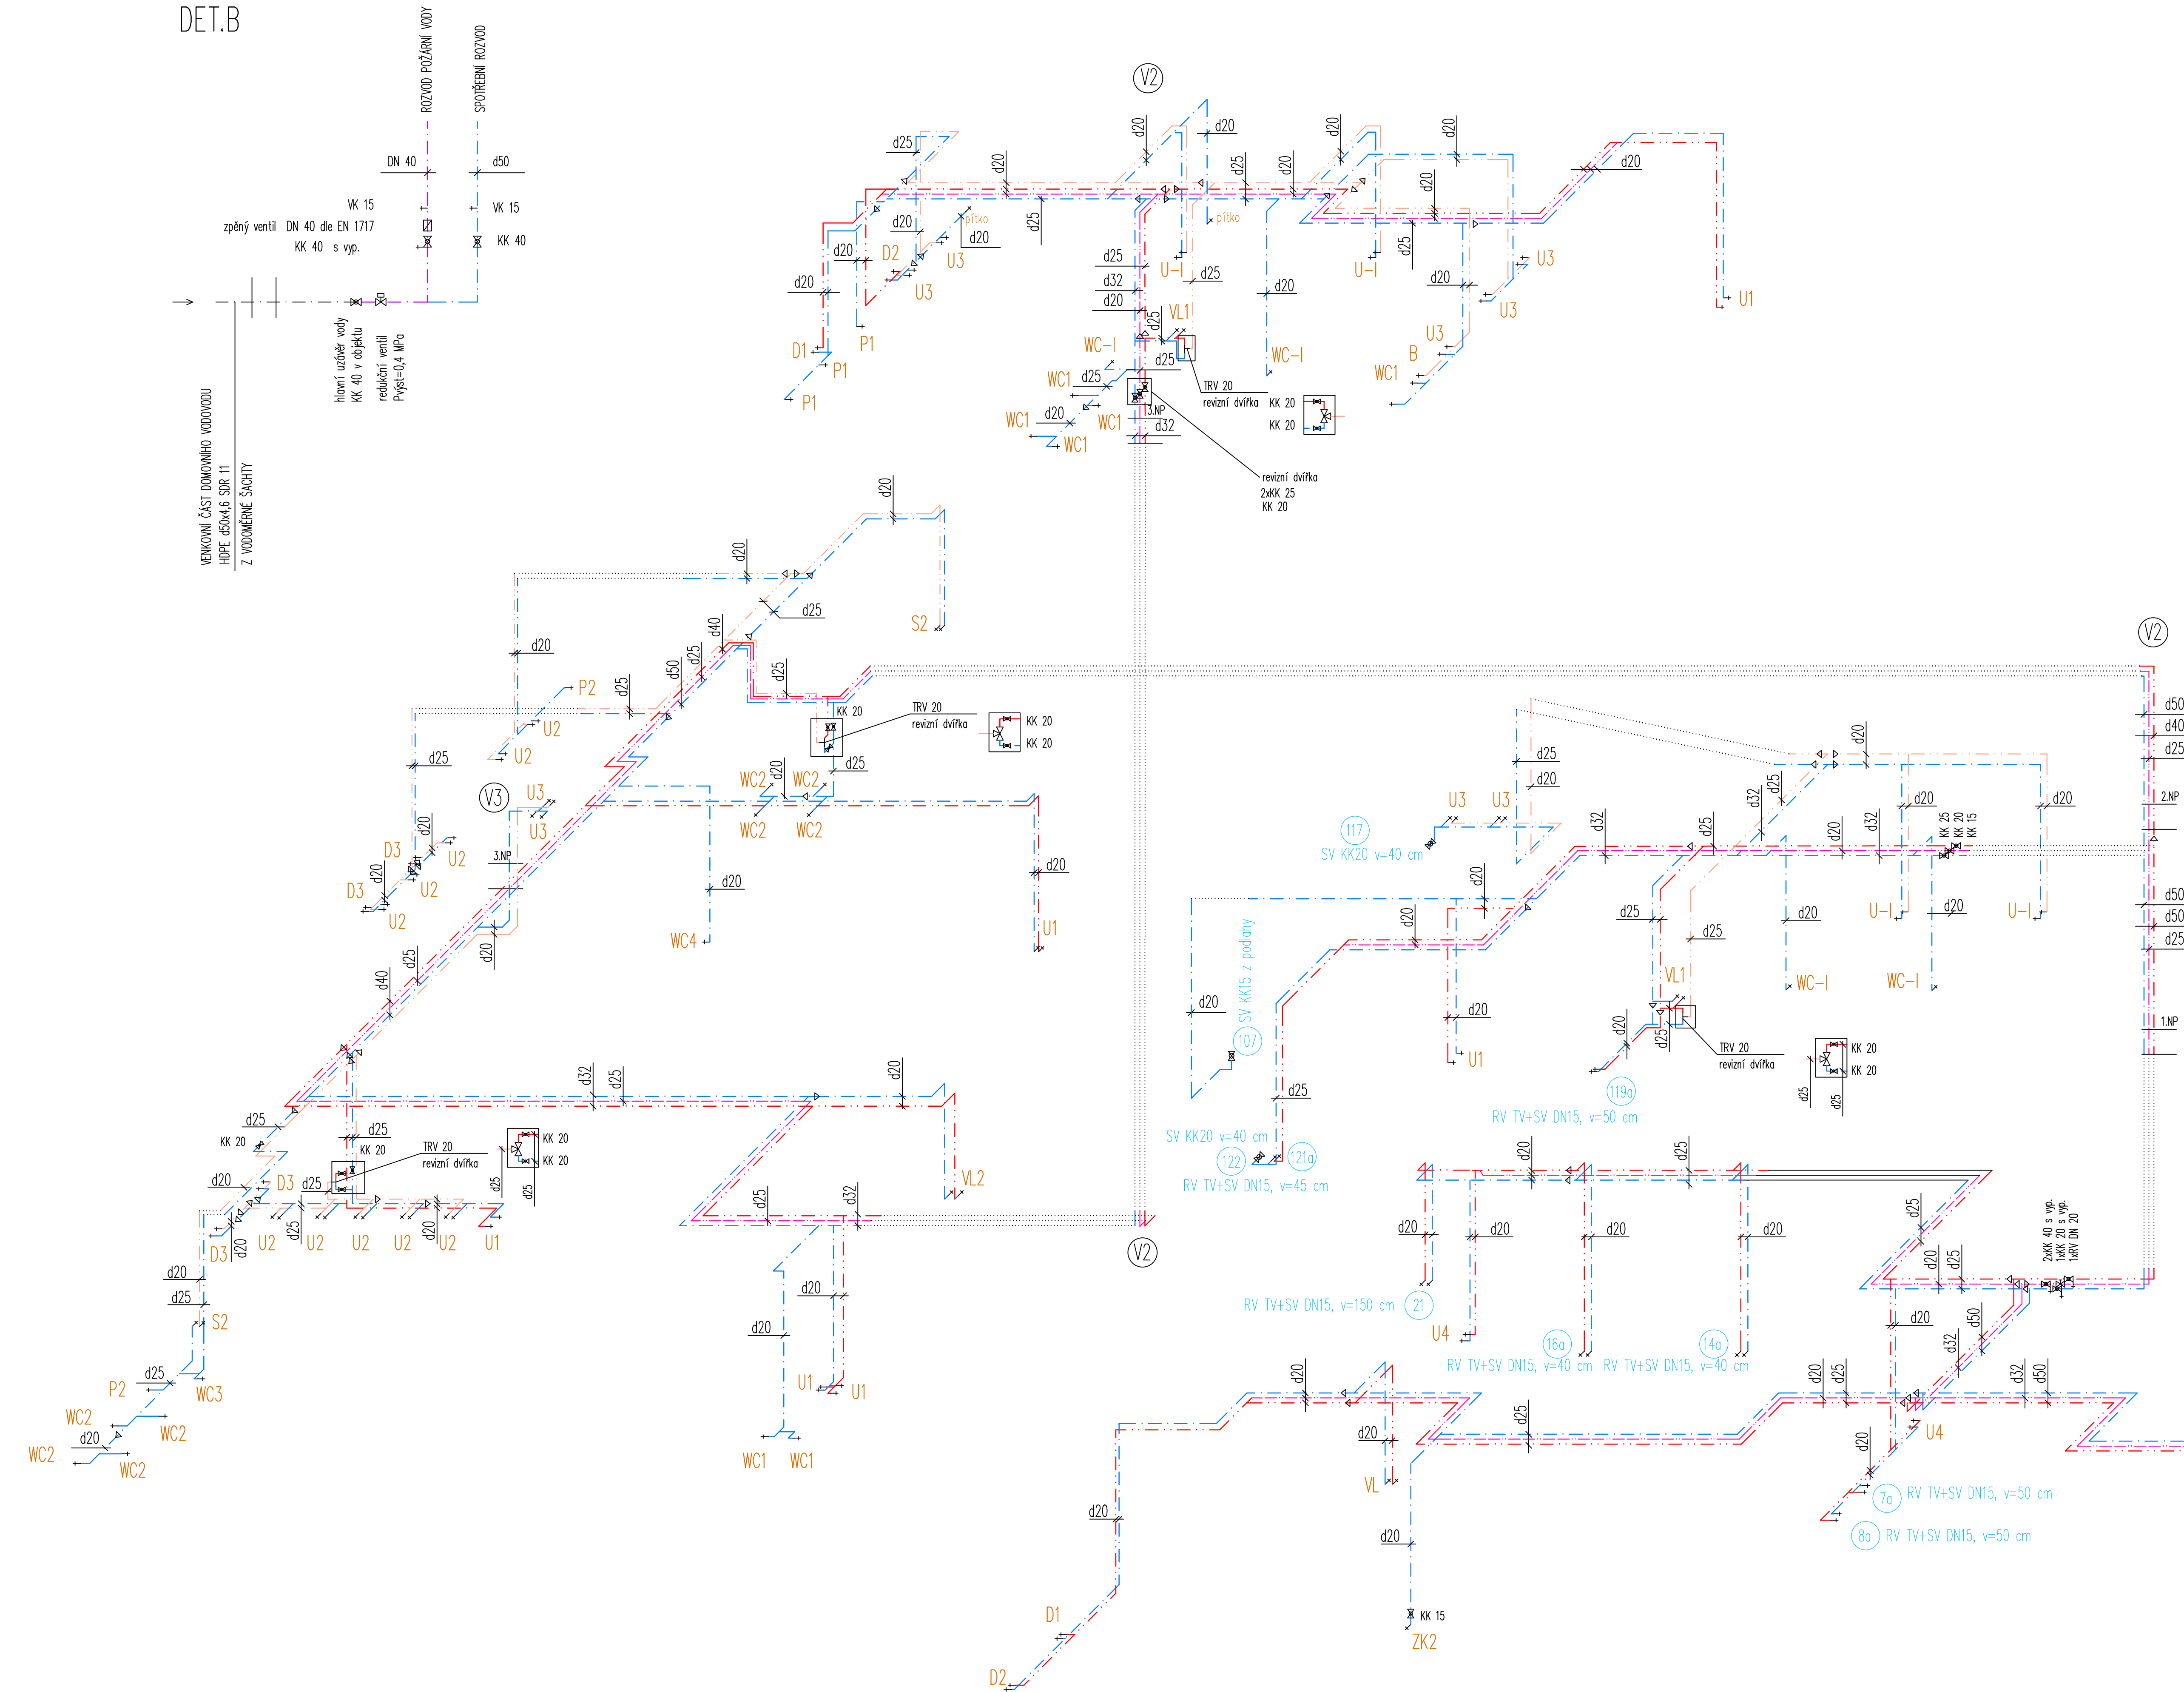


DET.B

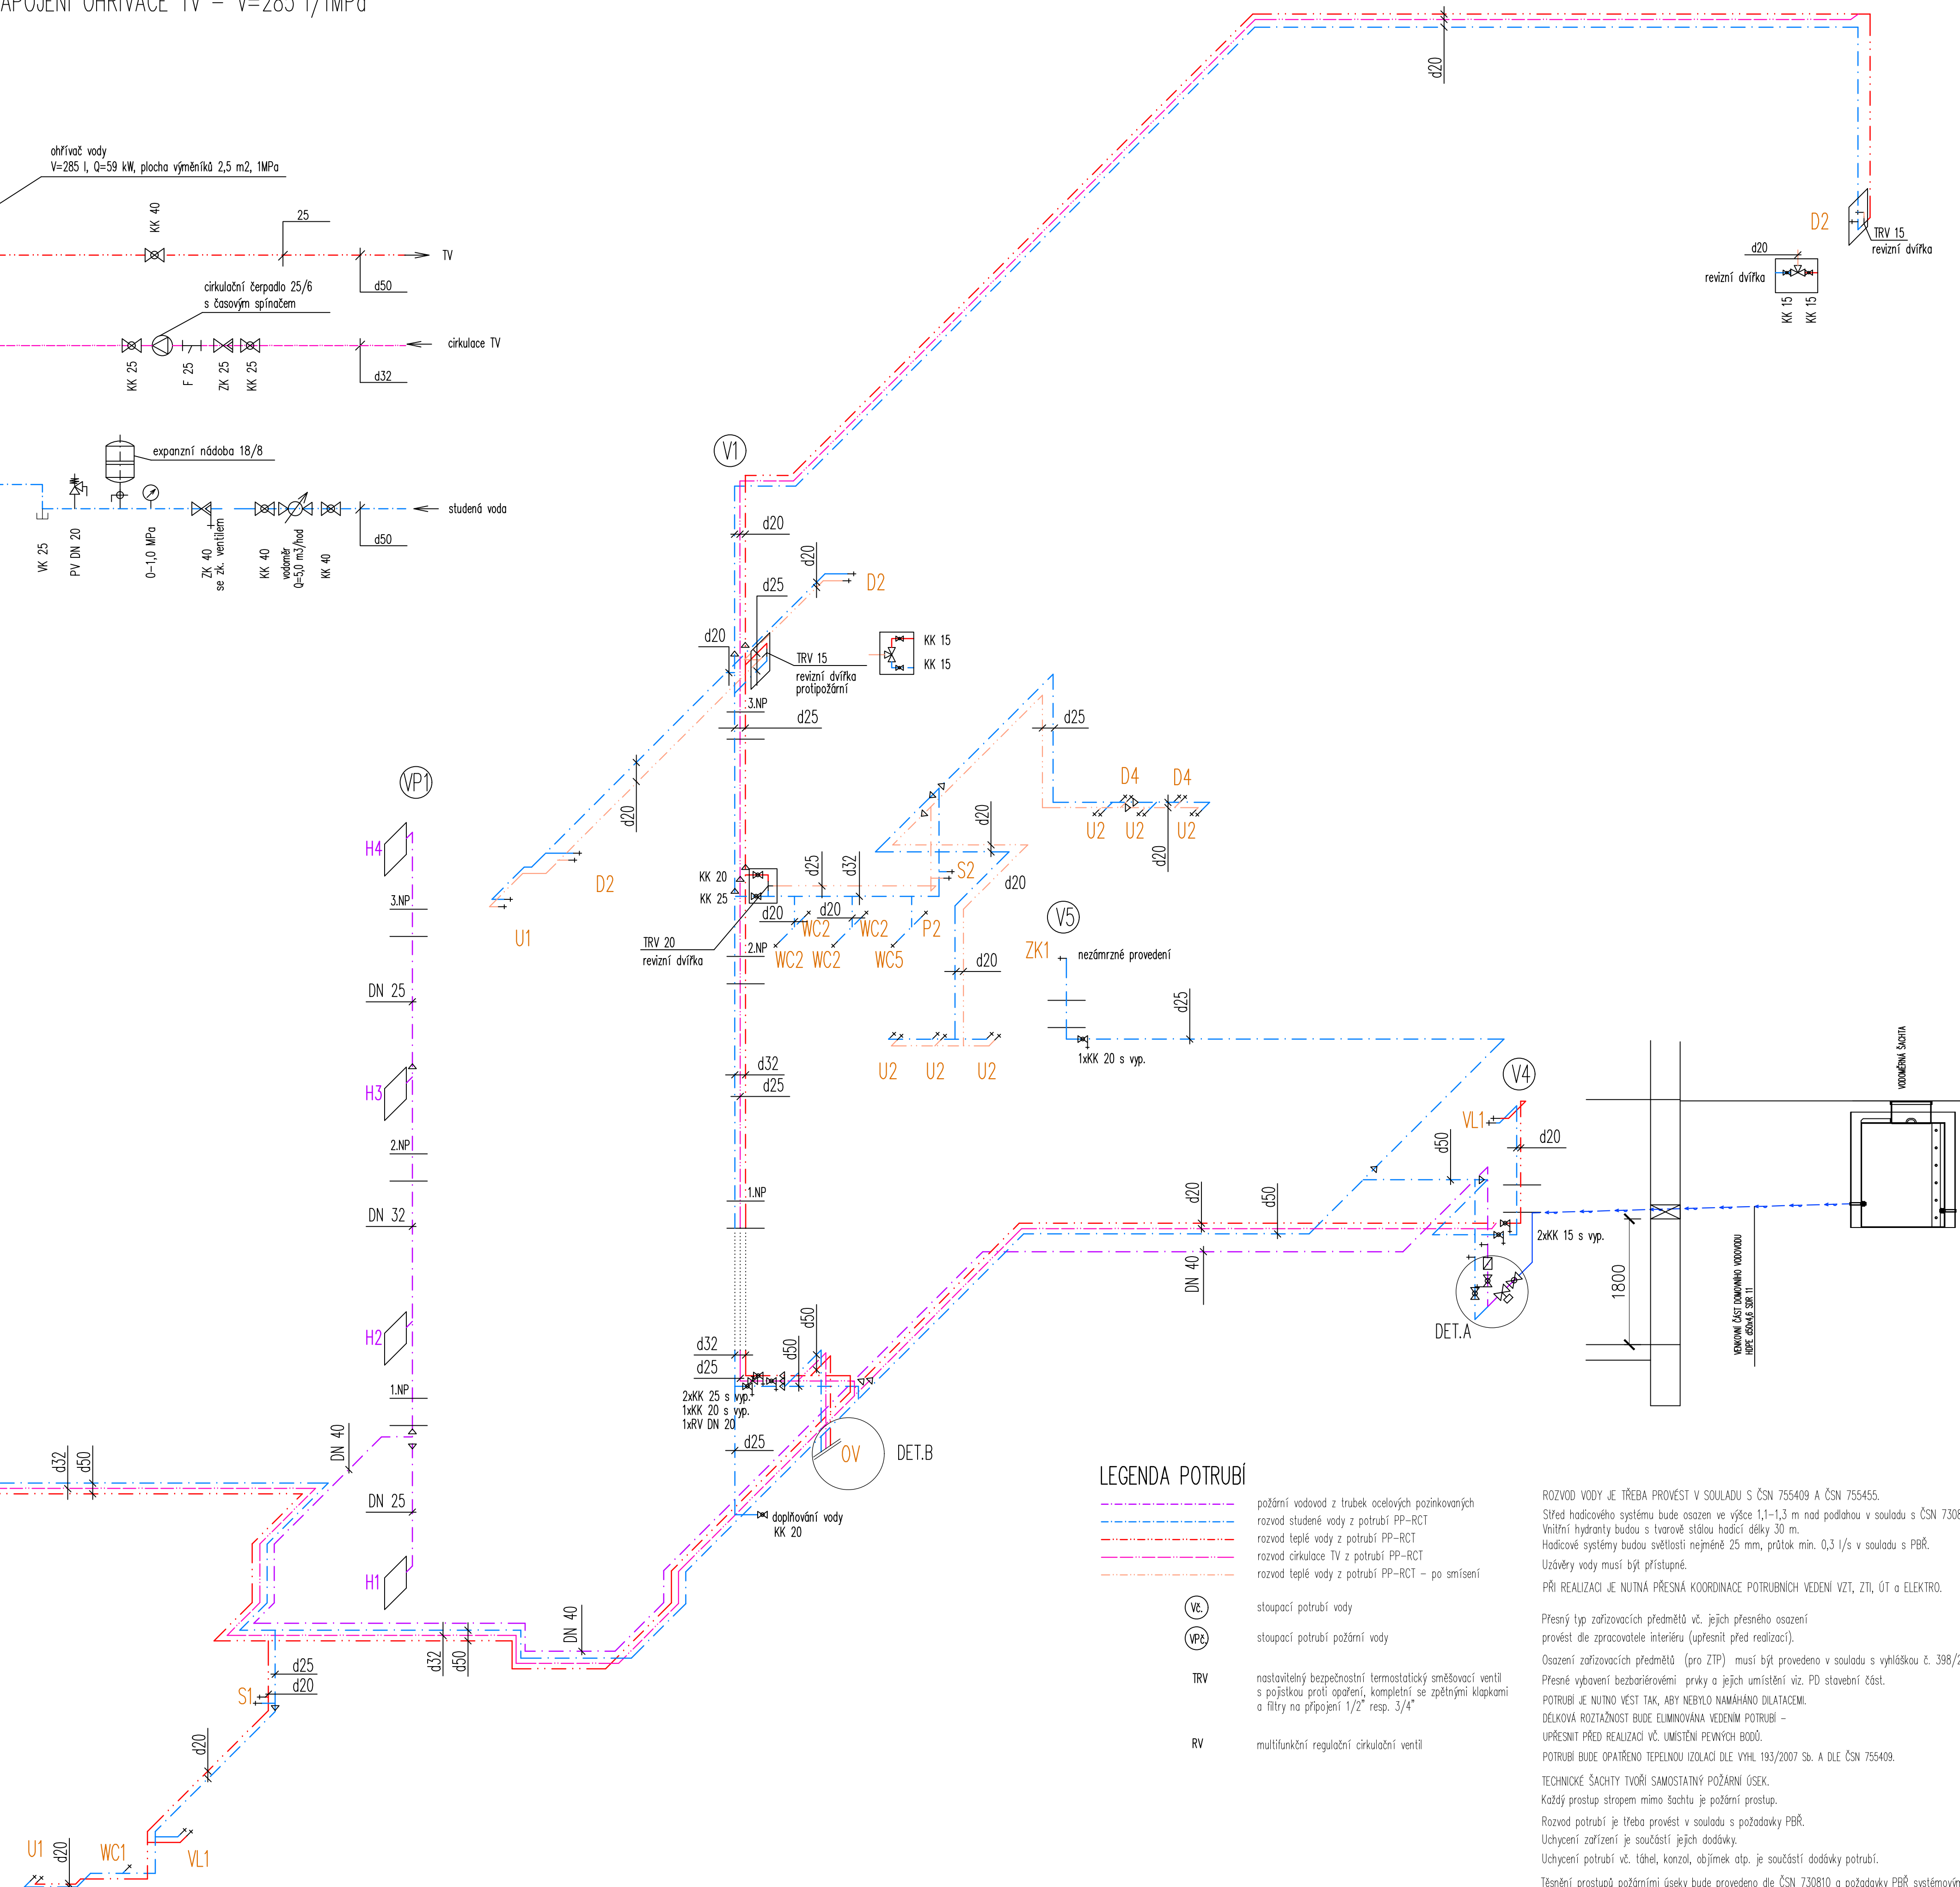

DET.C SCHÉMA ZAPOJENÍ OHŘÍVAČE TV – V=285 l/1MPa

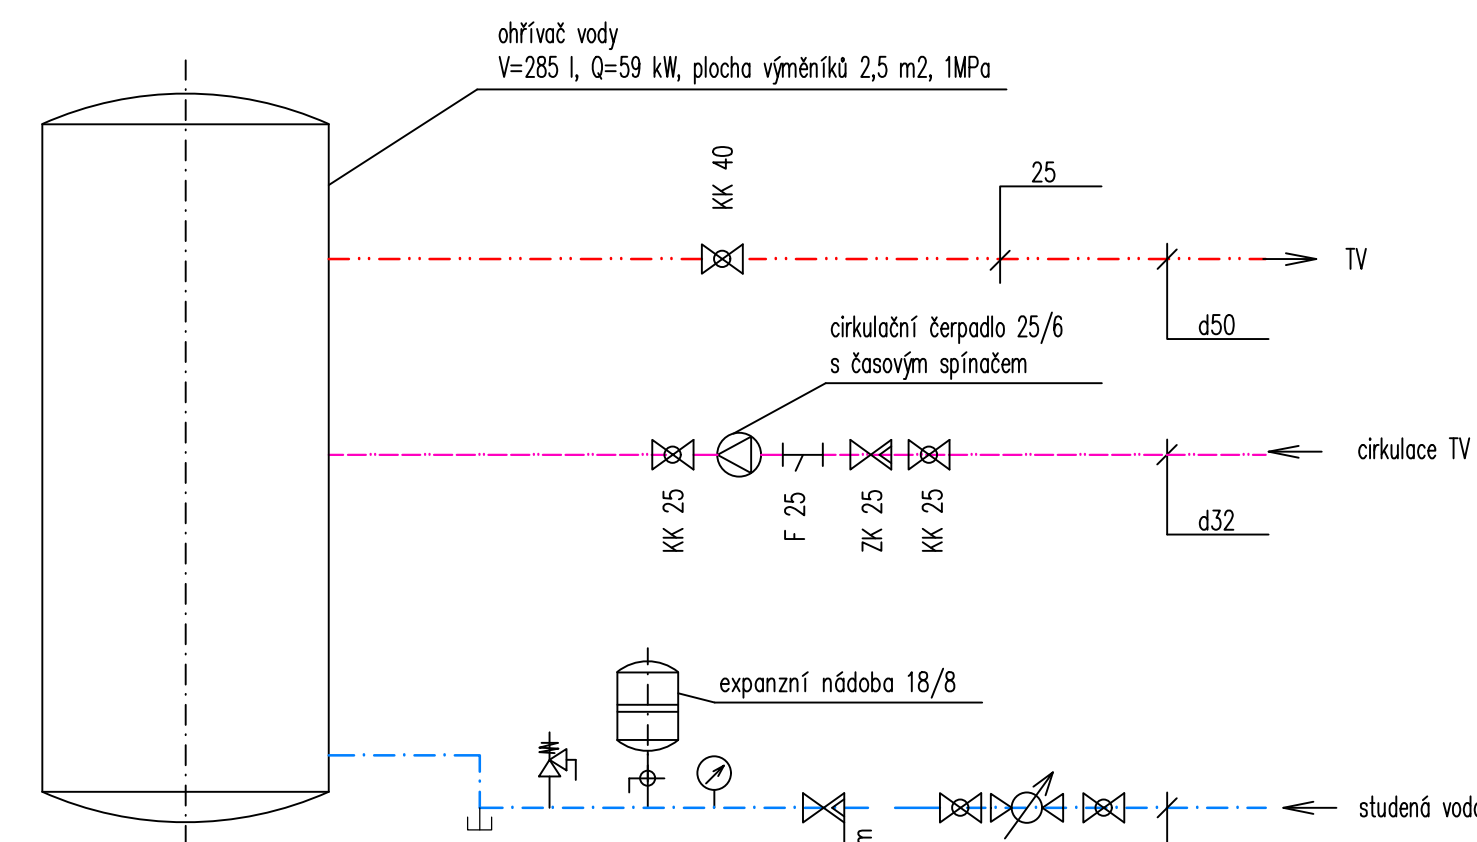

LEGENDA ZAŘIZOVACÍCH PŘEDMĚTŮ

- | | |
|----------|--|
| | umývadlo 5500 mm se záponovou užitkovou – chrom, batere umývadlová páková, 2x rohový ventl G 1/2"
výška nad podlahou 850 mm |
| U2 | umývadlo 5500 mm pro MŠ se záponovou užitkovou – chrom, batere umývadlová páková, 2x rohový ventl G 1/2"
výška nad podlahou 500 mm |
| U3 | umývadlo 5500 mm pro ZŠ se záponovou užitkovou – chrom, batere umývadlová páková, 2x rohový ventl G 1/2"
výška nad podlahou 700 mm |
| U4 | umývadlo 5500 mm (mýtl) se záponovou užitkovou – chrom, batere umývadlová páková, 2x rohový ventl G 1/2"
výška nad podlahou 850 mm |
| U-I | umývadlo pro ZIP se záponovou užitkovou, armatura umývadlová páková pro ZIP, 2x rohový ventl G 1/2"
výška nad podlahou 800 mm |
| B | bidet ztvárnený v sešlaku, konštrukce pro zvislú bidetnú predezdú, 2x rohový ventl G 1/2", záponová užitková, batere bidetové stojákové pákové
výška nad podlahou 400 mm |
| přítko | nerozvodná páková 300x280x340 mm s tlásmenným ventlom a se záponovou užitkovou, 1x rohový ventl G 1/2"
výška nad podlahou 800 mm |
| WC1 | klozet ztvárnený v sešlaku, konštrukce pro zvislú WC pro predezdú, vč. nádrčky a splachovacieho tlačítka, rohový ventl G 1/2"
výška nad podlahou 400 mm |
| WC2 | klozet ztvárnený pro MŠ v sešlaku, konštrukce pro zvislú WC pro predezdú, vč. nádrčky a splachovacieho tlačítka, rohový ventl G 1/2"
výška nad podlahou 300 mm |
| WC3 | klozet ztvárnený pro MŠ v sešlaku, konštrukce pro zvislú WC pro predezdú, vč. nádrčky a splachovacieho tlačítka, rohový ventl G 1/2"
výška nad podlahou 350 mm |
| WC4 | klozet ztvárnený pro MŠ v sešlaku, konštrukce pro zvislú WC pro predezdú, vč. nádrčky a splachovacieho tlačítka, rohový ventl G 1/2"
výška nad podlahou 340 mm |
| WC5 | klozet ztvárnený pro MŠ v sešlaku, konštrukce pro zvislú WC pro predezdú, vč. nádrčky a splachovacieho tlačítka, rohový ventl G 1/2"
výška nad podlahou 380 mm |
| WC-I | klozet ztvárnený pro ZIP v sešlaku, konštrukce pro zvislú WC pro predezdú, vč. nádrčky a splachovacieho tlačítka, rohový ventl G 1/2"
výška nad podlahou 460 mm |
| P1 | pisôk pro ZŠ s rozstavným splachovaním vč. záponové užitky a rohového ventlu G 1/2"
výška nad podlahou 550 mm |
| P2 | pisôk pro MŠ s rozstavným splachovaním vč. záponové užitky a rohového ventlu G 1/2"
výška nad podlahou 500 mm |
| S1 | sprchová vanička dĺžková 800x800 mm vč. zápon. užitky batere nastábná sprchová páková, sprchový set, sprchová zábrana |
| S2 | sprchová vanička pro MŠ dĺžková 900x800 mm vč. zápon. užitky batere nastábná sprchová páková, sprchový set, sprchová zábrana-bezpečnostná (sú transparentná) výška nad podlahou 200 mm |
| VL1 | výleka zvislú keramickú odpisú d110 vč. mřížky, konštrukce pro zvislú výleku vč. nádrčky a splachovacieho tlačítka, 2x rohový ventl G 1/2"
batere nastábná páková |
| VL2 | výleka zvislú keramickú odpisú d50 vč. mřížky, 2x rohový ventl G 1/2"
batere nastábná páková |
| D1,2,3,4 | drež (dobové interiéry) se záponovou užitkovou, drôzové batere stojákové pákové, 2x rohový ventl G 1/2" |
| H | hygienizácia sféry s výfukú |
| VP | podpádový s mřížkou DN 100, záponová užitková pro suchý such – svistú |
| ZK1 | kohout s připojením na hadici DN 20 v nezastřené hadici |
| ZK2 | kohout s připojením na hadici DN 20 |
| OV | žádání/rozložení ohřevu vody, záponová užitková pro suchý such |
| PK | přívody kotel, záponová užitková pro suchý such |
| | zařízení technologie gastro v samostatné části PD |

 $\pm 0.00 = 204,90 \text{ mm. B.}$ [illegible]