
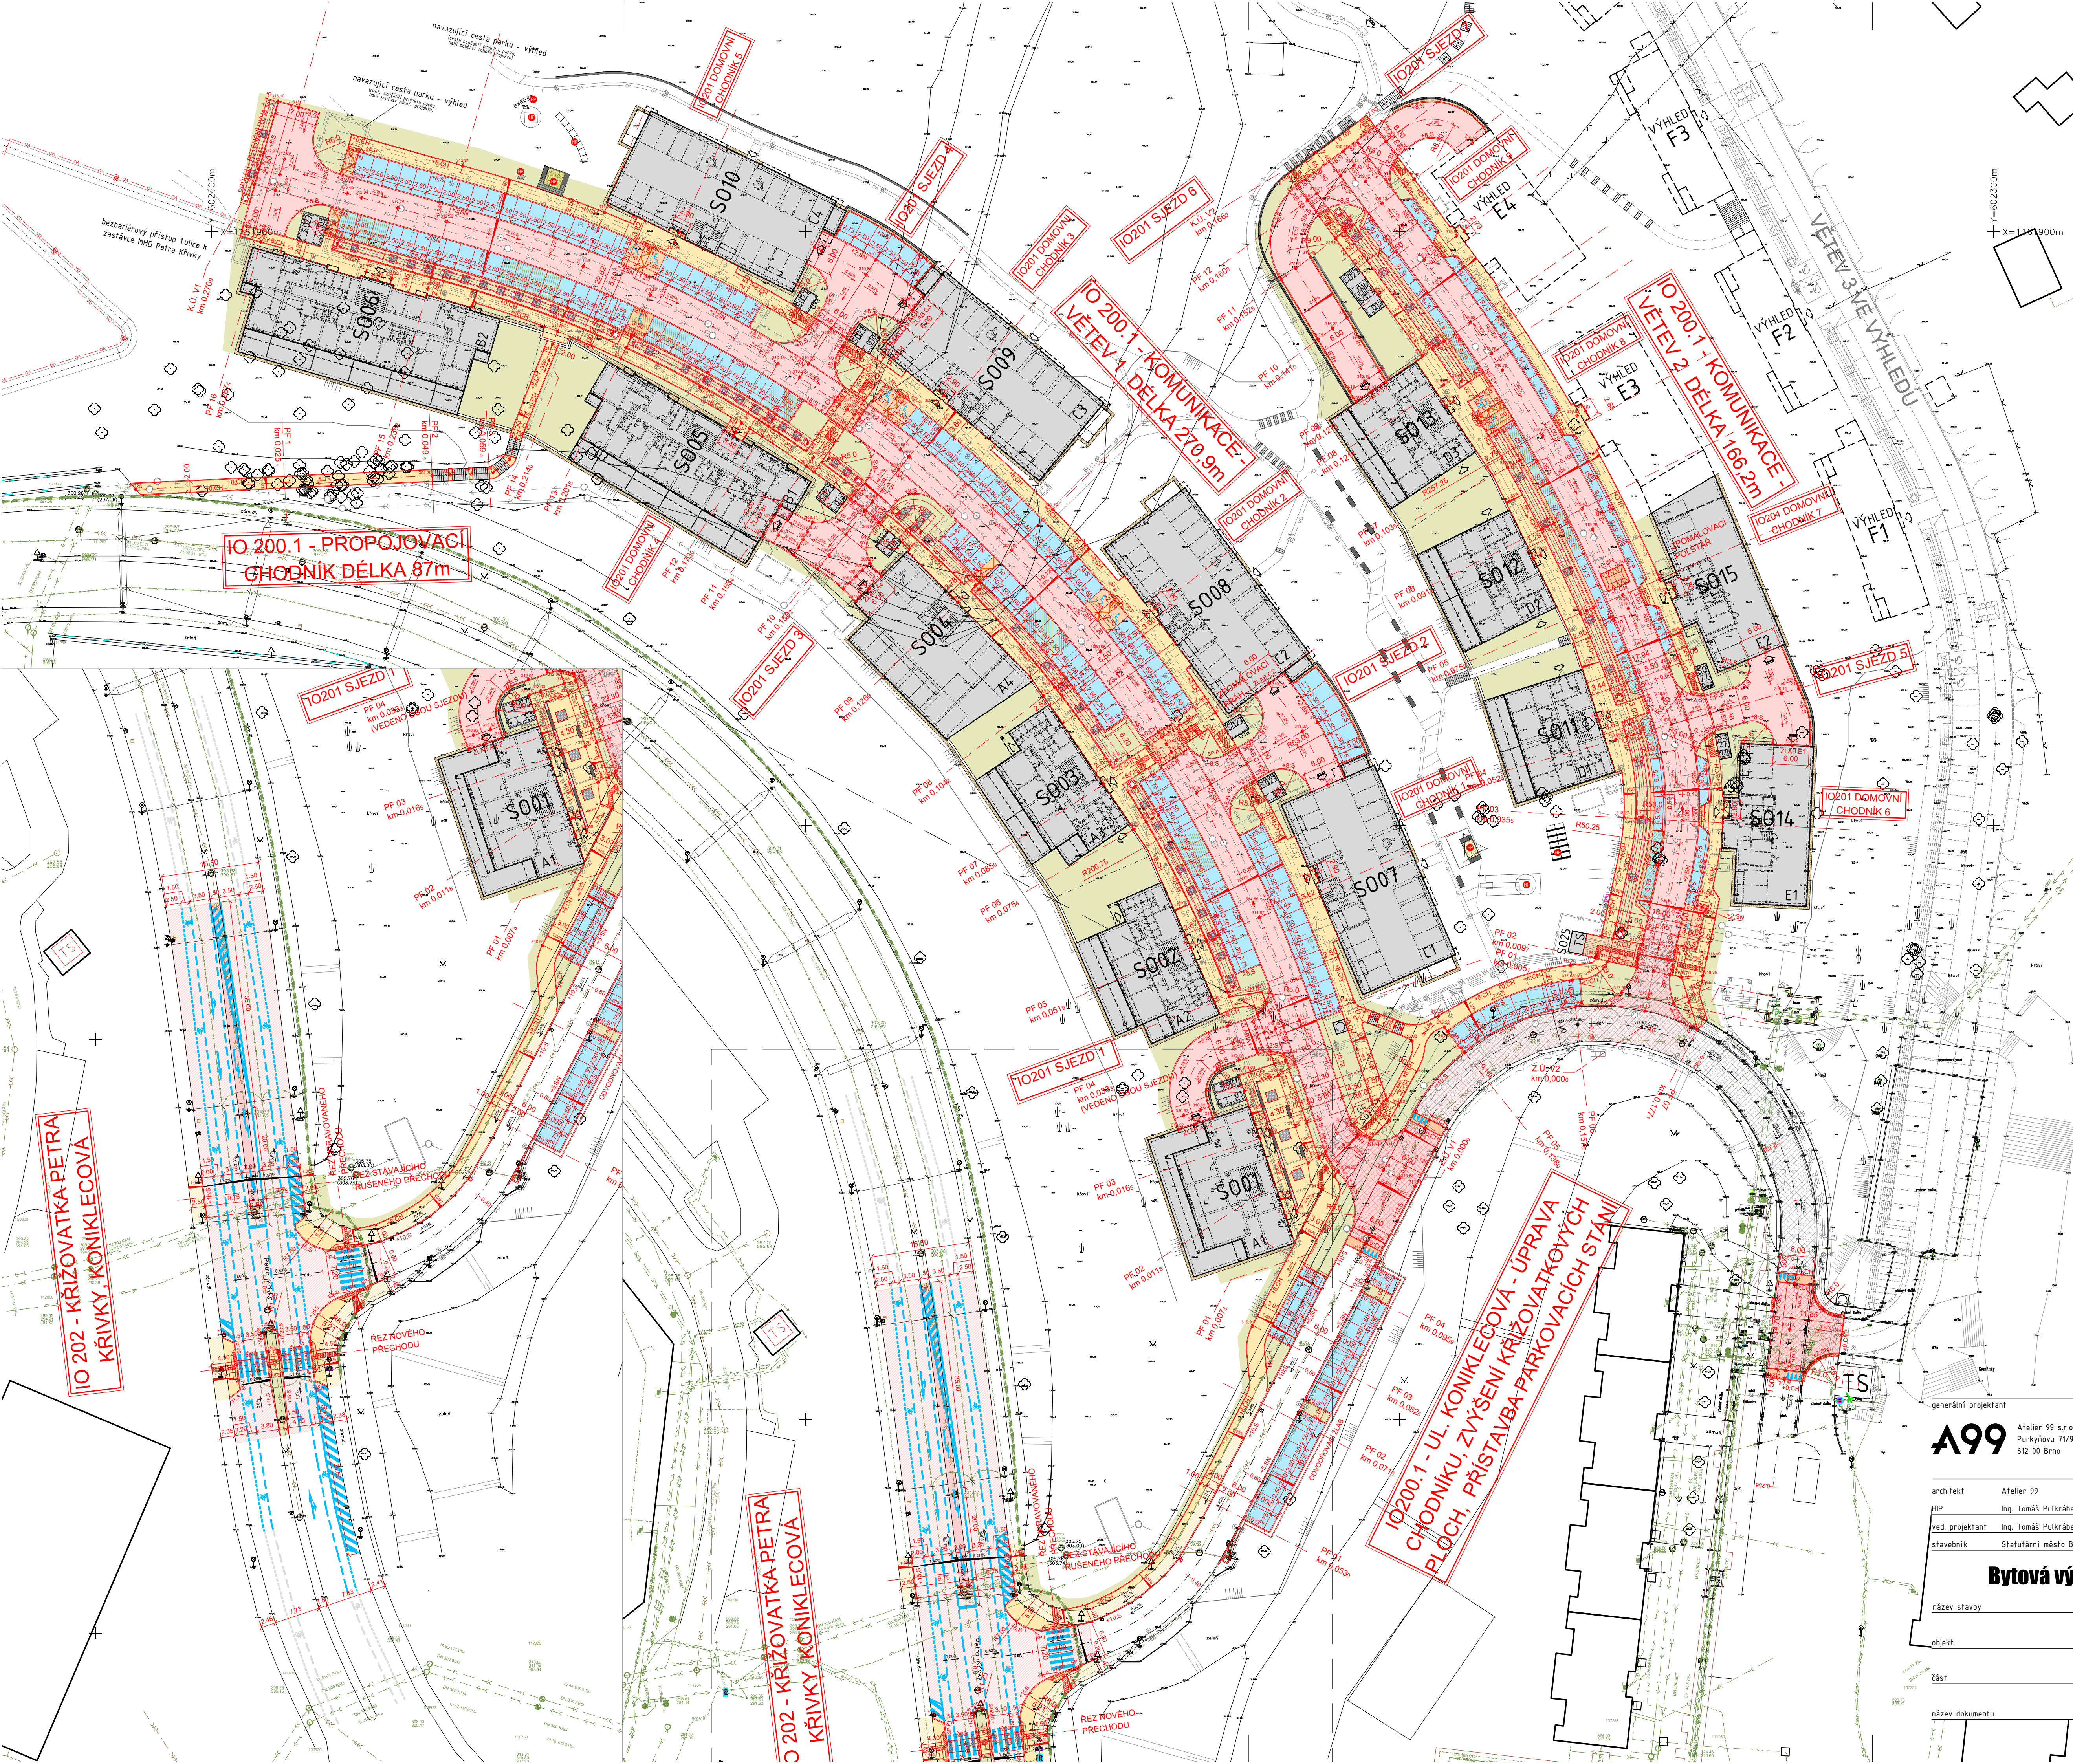


PODROBNÁ SITUACE

M 1:500

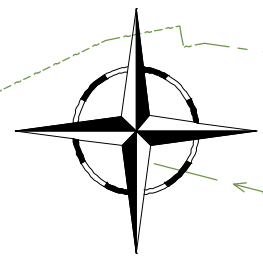

LEGENDA ČAR:

- STÁVAJÍCÍ TERÉN
- NAVRH - KOMUNIKACE, ZPEVNĚNÍ PLOCHY, UPRAVENÝ TERÉN
- NAVRH - DRENÁŽ, ODVODNĚNÍ KOMUNIKACE
- NAVRŽENÉ STAVEBNÍ OBJEKTY - BYTOVÉ DOMY, SCHODIŠTĚ, RAMPY, STÁNÍ KONTEJNERŮ NA ODPA

LEGENDA ODKAZŮ:

- S - SILNIČNÍ OBRUBNÍK 100/15/25 (v místě osazení +20 cm bude obrubník 100/15/30)
- SN - SILNIČNÍ NÁJEZDOVÝ OBRUBNÍK 100/15/15
- SP-L - PŘECHODOVÝ OBRUBNÍK PRAVÝ 100/15/15-25
- SP-L - PŘECHODOVÝ OBRUBNÍK LEVÝ 100/15/25-15
- CH - CHODNÍKOVÝ OBRUBNÍK 100/10/25 (100/10/20 V MÍSTĚCH VJEZDŮ S VÝŠKOU OSAZENÍ 0)

LEGENDA SÍTÍ:

- STÁVAJÍCÍ INŽENÝRSKÉ SÍTĚ:
- KANALIZACE - DEŠŤOVÁ
 - KANALIZACE - SPLAŠKOVÁ
 - KANALIZACE - JEDNOTNÁ
 - VODOVOD - PÍTNÁ VODA
 - SLABOPROUD - CETIN - NADZEMNÍ
 - CETIN - CETIN - SLABOPROUD - CETIN - METALICKÝ KABEL
 - T-MOBILE - T-MOBILE - SLABOPROUD - T-MOBILE
 - VODAFONE - VODAFONE - SLABOPROUD - VODAFONE
 - SLINOPROUD - SMART COMP (NETBOX)
 - SLINOPROUD - VYSOKÉ NAPĚTÍ PODZEMNÍ EON
 - SLINOPROUD - VYSOKÉ NAPĚTÍ NADZEMNÍ
 - SLINOPROUD - NÍZKÉ NAPĚTÍ PODZEMNÍ EON
 - SLINOPROUD - NÍZKÉ NAPĚTÍ NADZEMNÍ EON
 - SLINOPROUD - VEŘEJNÉ OSVĚTLENÍ
 - SLINOPROUD - TROLEJVOÉ VEDENÍ - DPMB NADZEMNÍ
 - SLABOPROUD - DPMB PODZEMNÍ
 - TEPLOVOD - PODZEMNÍ
- NOVÉ INŽENÝRSKÉ SÍTĚ:
- KANALIZACE - DEŠŤOVÁ
 - KANALIZACE - SPLAŠKOVÁ
 - VODOVOD - PÍTNÁ VODA
 - SLABOPROUD - SPRÁVCE
 - SLINOPROUD - VYSOKÉ NAPĚTÍ PODZEMNÍ
 - SLINOPROUD - VYSOKÉ NAPĚTÍ VE VÝHLEDU
 - SLINOPROUD - NÍZKÉ NAPĚTÍ PODZEMNÍ
 - VO - VO - SLINOPROUD - VEŘEJNÉ OSVĚTLENÍ
 - TEPLOVOD - PODZEMNÍ

LEGENDA ŠRAF:

- ASFALTOVÝ BETON - KOMUNIKACE, VJEZDY
- OPRAVA OBRUSNÉ VRSTVY ASFALTU - STÁVAJÍCÍ KOMUNIKACE
- BEZPEČNOSTNÍ PROTISMYKOVÝ NÁTER ŠEDÉ BARVY - ASFALTOVÉ KOMUNIKACE
- BEZPEČNOSTNÍ PROTISMYKOVÝ NÁTER ČERVENÉ BARVY - ZVÝŠENÉ KŘÍŽOVATKOVÉ PLOCHY Z ASFALTU
- SKLADEBNÁ DLAŽBA POJÍZDNÁ - VYHRAZENÁ STÁNÍ PRO INVALIDY, ZPOMALOVACÍ PRAHY
- SKLADEBNÁ DLAŽBA POCHŮZNÁ - CHODNÍKY
- OPRAVA POCHŮZNÉ DLAŽBY - STÁVAJÍCÍ CHODNÍKY
- HMATOVÁ (SLEPEČKÁ) DLAŽBA ČERVENÉ BARVY
- DRENÁŽNÍ DLAŽBA - PARKOVACÍ A ODSAVNÁ STÁNÍ
- PLOCHY S PROKORENITELNÝM STRUKTURÁLNÍM SUBSTRÁTEM V PODLOŽÍ VOZOVKY
- OHUMUSOVÁNÍ A OSETÍ TRAVNÍ SMĚSÍ - ZELENÉ PÁSY, RETENČNÍ RÝHY

OBJEKTY A PODOBJEKTY PŘEDÁVÁNÉ DO SPRÁVY BKOM:
IO 200 Komunikace a zpevněné plochy - část dopravy (součástí jsou veřejné části sjezdů)
IO 2001 Komunikace a zpevněné plochy - část dopravy (součástí jsou veřejné části sjezdů)
IO 2002 Komunikace a zpevněné plochy - část odvodnění
IO 202 Křižovatka P. Křivky, Koniklecova
SO 26.2 Venkovní schodiště ve správě BKOM

POZNÁMKA:
ZÁKRES DOPRAVNÍHO ZNAČENÍ JE JEN ORIENTAČNÍ A NÁVRH MŮŽE BÝT UPŘESNĚN V RÁMCI NAVAZUJÍCÍHO STUPNĚ PROJEKTOVÉ DOKUMENTACE PRO STAVEBNÍ POVOLENÍ.

generální projektant
projektant části
číslo pare

Atelier 99 s.r.o.
Purkyňova 71/99
612 00 Brno

Mojmírova nám. 3105/6a, 612 00 Brno
IČ: 29262747, TEL.: 605 114 896

architekt
HIP
ved. projektant
stavebník

Atelier 99
Ing. Tomáš Pulkrábek
Ing. Tomáš Pulkrábek
Statutární město Brno, Dominikánské nám. 196/1, 602 00 Brno

vypracoval
kontroloval
zodp. projektant
Ing. Petr Halouzka
Ing. František Lazárek, DIS.
Ing. Petr Halouzka

název stavby
objekt
část
název dokumentu

Bytová výstavba Kamenný vrch II
1. etapa, část I

IO 200.1, IO 201, IO 202
IO 200.1 - KOMUNIKACE A ZPEVNĚNÉ PLOCHY
IO 201 - SJEZDY A DOMOVNÍ CHODNÍKY
IO 202 - KŘÍŽOVATKA PETRA KŘIVKY, KONIKLECOVA

zakázka
datum
stupeň
měřítko

A-20-50
08/2023
DSP
1:500

PODROBNÁ SITUACE

číslo přílohy

003