



V rámci SO 15 18 budou osazeny LAVIČKY, STOJANY NA KOLA, ODPADKOVÉ KOŠE A INFORMAČNÍ NOSIČE

D.1.1.9.2. SCHÉMA SITUACE

Poznámky:

I. Povrchy


Materiálové řešení vychází z příložené specifikace. Povrchy a umístění souvisejících prvků (obrubníky, vpusti apod.) vychází z projektové dokumentace pro SP. Číselné označení je v tomto případě pouze demonstračním výčtem.

II. Mobilář

Prvky mobiliáře vychází z příložené specifikace. Rozmístění jednotlivých prvků nutno dodržet dle příloženého schématu. Případná kolizní místa nutno konzultovat.

Zdroj: Brněnské komunikace a.s.

06/2025



- 1 KAMENNÁ DLAŽBA 40/30 / SVĚTLE ŠEDÁ
- 2 KAMENNÁ DLAŽBA 40/30 / TMAVÉ ŠEDÁ
- 3 KAMENNÁ DLAŽBA 20-40/30 / SVĚTLE ŠEDÁ
- 4 KAMENNÉ HMATNÉ A SIGNÁLNÍ PRVKY 40/40 / ANTRACITOVÉ
- 5 KAMENNÁ VSAKOVAČÍ DLAŽBA 20-30/30 / SVĚTLE ŠEDÁ
- 6 KAMENNÁ KOSTKA 10/10 / SVĚTLE ŠEDÁ

- 7 ASFALTOBETONOVÝ POVRCH / TMAVÉ ŠEDÝ
- 8 CHODNÍKOVÝ KAMENNÝ OBRUBNÍK 15 / SVĚTLE ŠEDÝ
- 9 SILNIČNÍ KAMENNÝ OBRUBNÍK 25 / SVĚTLE ŠEDÝ
- 10 SKLOPENÝ SILNIČNÍ KAMENNÝ OBRUBNÍK 25 / SVĚTLE ŠEDÝ
- 11 KAMENNÉ VYROVNÁVACÍ SCHODY / SVĚTLE ŠEDÉ
- 12 OBRUBNÍKOVÁ VPUSTĚ / ANTRACITOVÁ

- 13 SVĚTELNÁ SIGNALIZACE – STOŽÁRY / ŽÁROVÉ ZINKOVÁNÍ
- 14 SADOVÁ LED SVÍTIDLA / ANTRACITOVÁ
- 15 SILNIČNÍ LED SVÍTIDLA / ANTRACITOVÁ
- 16 ODPADKOVÝ KOŠ / ANTRACITOVÝ
- 17 STOJAN NA KOLA / ANTRACITOVÝ

- 18 LAVIČKA / ANTRACITOVÁ + DŘEVĚNÁ