


KATASTRÁLNÍ SITUAČNÍ VÝKRES

M 1: 1 000

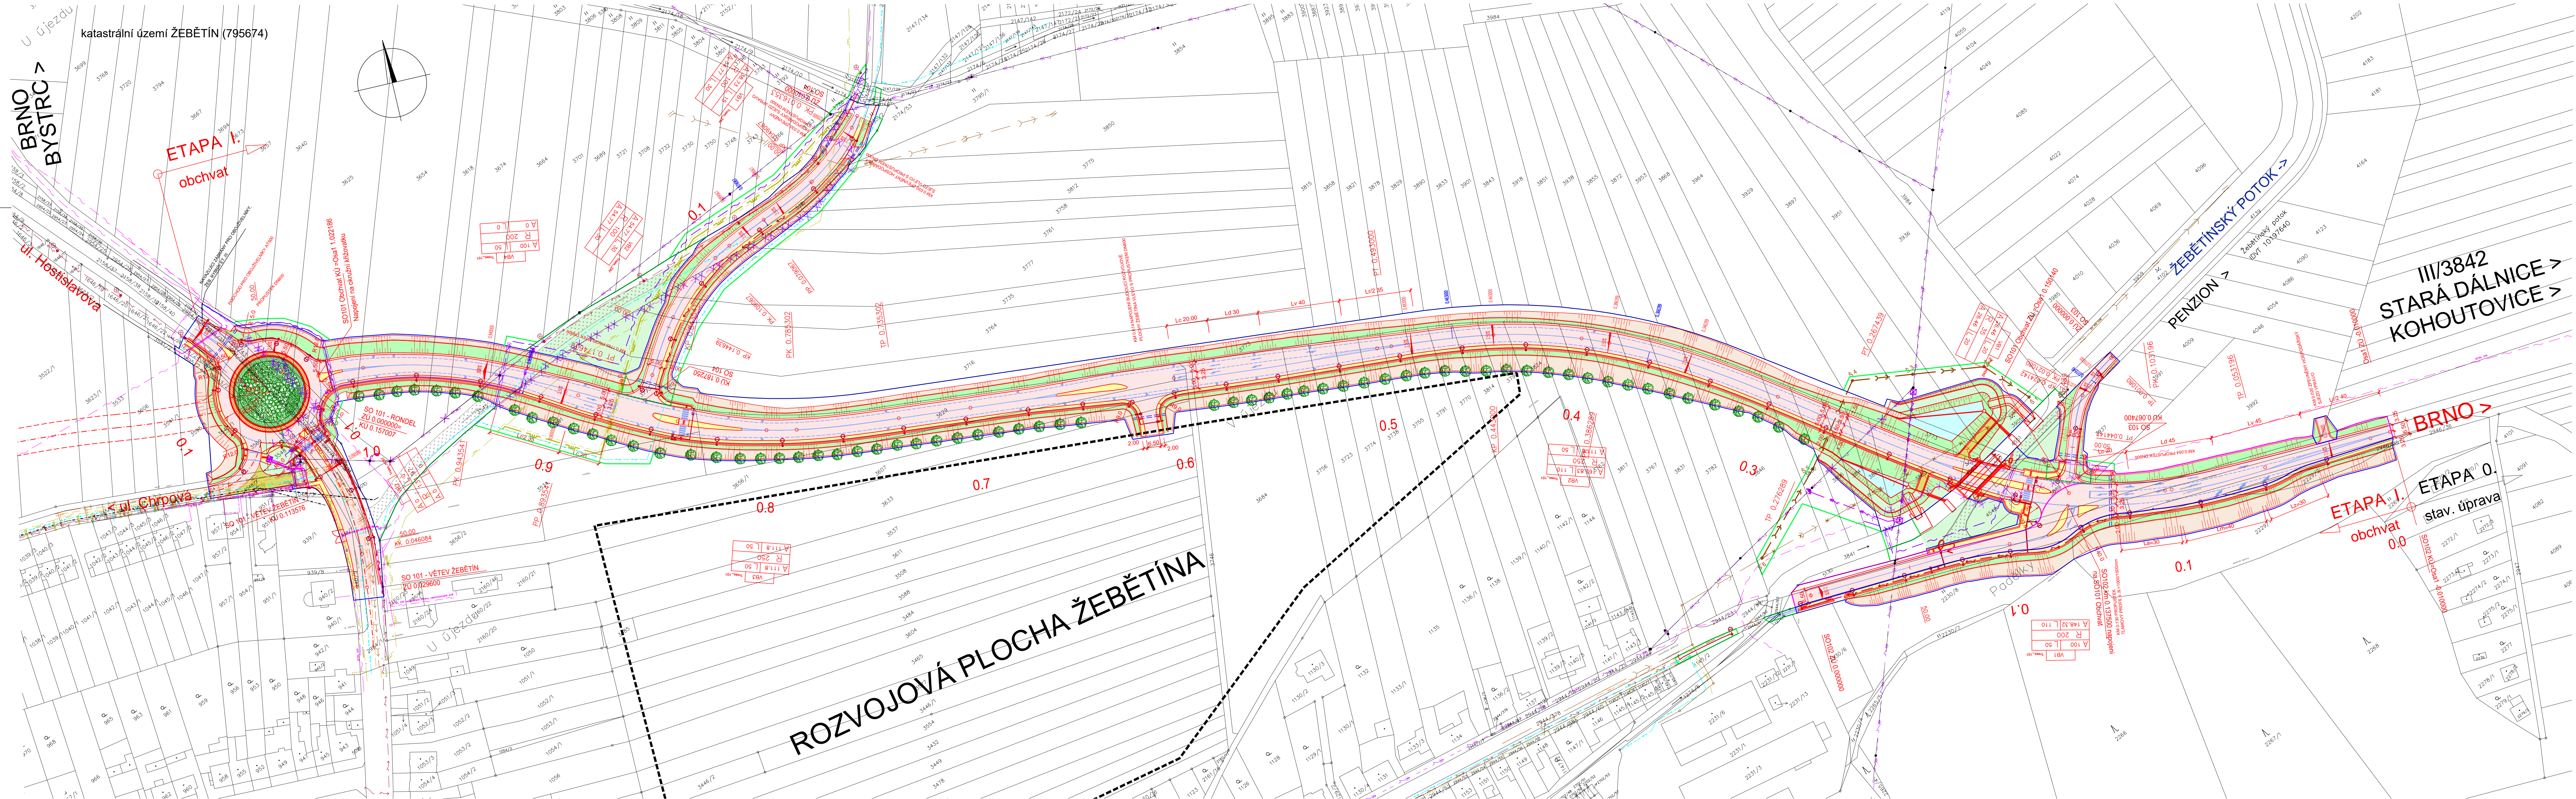

LEGENDA PLOCHY

- ASFALTOVÉ PLOCHY
- DLÁŽEŇNÝ PRSTENEC OKRUŽNÍ KŘIŽOVATKY
- DLÁŽEŇNÉ PLOCHY CHODNÍKY
- DLÁŽEŇNÉ PLOCHY POUIŽDĚNÉ
- RETENČNÍ NADRŽ
- VÝKOP
- ZATRAVNĚNÍ
- NÁSP
- REKULTIVACE KOMUNIKACE

LEGENDA IS - STÁVAJÍCÍ

- STÁVAJÍCÍ DEŠŤOVÁ KANALIZACE
- STÁVAJÍCÍ SPLAŠKOVÁ KANALIZACE
- STÁVAJÍCÍ VODOVOD
- STÁVAJÍCÍ VEDENÍ VN - NADZEMNÍ
- STÁVAJÍCÍ VEDENÍ NN - PODZEMNÍ
- STÁVAJÍCÍ VEŘEJNÉ OSVĚTLENÍ
- STÁVAJÍCÍ VEDENÍ - SLABOPROUD
- STÁVAJÍCÍ VEDENÍ - PLYN STL

LEGENDA ZÁBORŮ

- TRVALÝ ZÁBOR - BRNO-MĚSTO
- TRVALÝ ZÁBOR - JIHOUMORAVSKÝ KRAJ
- DOČASNÝ ZÁBOR
- DOČASNÝ ZÁBOR 1 ROK
- ROZHARNÍ SO

LEGENDA IS - NOVÉ

- SPLAŠKOVÁ KANALIZACE
- VEDENÍ VN - NADZEMNÍ
- VEDENÍ VN - PODZEMNÍ
- VEDENÍ NN - PODZEMNÍ
- VEŘEJNÉ OSVĚTLENÍ - PODZEMNÍ
- VEDENÍ - SLABOPROUD - PODZEMNÍ
- VEDENÍ - PLYN STL - PODZEMNÍ
- VODOVOD

C

OBJEDNATEL		STATUTÁRNÍ MĚSTO BRNO DOMINIKÁNSKÉ NÁMĚSTÍ 196/1, 602 00 BRNO		B R N O	
GENERÁLNÍ PROJEKTANT		VIAPONT, s.r.o. VODNÍ 13, 602 00 BRNO		VIAPONT	
HLAVNÍ INŽENÝR PROJEKTU		ING. IVO FISCHER		PROJEKČNÍ A INŽENÝRSKÁ KANCELÁŘ VODNÍ 13, 602 00 BRNO	
				ČÍSLO ZAKÁZKY 2277	

SOUDRNOST SYSTÉM: S-JTSK		VÝŠKOVÝ SYSTÉM: Bpv		VEDOUcí PROJEKTANT: ING. IVO FISCHER		ZODPOVĚDNÝ PROJEKTANT: ING. JAKUB VOLNÝ		VYPRACOVAL: ING. JAKUB VOLNÝ		KONTROLOVAL: ING. MARTIN SIROTEK		KRAJ: JIHOUMORAVSKÝ		OKRES: BRNO - MĚSTO		STUPEŇ: DŮR	
NÁZEV AKCE: VÝCHODNÍ OBCHVAT ŽEBĚTÍNA I. ETAPA		NÁZEV PŘÍLOHY: KATASTRÁLNÍ SITUAČNÍ VÝKRES		DATUM: KVĚTEN 2019		FORMÁT: A4		MĚŘÍTKO: 1:1000		Č. ZAKÁZKY: 2277		ARCHIVNÍ Č.:		Č. VÝKRESU: C.2			