


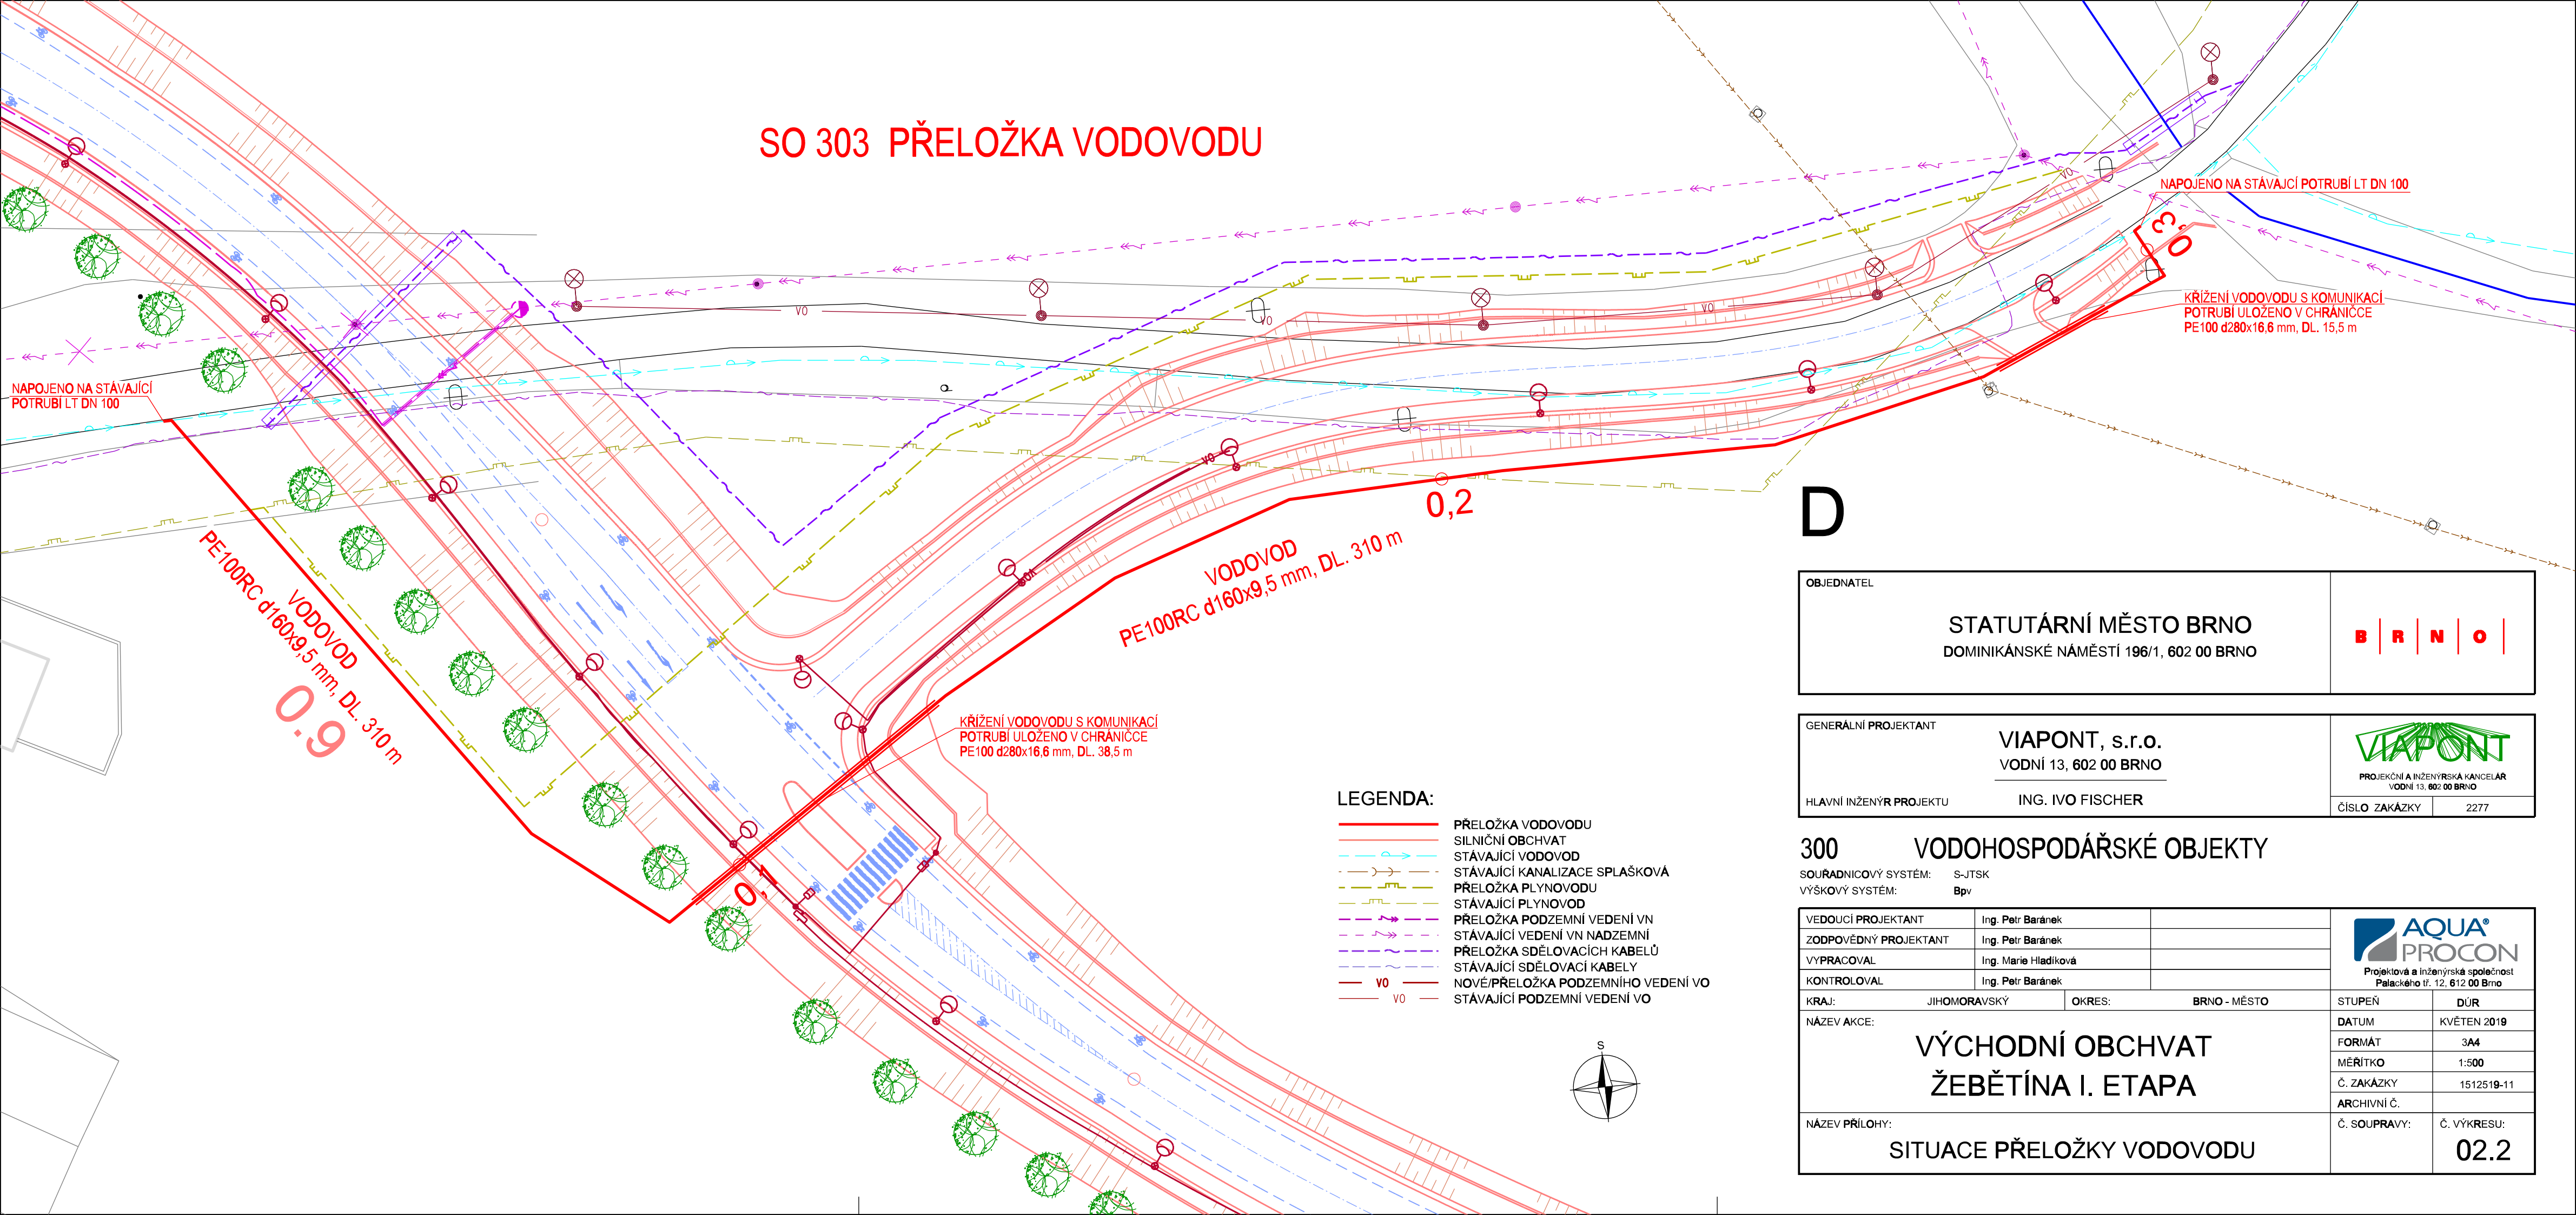

SO 303 PŘELOŽKA VODOVODU



OBJEDNATEL	STATUTÁRNÍ MĚSTO BRNO DOMINIKÁNSKÉ NÁMĚSTÍ 196/1, 602 00 BRNO	B   R   N   O
------------	--	---------------

GENERÁLNÍ PROJEKTANT	VIAPONT, s.r.o. VODNÍ 13, 602 00 BRNO	 PROJEKČNÍ A INŽENÝRSKÁ KANCELAR VODNÍ 13, 602 00 BRNO
HLAVNÍ INŽENÝR PROJEKTU	ING. IVO FISCHER	ČÍSLO ZAKÁZKY 2277

300	VODOHOSPODÁŘSKÉ OBJEKTY
SOUŘADNICOVÝ SYSTÉM: S-JTSK	VÝŠKOVÝ SYSTÉM: Bpv

VEDOUČÍ PROJEKTANT		Ing. Petr Baránek		<div><p>Projektová a inženýrská společnost Palackého tř. 12, 612 00 Brno</p></div>	
ZODPOVĚDNÝ PROJEKTANT		Ing. Petr Baránek			
VYPRACOVAL		Ing. Marie Hladíková			
KONTROLOVAL		Ing. Petr Baránek			
KRAJ:	JIHOMORAVSKÝ	OKRES:	BRNO - MĚSTO	STUPEŇ	DŮR
VÝCHODNÍ OBCHVAT ŽEBĚTÍNA I. ETAPA				DATUM	KVĚTEN 2019
				FORMÁT	3A4
				MĚŘÍTKO	1:500
				Č. ZAKÁZKY	1512519-11
				ARCHIVNÍ Č.	
NÁZEV PŘÍLOHY:	SITUACE PŘELOŽKY VODOVODU			Č. SOUPRAVY:	Č. VÝKRESU:
					02.2