


KATASTRÁLNÍ SITUACE 1:200
ULICE HAPALOVA - STAVEBNÍ ÚPRAVY



DOTČENÉ PARCELY					k.ú. Řečkovice
číslo parcely	druh/využití pozemku	celk. výměra (m2)	zábor trvalý (m2)	číslo LV	vlastník / hospodaření se svěřeným majetkem
2591	zahrada	217	10	2056	Náboženská obec Církve československé husitské v Brně - Řečkovících, Vážného 1961/6, Řečkovice, 62100 Brno

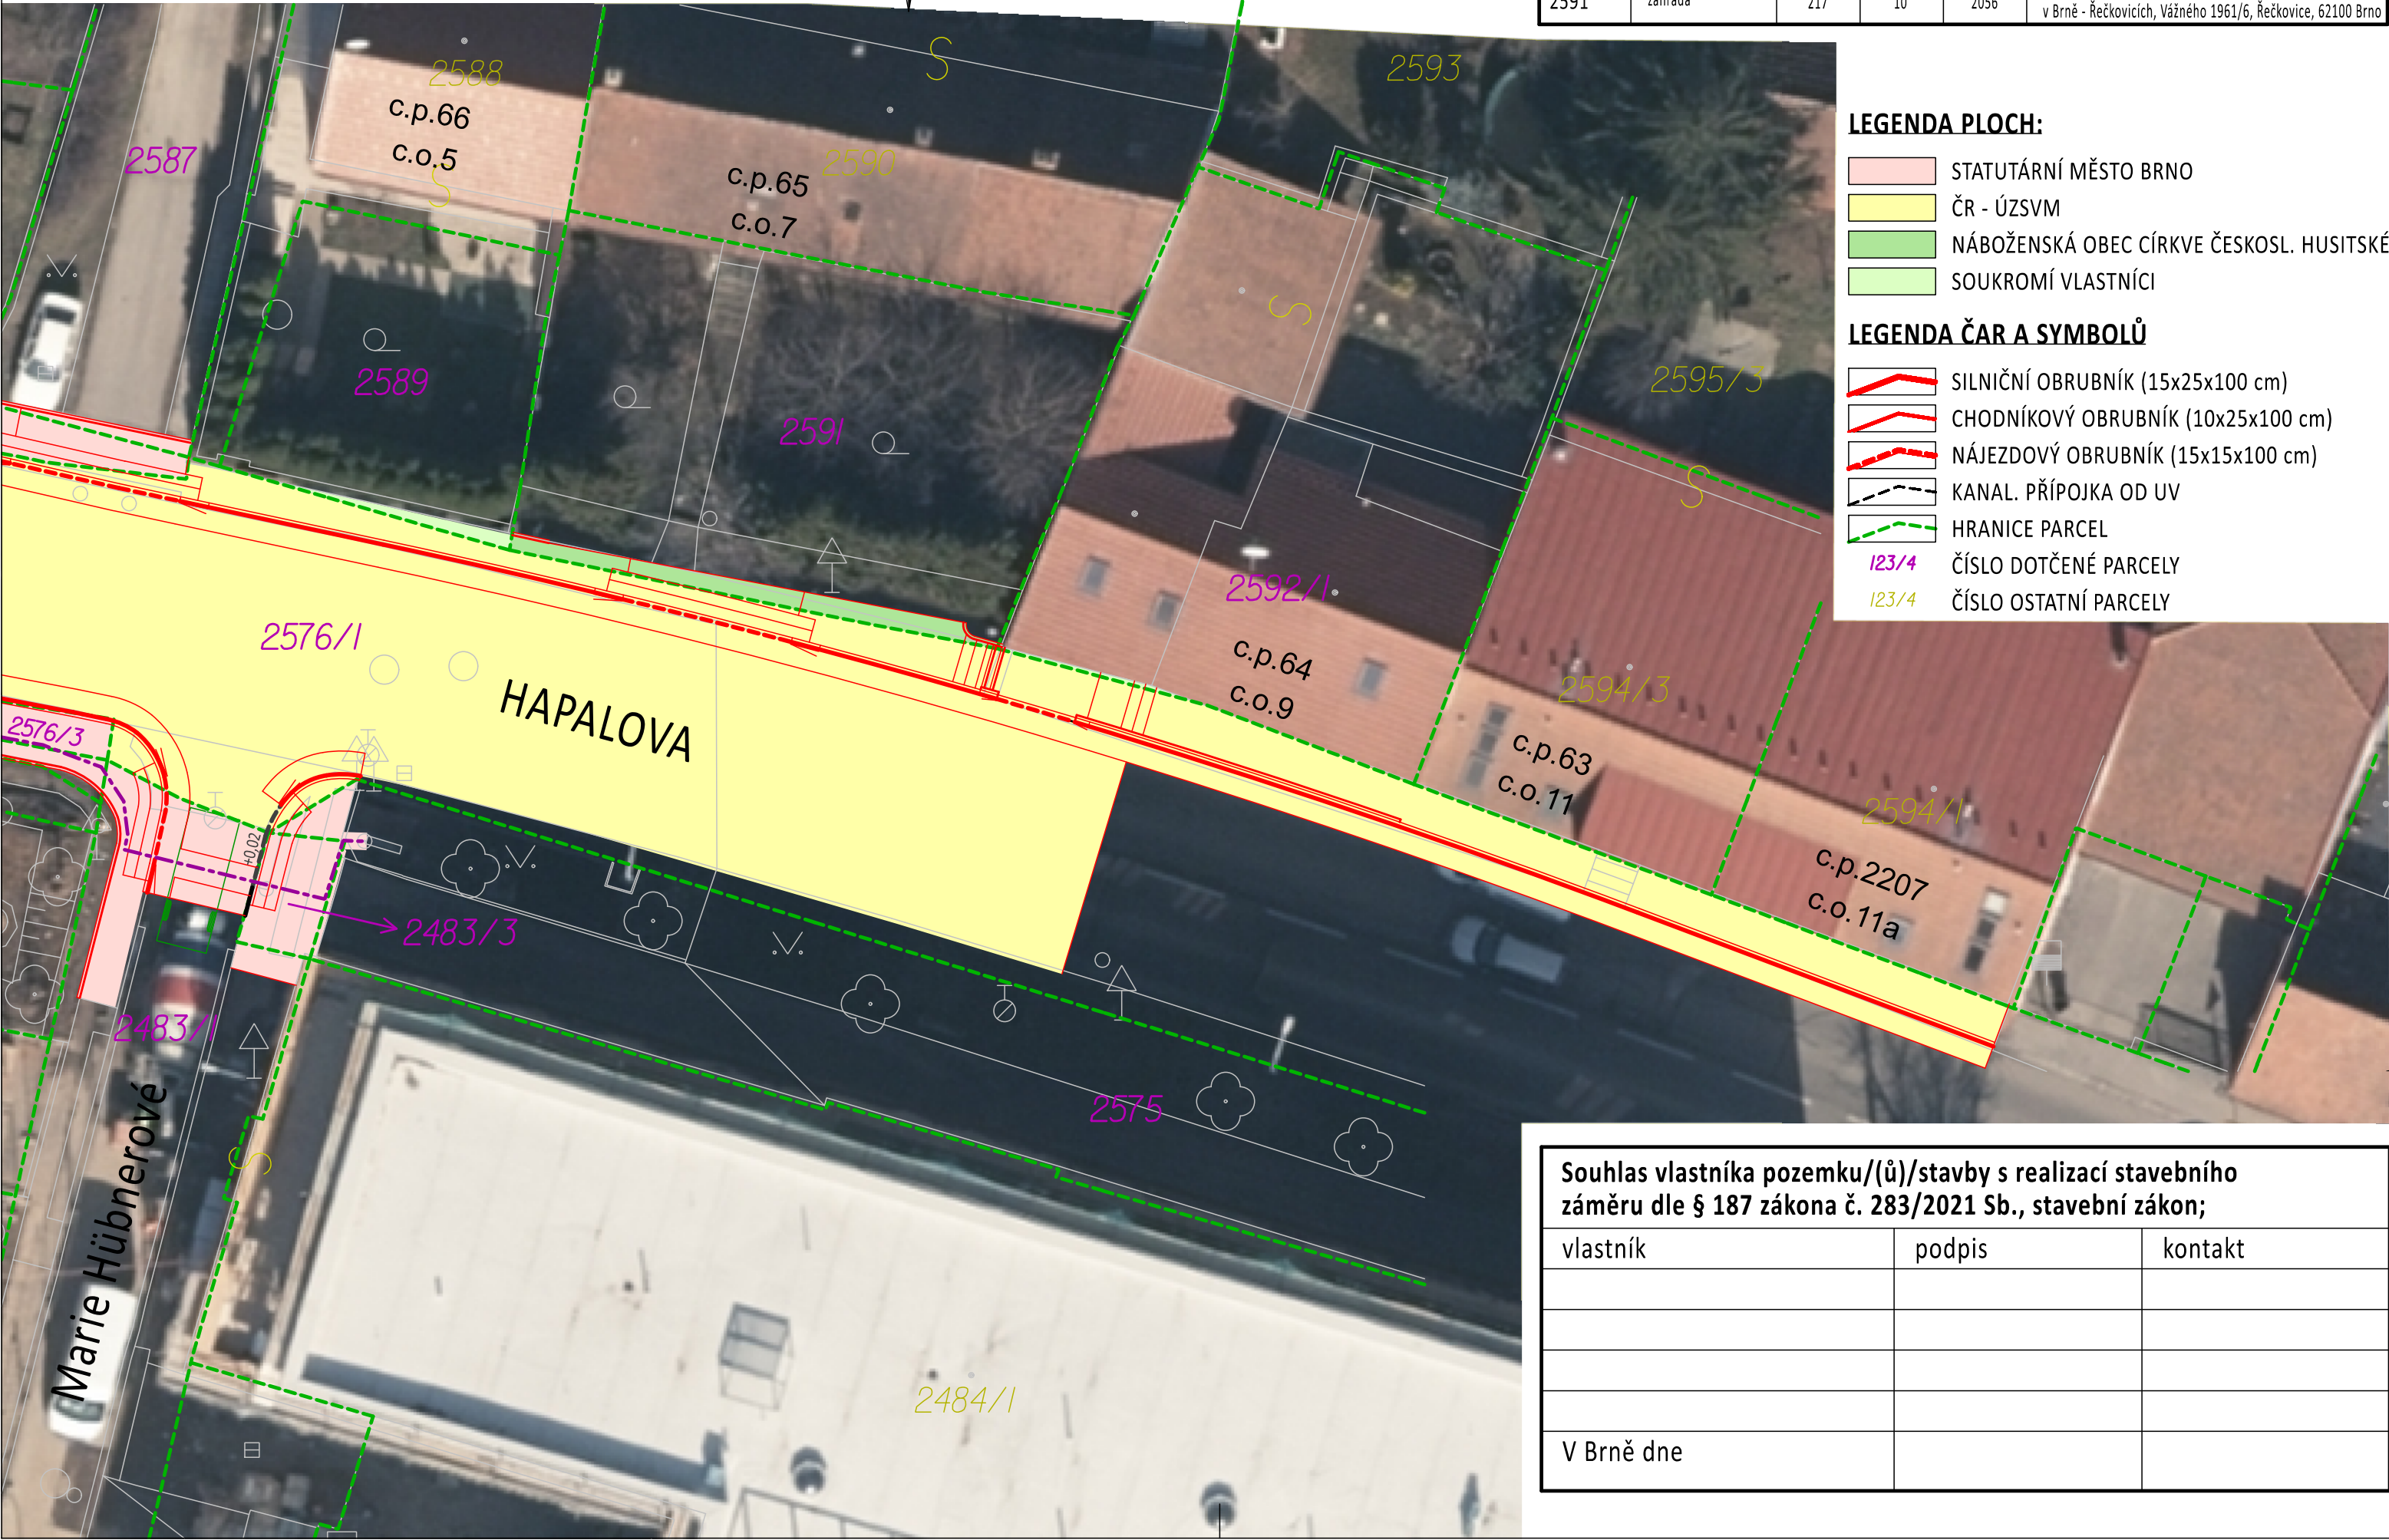

LEGENDA PLOCH:

- STATUTÁRNÍ MĚSTO BRNO
- ČR - ÚZSVM
- NÁBOŽENSKÁ OBEC CÍRKVE ČESKOSL. HUSITSKÉ
- SOUKROMÍ VLASTNÍCI

LEGENDA ČAR A SYMBOLŮ

- SILNIČNÍ OBRUBNÍK (15x25x100 cm)
- CHODNÍKOVÝ OBRUBNÍK (10x25x100 cm)
- NÁJEZDOVÝ OBRUBNÍK (15x15x100 cm)
- KANAL. PŘÍPOJKA OD UV
- HRANICE PARCEL
- 123/4 ČÍSLO DOTČENÉ PARCELY
- 123/4 ČÍSLO OSTATNÍ PARCELY

Souhlas vlastníka pozemku/(ů)/stavby s realizací stavebního záměru dle § 187 zákona č. 283/2021 Sb., stavební zákon;

vlastník	podpis	kontakt
V Brně dne		