


SITUACE - DOPRAVNÍ ZNAČENÍ

M 1:500

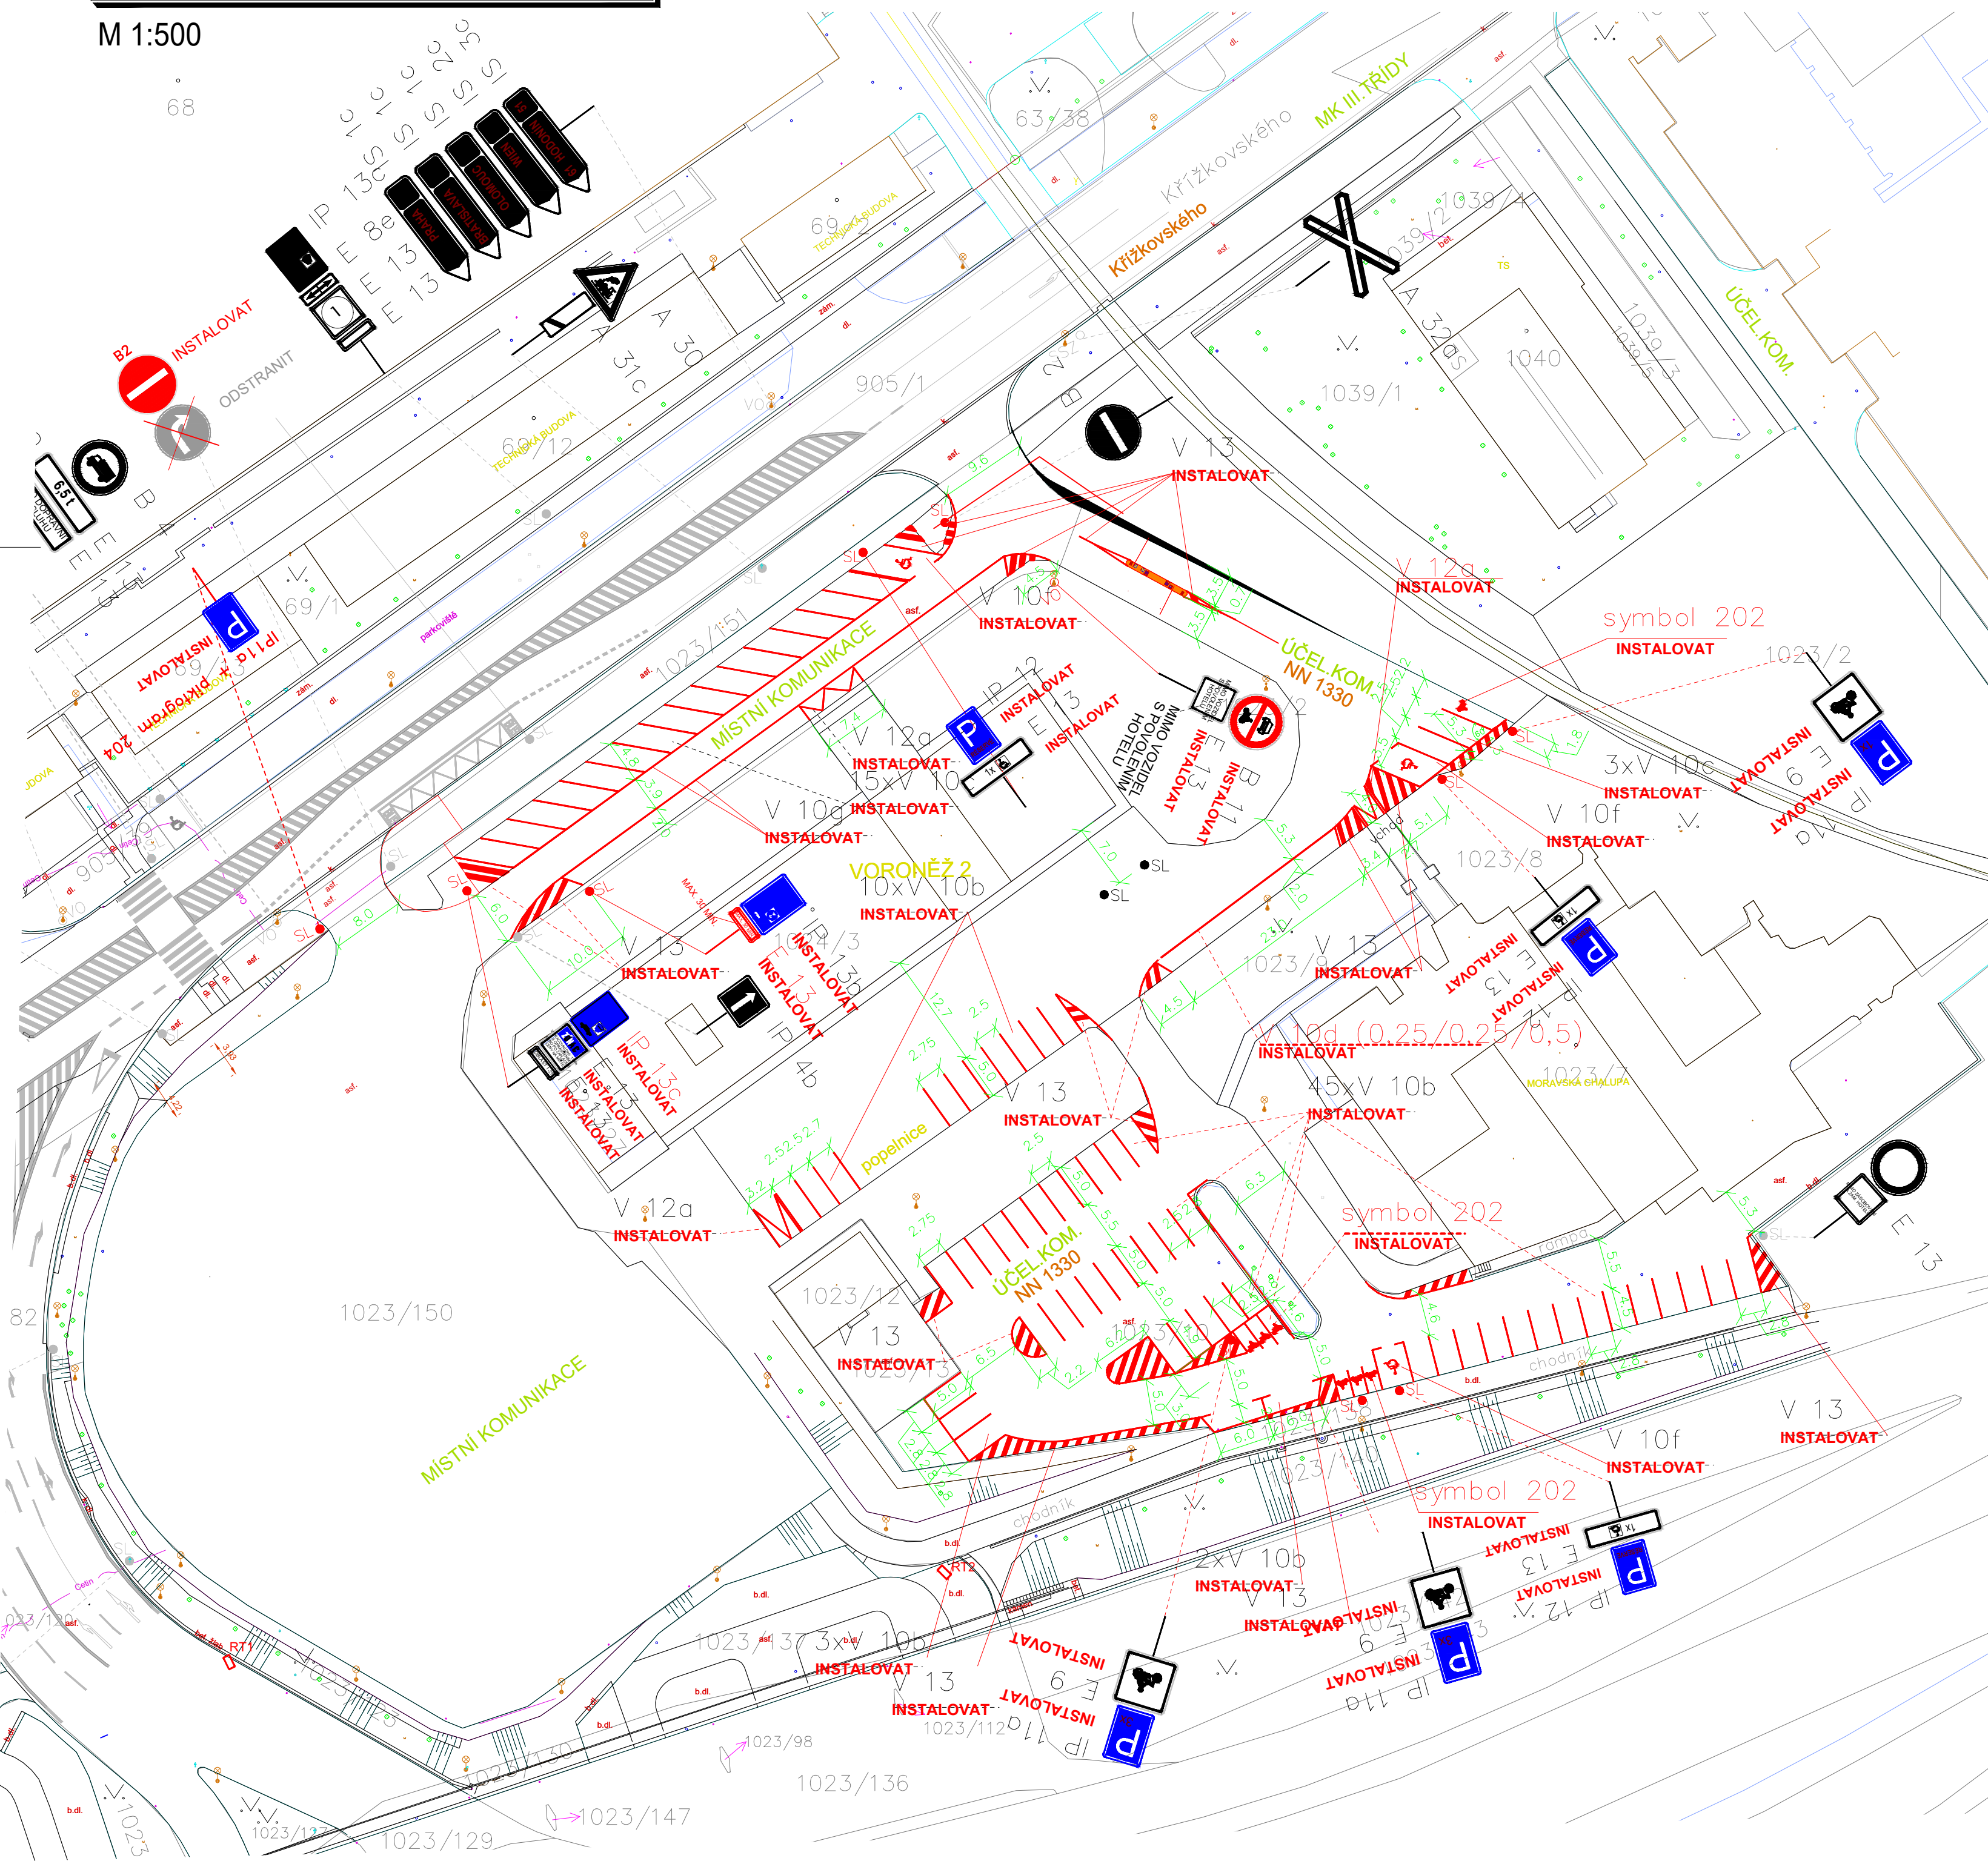


LEGENDA ZNAČEK:

- Nové VDZ
- Stávající VDZ
- Stávající SDZ – ponechat
- Nové SZD
- Rušené SDZ – odstraněno
- Stávající dopravní značka
- Stávající veřejné osvětlení
- Stávající zastávka veřejné dopravy
- Stávající ochranná tyč
- Stávající el. skříň
- Stávající hydrant plynovodní
- Stávající šoupě plynovodní
- Stávající hydrant vodovodní
- Stávající šoupě vodovodní
- Stávající šoupě bez rozlišení
- Stávající dešťová vpust
- Stávající šachta kanalizační
- Stávající šachta
- Stávající zeď, zídka
- Stávající zeleň
- Stávající keře
- Stávající strom

c)				
b)	Rozdělení pozemku s parcelním číslem 1023/2 na pozemky 1023/2, 1023/150 a 1023/151	Ing. Rybářík		11.2024
a)	Oprava SDZ dle stanoviska PČR	Bc.Pospíšil		3.2021
ozn. změny	předmět změny	změnu provedl	podpis	datum

SO 411

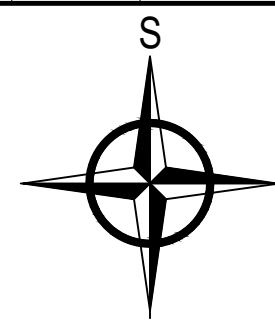

ZODP. PROJEKTANT	Ing. Jan Panáček		
KONTROLOVAL	Ing. Ladislav Rybářík		
VYPRACOVAL	Bc. Petr Pospíšil		
STAVEBNÍK	Brněnské komunikace, a.s., Rennská třída 787/1a, 639 00 Brno		
MÍSTO STAVBY	Brno, ul. Krížkovského, k. ú. Pisárky [610208]		
NÁZEV STAVBY	P + R VORONĚŽ		
STAVEBNÍ OBJEKT	SO 411		
ČÁST	C. SITUÁČNÍ VÝKRESY		
OBSAH:	SITUACE - DOPRAVNÍ ZNAČENÍ		
DATUM	12/2020		
FORMÁT	6x44		
MĚŘITKO	1:500		
STUPEŇ PD	DUR+DSP		
ČÍS. ZAKÁZKY	J20 L50 21		
ČÍS. SOUPRAVY Č. VÝKRESU	C.4		