


Celková situace navrhovaného stavu, M 1:500

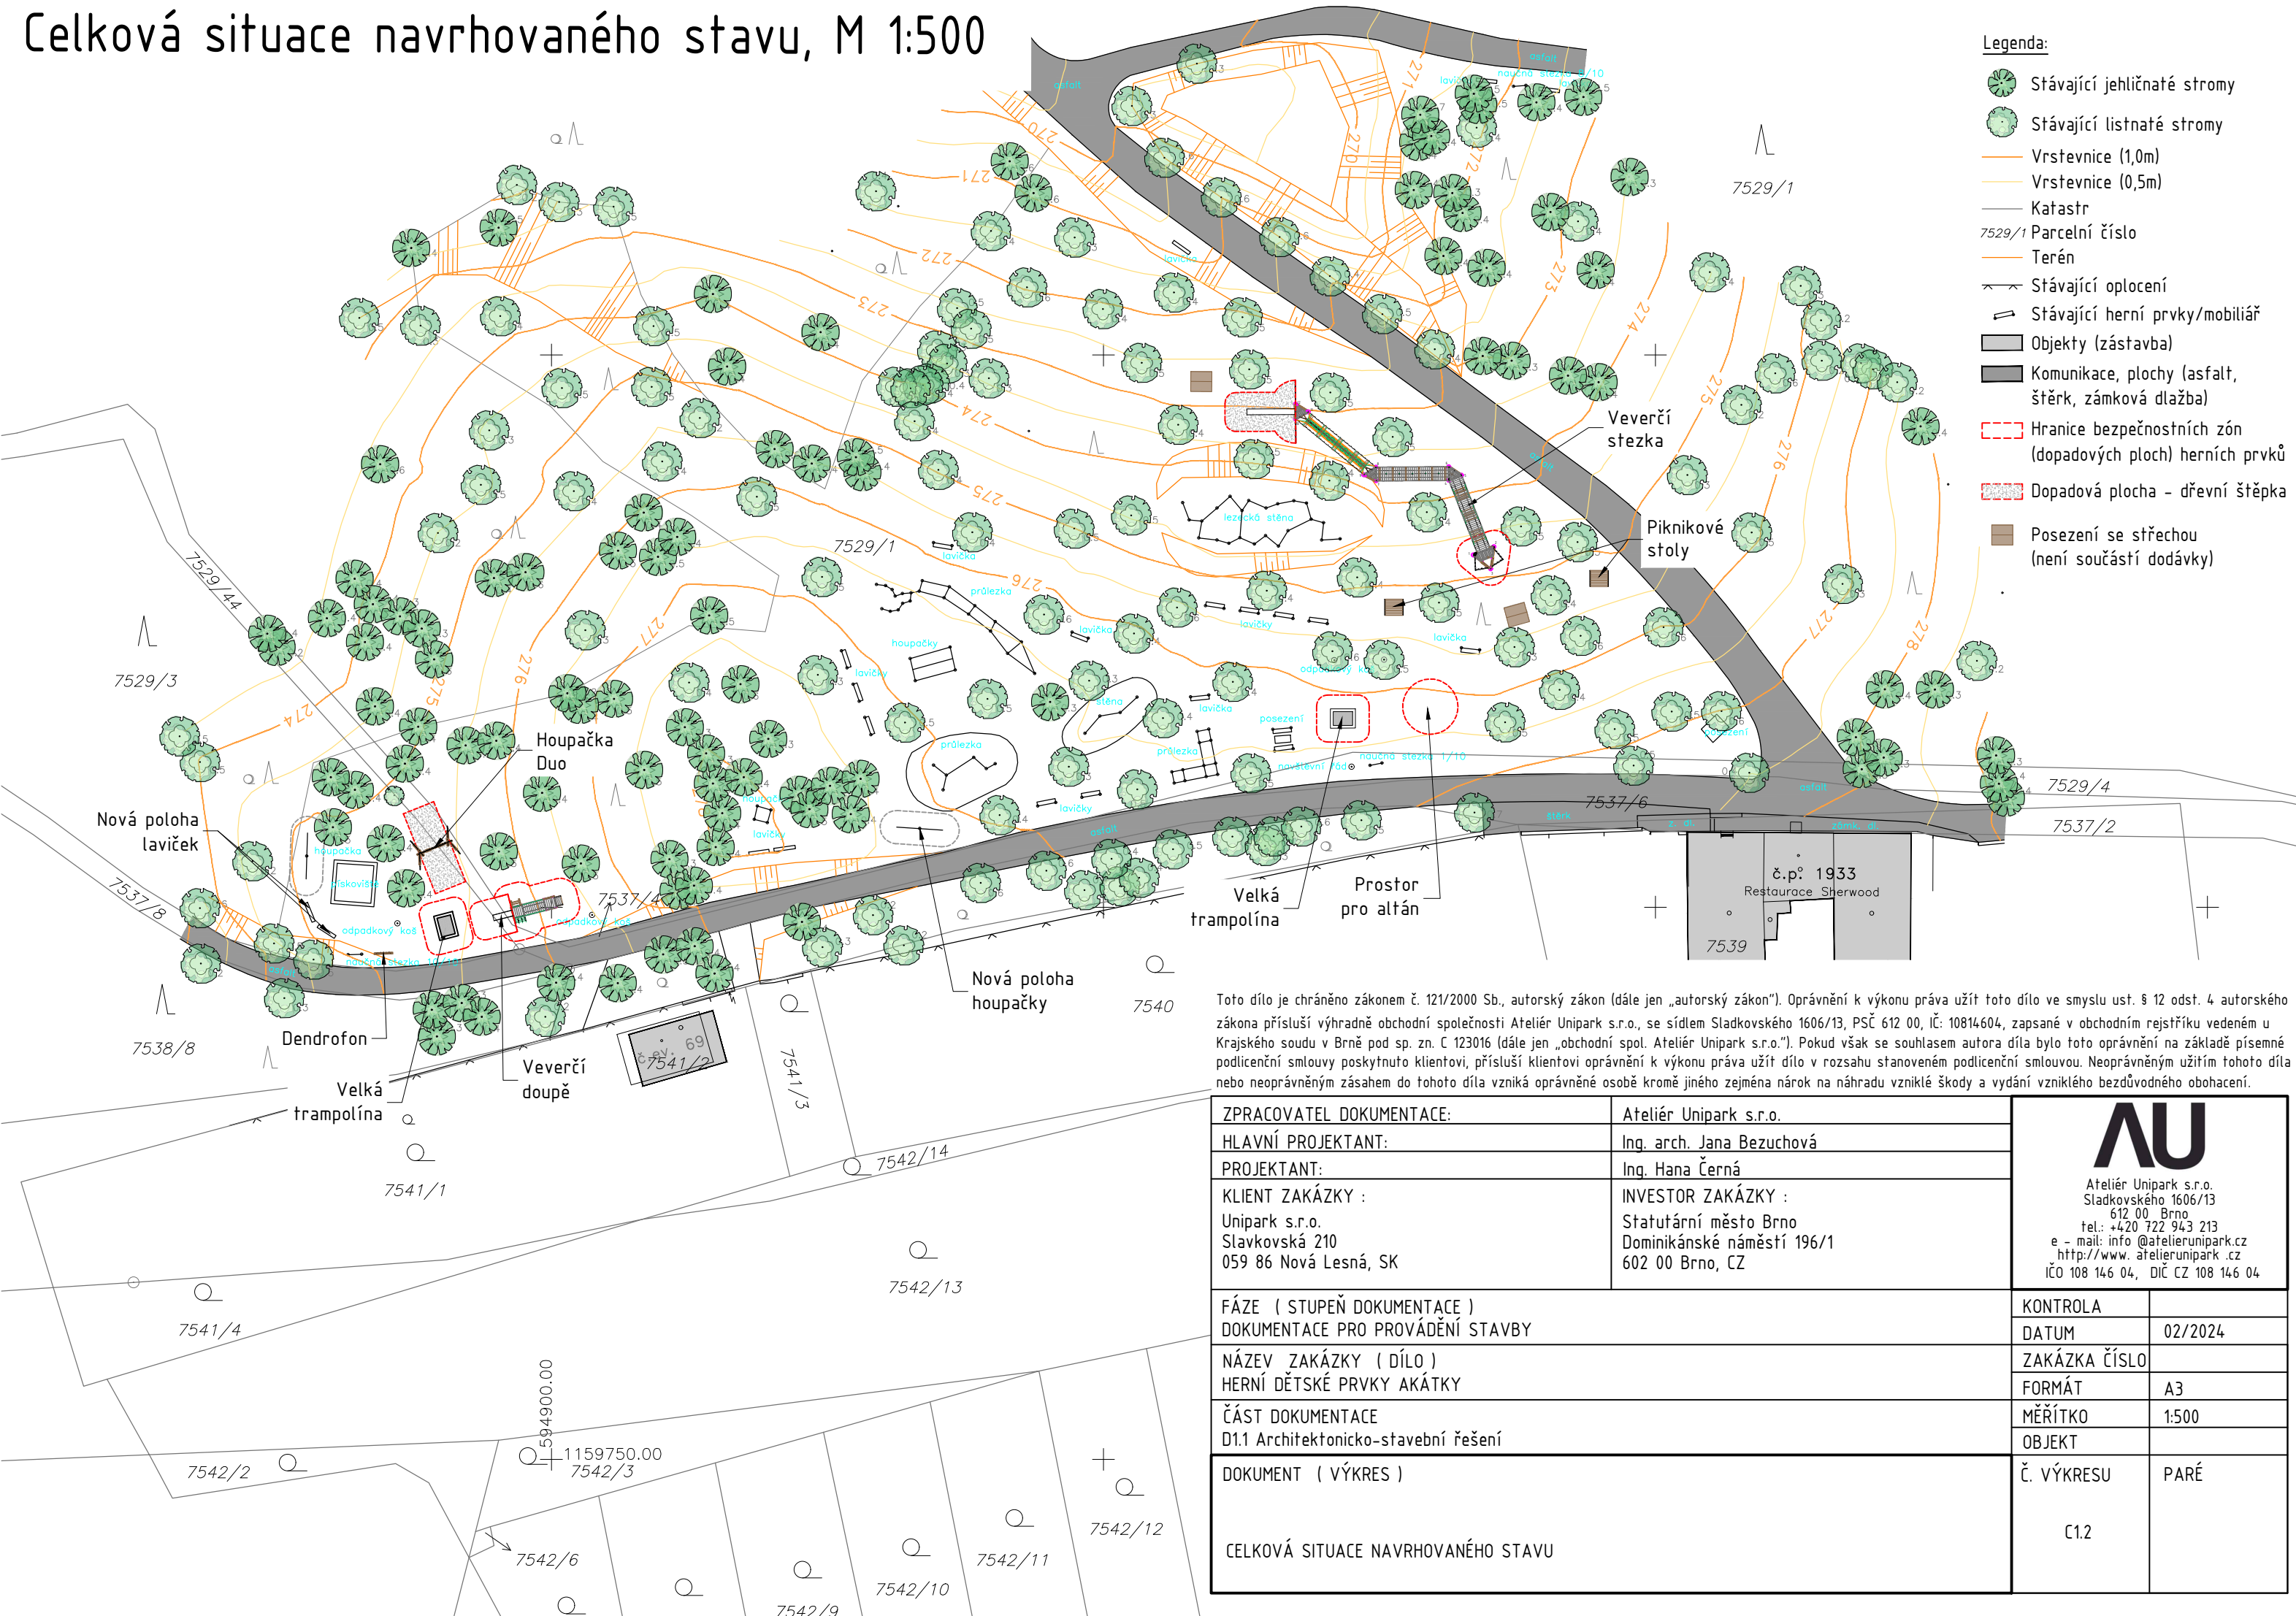

- Legenda:
- Stávající jehličnaté stromy
 - Stávající listnaté stromy
 - Vrstevnice (1,0m)
 - Vrstevnice (0,5m)
 - Katastr
 - 7529/1 Parcelní číslo
 - Terén
 - Stávající oplocení
 - Stávající herní prvky/mobiliář
 - Objekty (zástavba)
 - Komunikace, plochy (asfalt, štěrka, zámková dlažba)
 - Hranice bezpečnostních zón (dopadových ploch) herních prvků
 - Dopadová plocha - dřevní štěpka
 - Posezení se střechou (není součástí dodávky)

Toto dílo je chráněno zákonem č. 121/2000 Sb., autorský zákon (dále jen „autorský zákon“). Oprávnění k výkonu práva užití toto dílo ve smyslu ust. § 12 odst. 4 autorského zákona přísluší výhradně obchodní společnosti Ateliér Unipark s.r.o., se sídlem Sladkovského 1606/13, PSČ 612 00, IČ: 10814604, zapsané v obchodním rejstříku vedeném u Krajského soudu v Brně pod sp. zn. C 123016 (dále jen „obchodní spol. Ateliér Unipark s.r.o.“). Pokud však se souhlasem autora díla bylo toto oprávnění na základě písemné podlicenční smlouvy poskytnuto klientovi, přísluší klientovi oprávnění k výkonu práva užití dílo v rozsahu stanoveném podlicenční smlouvou. Neoprávněným užitím tohoto díla nebo neoprávněným zásahem do tohoto díla vzniká oprávněné osobě kromě jiného zejména nárok na náhradu vzniklé škody a vydání vzniklého bezdůvodného obohacení.

ZPRACOVATEL DOKUMENTACE:	Ateliér Unipark s.r.o.	
HLAVNÍ PROJEKTANT:	Ing. arch. Jana Bezuchová	
PROJEKTANT:	Ing. Hana Černá	
KLIENT ZAKÁZKY :	INVESTOR ZAKÁZKY :	
Unipark s.r.o.	Statutární město Brno	
Slavkovská 210	Dominikánské náměstí 196/1	
059 86 Nová Lesná, SK	602 00 Brno, CZ	
FÁZE (STUPEŇ DOKUMENTACE)	KONTROLA	
DOKUMENTACE PRO PROVÁDĚNÍ STAVBY	DATUM	02/2024
NÁZEV ZAKÁZKY (DÍLO)	ZAKÁZKA ČÍSLO	
HERNÍ DĚTSKÉ PRVKY AKÁTKY	FORMÁT	A3
ČÁST DOKUMENTACE	MĚŘITKO	1:500
D1.1 Architektonicko-stavební řešení	OBJEKT	
DOKUMENT (VÝKRES)	Č. VÝKRESU	PARÉ
Celková situace navrhovaného stavu	C1.2	

AU

Ateliér Unipark s.r.o.
Sladkovského 1606/13
612 00 Brno
tel.: +420 722 943 213
e - mail: info@atelierunipark.cz
http://www.atelierunipark.cz
IČO 108 146 04, DIČ CZ 108 146 04