
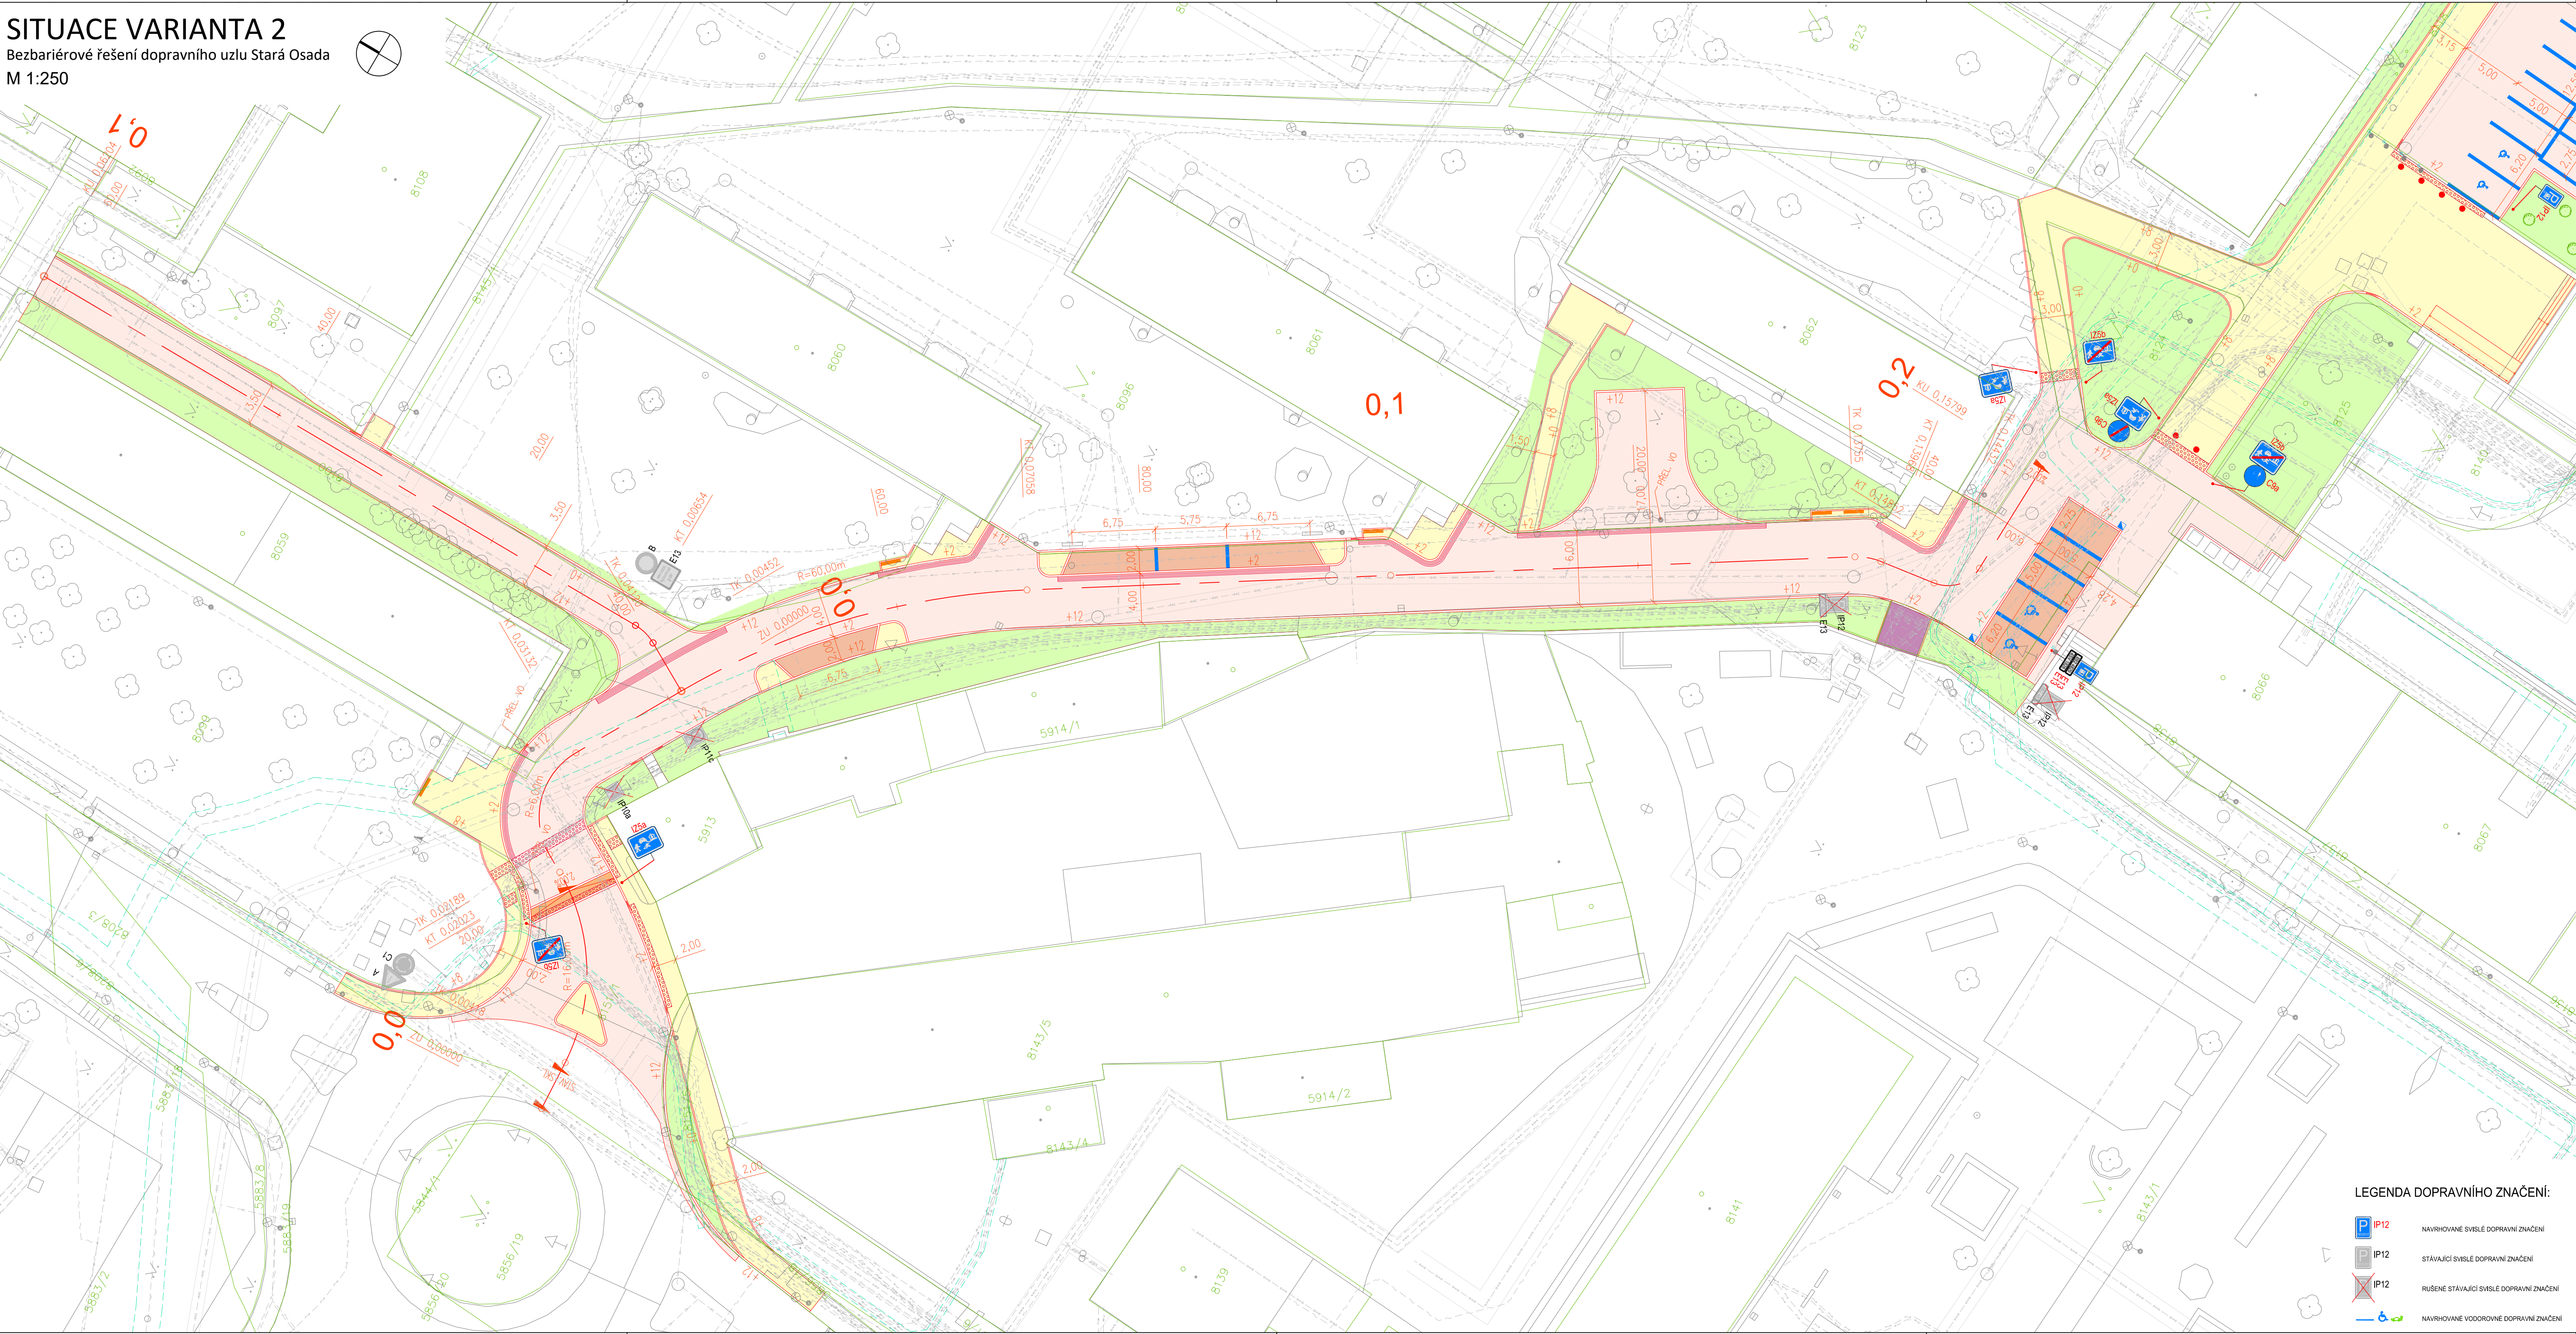


SITUACE VARIANTA 2
Bezbariérové řešení dopravního uzlu Stará Osada
M 1:250

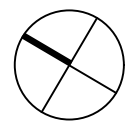

LEGENDA PLOCH:

	ASFALTOVÁ VOZOVKA		HMATOVÉ ÚPRAVY - RELIEFNI DLAŽBA
	DLAŽENÁ VOZOVKA		OMĚLA VODÍCÍ LINE - RELIEFNI DLAŽBA
	SAMOSTATNÝ SJEZD		TERÉNNÍ ÚPRAVA
	DLOUHÝ ZPOMALOVAČI PRAH NÁJEZDOVÁ RAMPA - DLAŽBA		AUTOBUSOVÁ ZASTÁVKA
	PARKOVACÍ STÁNÍ-DLAŽBA		STÁVAJÍCÍ BUDOVY
	CHODNÍK-DLAŽBA		TRAMVAJOVÁ TRATĚ

LEGENDA ČAR:

	POLOHOUPIS		Jednotná kanalizace
	PARCELY KATASTRU NEMOVITOSTI		Splátková kanalizace
	VEČNÁ BŘEMENA		Dešťová kanalizace
	ZAMĚŘENÉ STROMY		Vodovod
	NAVŘHOVANÉ		Plynovod NTL
	NOVÝ STAV		Plynovod STL
	OSA POZEMNÍ KOMUNIKACE		Horkovod nadzemní
	NAVŘEŽENÁ ZELEN		Parovod
	UJÍČNÍ VPUSŤ		NN kabel
	ZASTÁVKOVÝ OZNAČNÍK S ELP. (MMO VÝSTUP: ZASTÁVKY)		VN kabel
	NABÍJEČI STANICE PRO ELEKTROMOBILY		Sdružovací a optické kabely
	ZAHRAZOVACÍ SLOUPEK		

LEGENDA INŽENÝRSKÝCH SÍTÍ:

	STÁVAJÍCÍ		Jednotná kanalizace
			Splátková kanalizace
			Dešťová kanalizace
			Vodovod
			Plynovod NTL
			Plynovod STL
			Horkovod nadzemní
			Parovod
			NN kabel
			VN kabel
			Sdružovací a optické kabely

Souřadný systém S-JTSK; výškový systém Bpv

Přehled revizí					
00	07/2023	KONCEPT	KČI	DBo	OSa
Č.	Datum	Popis	Vypr.	Kontr.	Schv.

Objednatel

B | R | N | O

Statutární město Brno
Dominikánské nám. 196/1, 602 00 Brno

Generální projektant

M M
MOTT
MACDONALD

Mott MacDonald CZ, spol. s r.o.
Národní 984/15, 110 00 Praha 1

Kraj: Jihomoravský
Obec: Brno
Katastrální území: Židenice

Akce

Bezbariérové řešení dopravního uzlu Stará Osada

Část		
Navrhl/vypracoval	Ing. Kristýna Čichová	Zpracovatel části
Hl. inženýr projektu	Ing. Dáruš Bojšešik	<div>M M MOTT MACDONALD</div> <div>Národní 984/15 110 00 Praha 1 +420 221412800</div>
Technická kontrola	Ing. Jan Dítědák	
Schválil	Ing. Ondřej Šanica	

Název přílohy	SITUACE VARIANTA 2		Měřítko	Číslo kopie
			1:250	
Stupeň dok.	Číslo smř. obj.	Číslo akce	Číslo přílohy	
TS	5424051149	211386934		C.2.2