


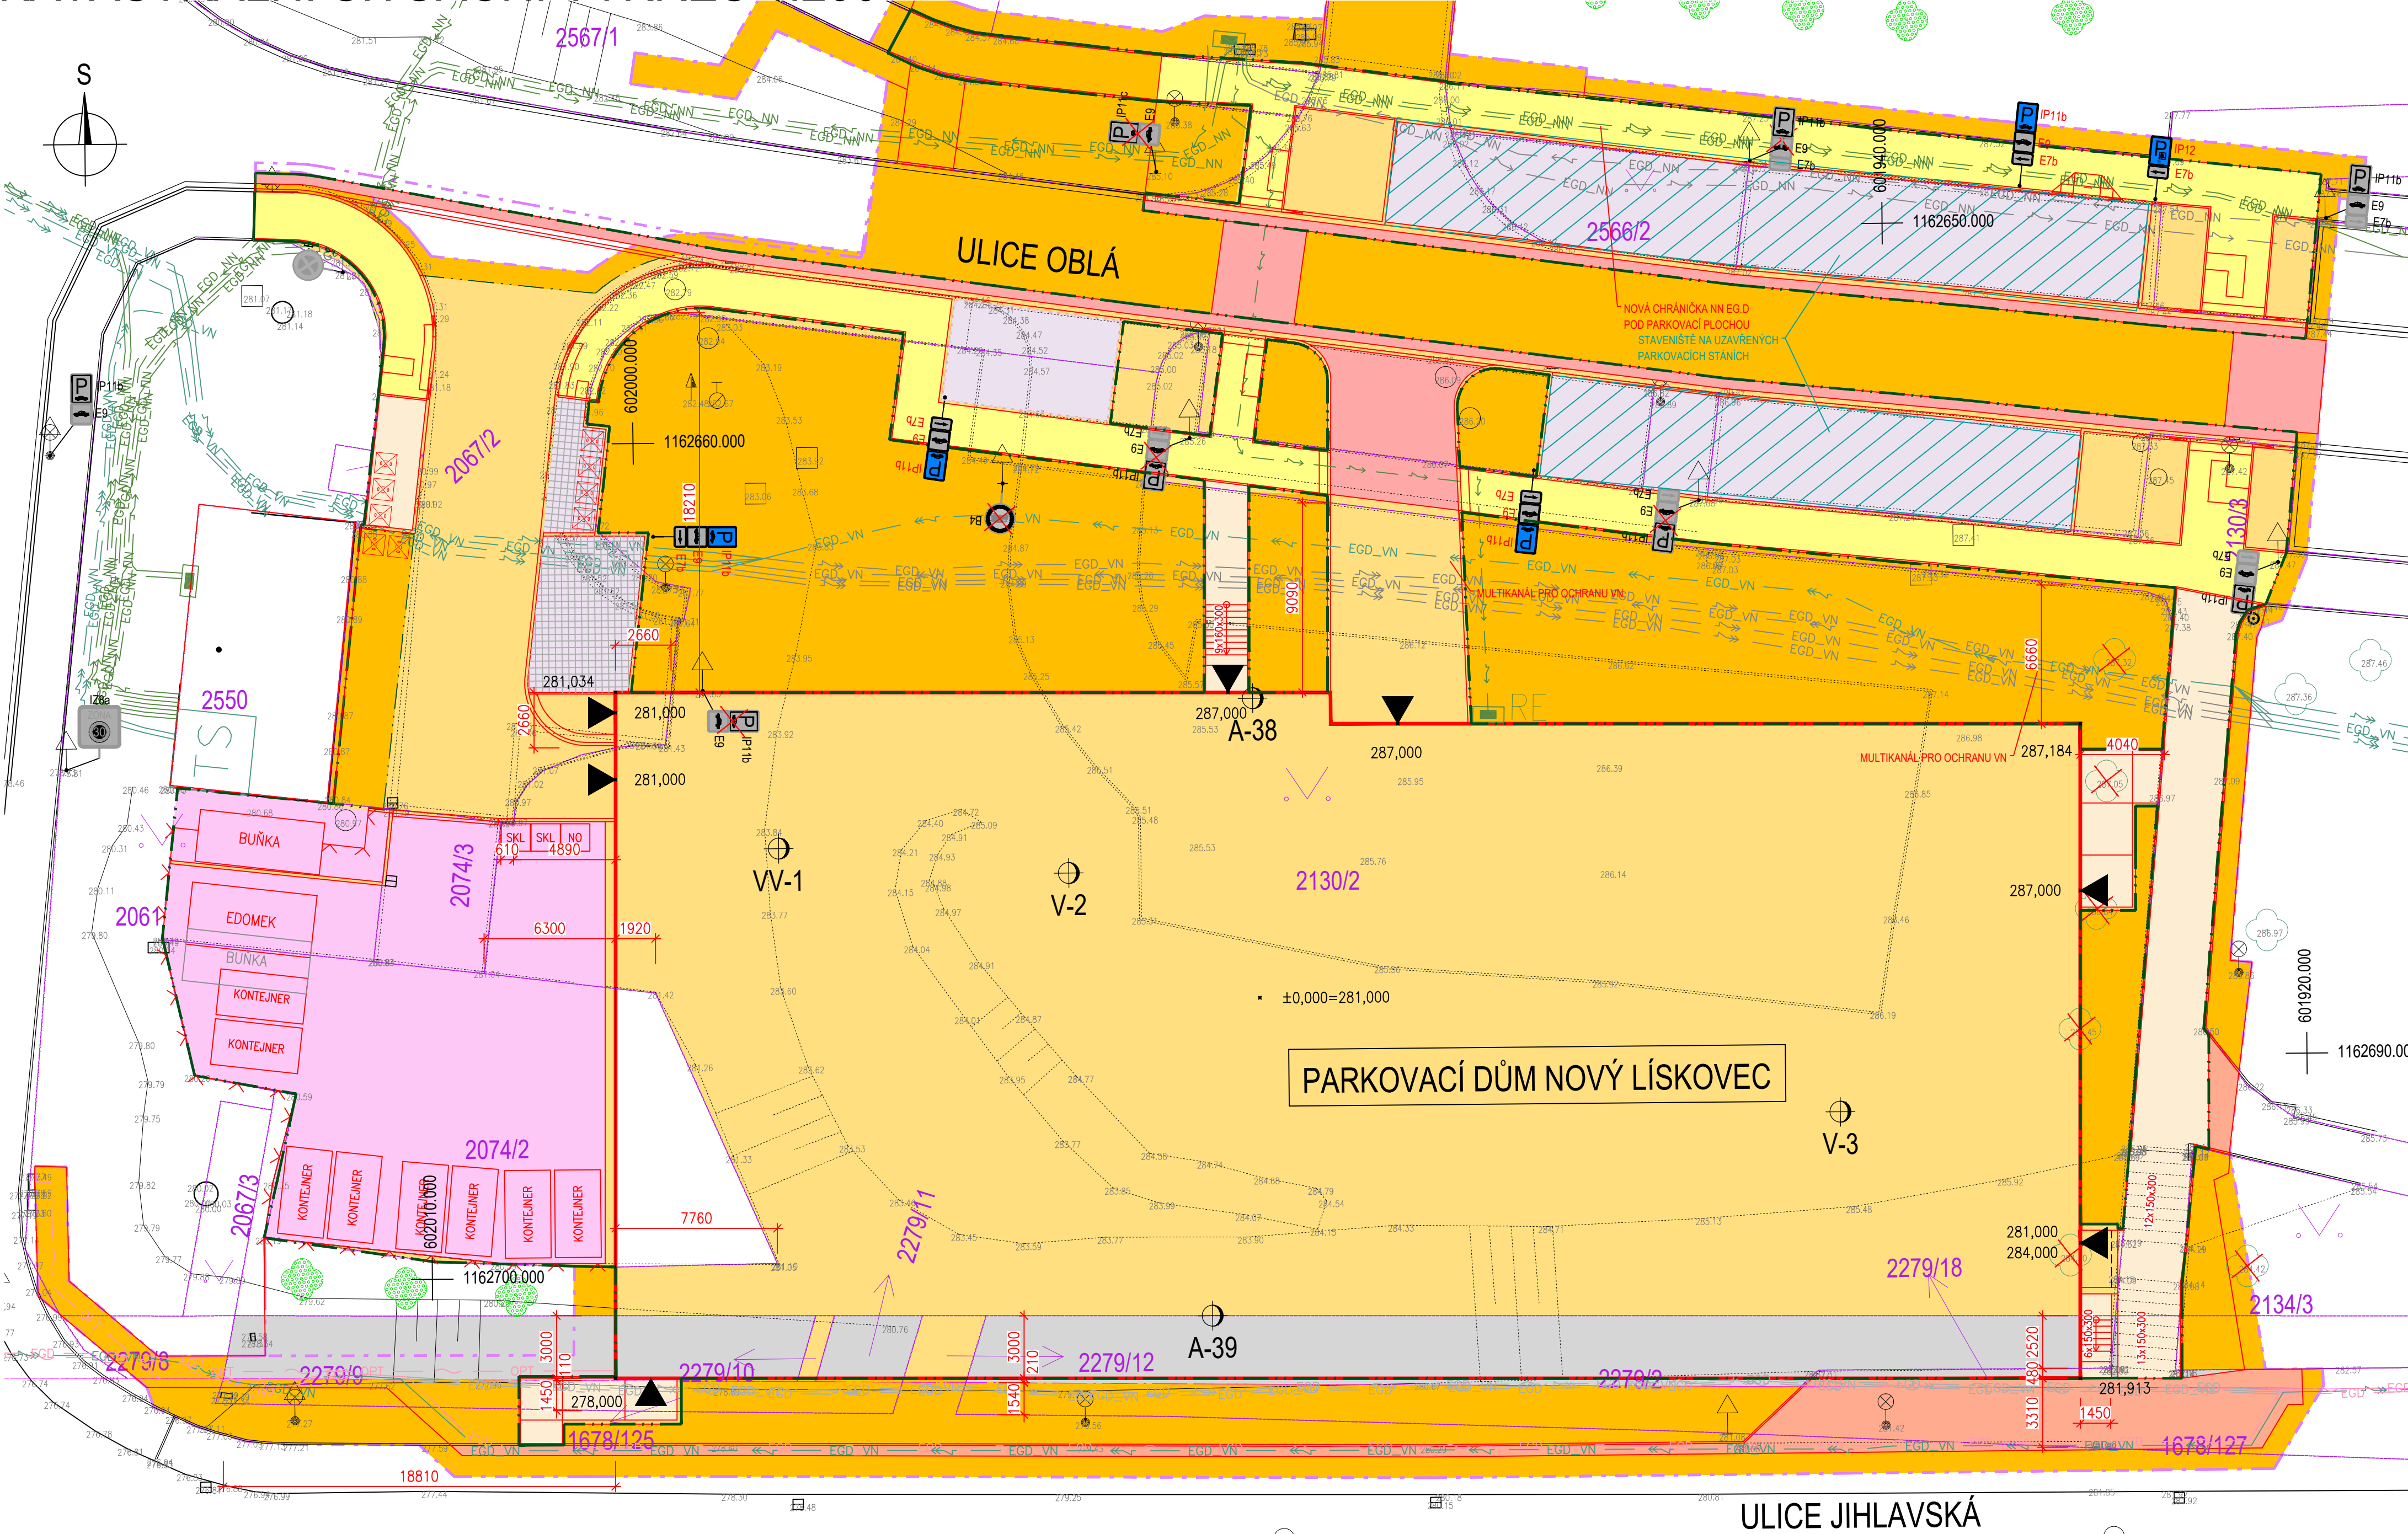


KATASTRÁLNÍ SITUAČNÍ VÝKRES 1:200




LEGENDA PLOCH:

- | | |
|---|-------------------------|
|  | DOČASNÝ ZÁBOR DO 1 ROKU |
|  | DOČASNÝ ZÁBOR NAD 1 ROK |
|  | TRVALÝ ZÁBOR |

LEGENDA ČAR :


- STÁVAJÍCÍ HRANY, STÁVAJÍCÍ KONSTRUKCE
- NOVÉ KONSTRUKCE
- HRANICE PARCEL KN
- HRANICE TRVALÉHO ZÁBORU
- HRANICE DOČASNÉHO ZÁBORU NAD 1 ROK
- HRANICE DOČASNÉHO ZÁBORU DO 1 ROKU

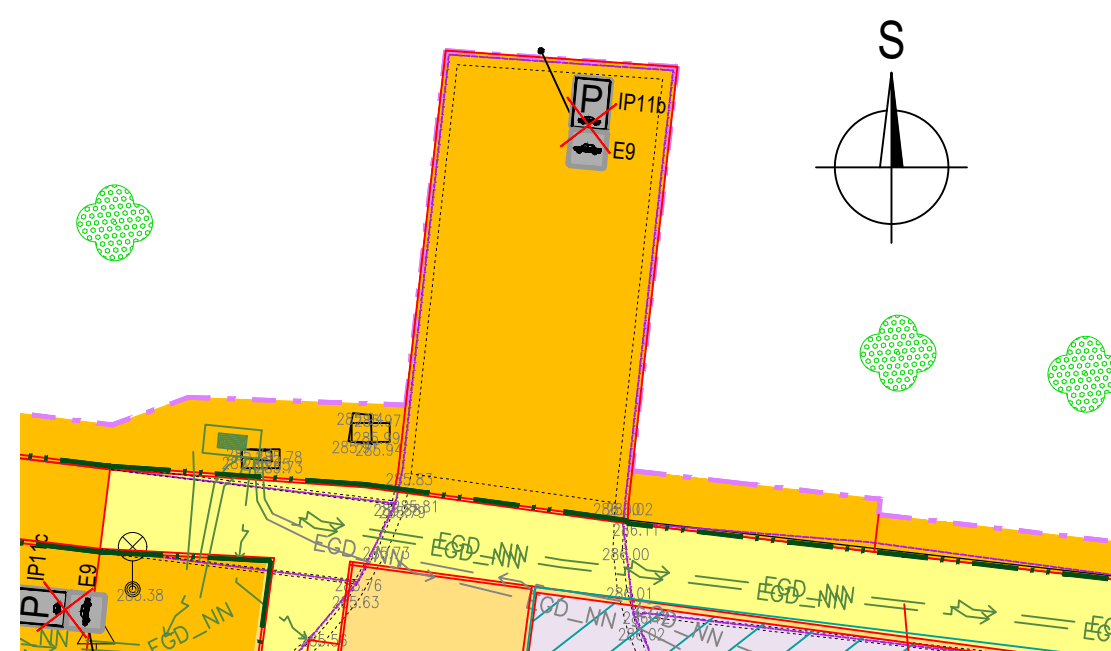

C

Re Lull

SOUŘADNICOVÝ SYSTÉM: S-JTSK
VÝŠKOVÝ SYSTÉM: Bpv

VEDOUcí PROJEKTANT	Ing. Martin ŘEHULKA	<i>Řehulka</i>	 Projektční kancelář PRIS spol. s r.o. OSOŤOVA 20, 625 00 BRNO t./fax 547 212 053, e-mail info@pris.cz
ZODPOVĚDNÝ PROJEKTANT	Ing. David MEZERA	<i>Mezera</i>	
VYPRACOVAL	Ing. Jiří KUTÁLEK	<i>Kutálek</i>	
KONTROLOVAL	Ing. Jiří ŠRUBAŘ	<i>Šrubař</i>	
KRAJ	JIHOMORAVSKÝ	OBJEDNATEL DOKUMENTACE	Statutární město Brno, mě. Brno-Nový Lískovec
AKCE <div style="text-align: center; font-size: 2em; font-weight: bold;">Parkovací dům Nový Lískovec</div>			
PŘÍLOHA		KATASTRÁLNÍ SITUACE Čís. výkresu <div style="text-align: right; font-size: 2em; font-weight: bold;">C2</div>	

Parkovací dům Nový Lískovec