


ROZDĚLENÍ STAVEBNÍCH OBJEKTŮ 1:250

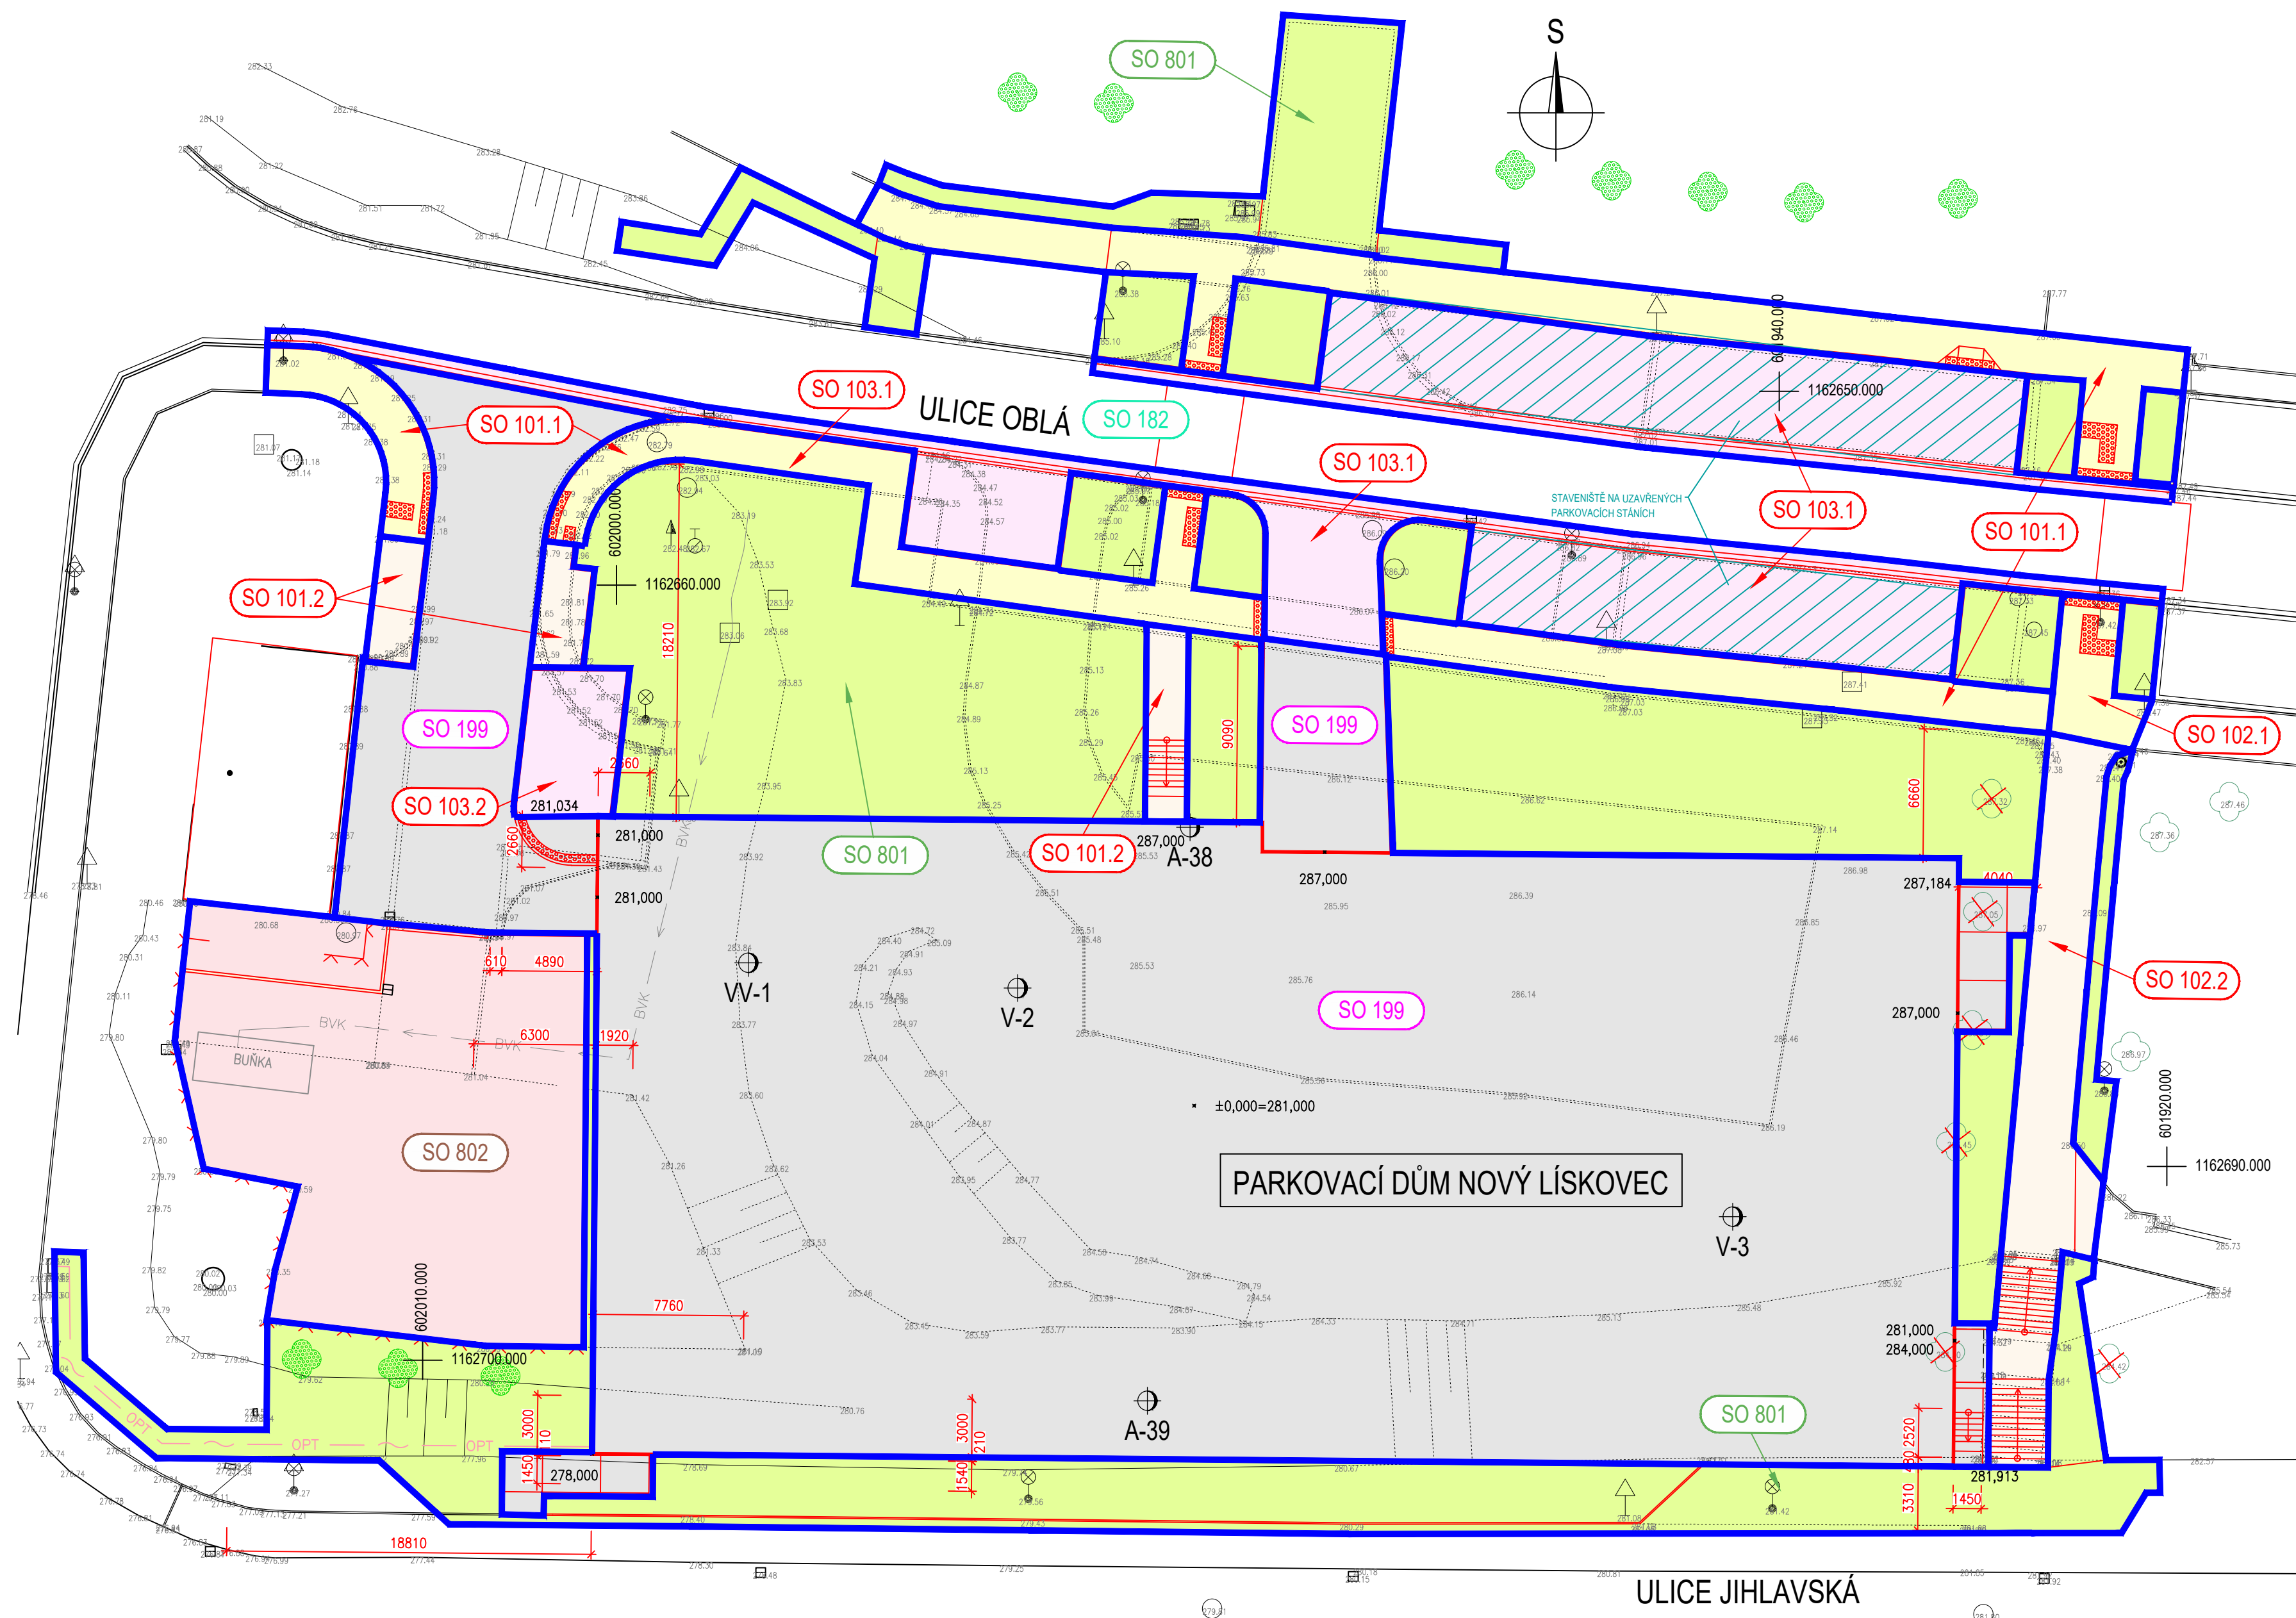

LEGENDA ČAR :


- STÁVAJÍCÍ HRANY, STÁVAJÍCÍ KONSTRUKCE
- NOVÉ KONSTRUKCE
- ROZHRANÍ STAVEBNÍCH OBJEKTŮ

LEGENDA OBJEKTŮ:

- SO 101 SEVERNÍ CHODNÍK
101.1 - BUDOUCÍ SPRÁVCE BKOM
101.2 - BUDOUCÍ SPRÁVCE MČ NOVÝ LÍSKOVEC
- SO 102 VÝCHODNÍ CHODNÍK
102.1 - BUDOUCÍ SPRÁVCE BKOM
102.2 - BUDOUCÍ SPRÁVCE MČ NOVÝ LÍSKOVEC
- SO 103 PARKOVACÍ STÁNÍ
103.1 - BUDOUCÍ SPRÁVCE BKOM
103.2 - BUDOUCÍ SPRÁVCE MČ NOVÝ LÍSKOVEC
- SO 182 DIO
- SO 199 PARKOVACÍ DŮM
- SO 301 PŘÍPOJKA DEŠŤOVÉ KANALIZACE
- SO 302 VODOVODNÍ PŘÍPOJKA
- SO 401 VEŘEJNÉ OSVĚTLENÍ PARKOVIŠTĚ
- SO 402 PŘELOŽKA VO
- SO 403 PŘELOŽKA VN EG.D
- SO 404 PŘÍPOJKA NN
- SO 405 PŘÍPOJKA OPTICKÉHO KABELU
- SO 406 ELEKTROINSTALACE
- SO 407 PŘELOŽKA EG.D SĐELOVACÍHO KABELU
- SO 408 VNITŘNÍ OSVĚTLENÍ
- SO 801 ÚPRAVA ÚZEMÍ
- SO 802 ÚPRAVA SBĚRNÉHO DVORU

C

Rehulka

			SOUŘADNICOVÝ SYSTÉM: S-JTSK	
			VÝŠKOVÝ SYSTÉM: Bpv	
VEDOUČÍ PROJEKTANT		Ing. Martin ŘEHULKA	 Projekční kancelář PRIS spol. s r.o. OSOVA 20, 625 00 BRNO tel. / fax 547 212 053, e-mail info@pris.cz	
ZODPOVĚDNÝ PROJEKTANT		Ing. David MEZERA		
VYPRACOVAL		Ing. Jiří KUTÁLEK		
KONTROLOVAL		Ing. Jiří ŠRUBAŘ		
KRAJ	JIHOMORAVSKÝ	OBJEDNATEL DOKUMENTACE	Statutární město Brno, m. Brno-Nový Lískovec	
AKCE				
Parkovací dům Nový Lískovec				
PŘÍLOHA				
ROZDĚLENÍ STAVEBNÍCH OBJEKTŮ				
DATUM			09/2025	
FORMÁT			8 A4	
MĚŘÍTKO			1:250	
STUPEŇ			PDPS	
ČÍS. ZAKÁZKY			21180	
ARCHIVNÍ ČÍS.			C4_RSO.dwg	
ČÍS. SOUPRAVY			ČÍS. VÝKRESU	
			C4	