




SITUACE - SEVERNÍ CHODNÍK 1 1:100

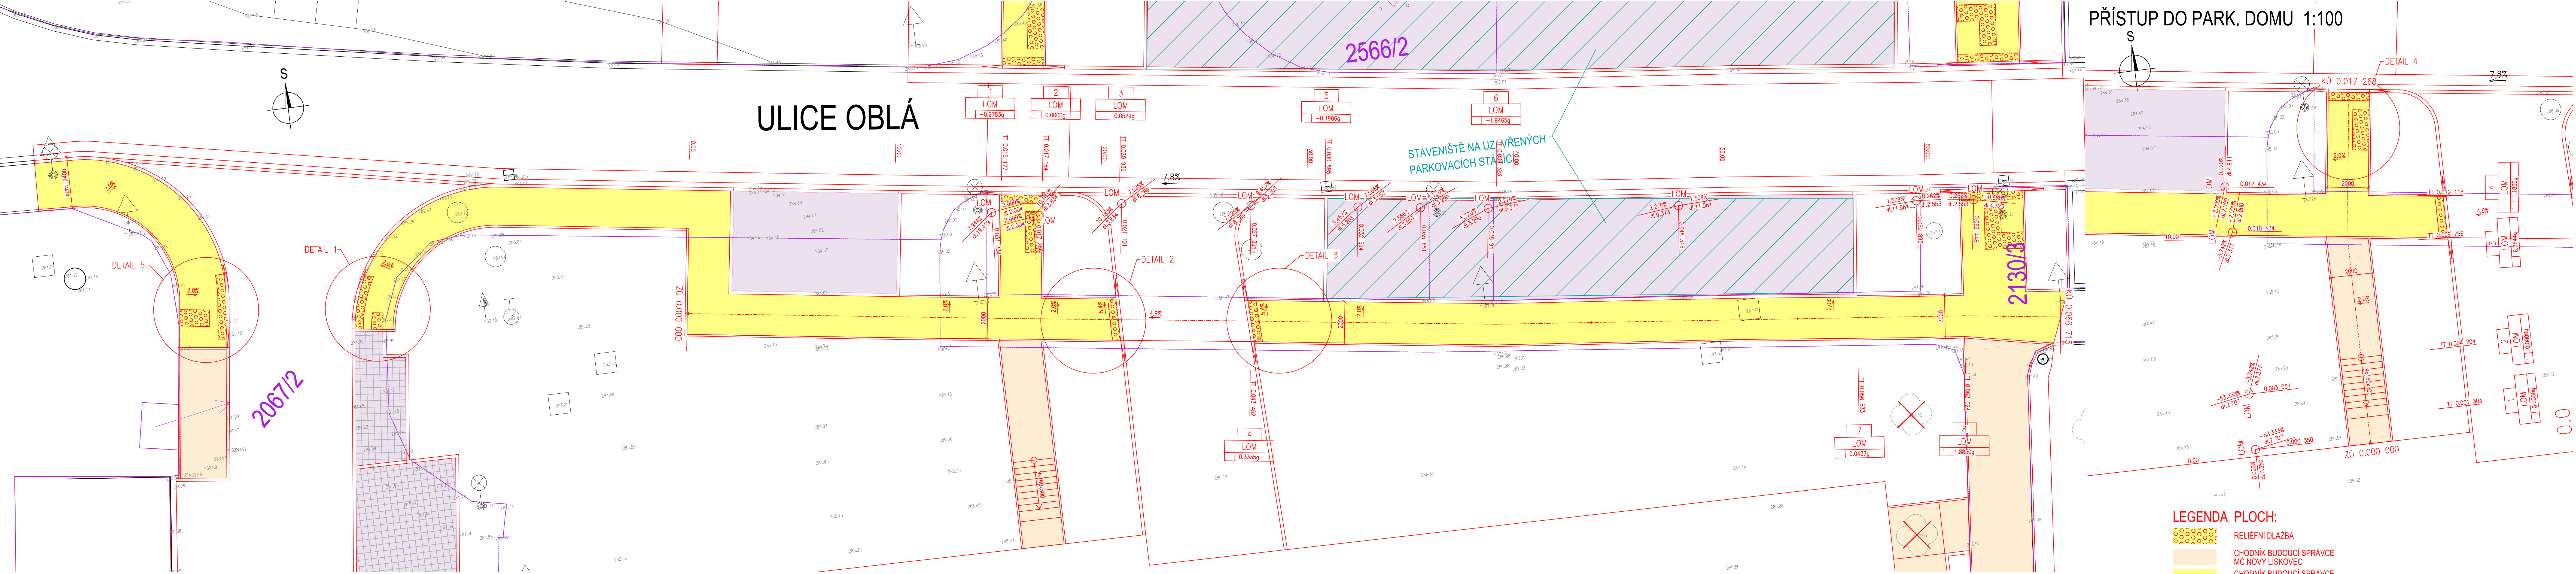


DETAIL 1 1:100

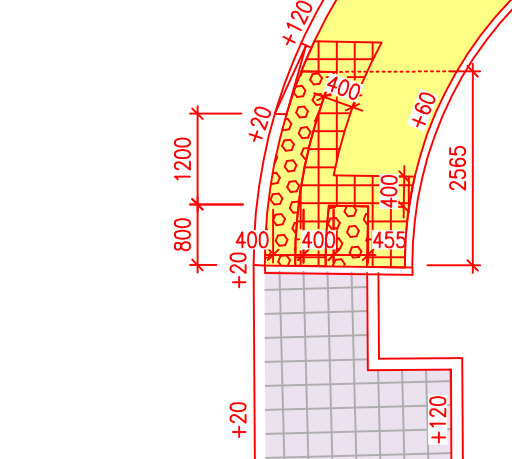


DETAIL 2 1:100

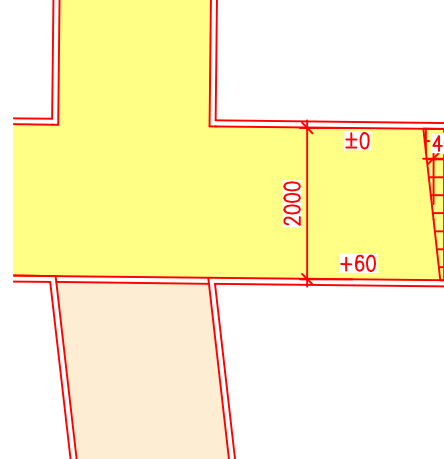


DETAIL 3 1:100

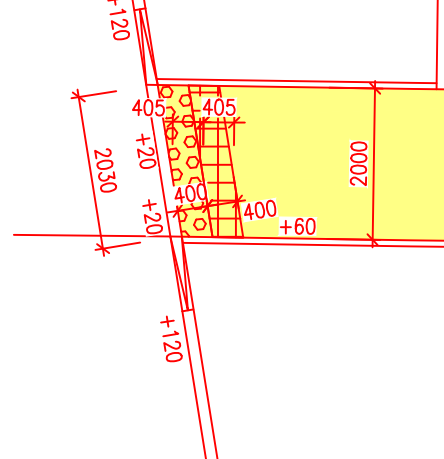

DETAIL 4 1:100

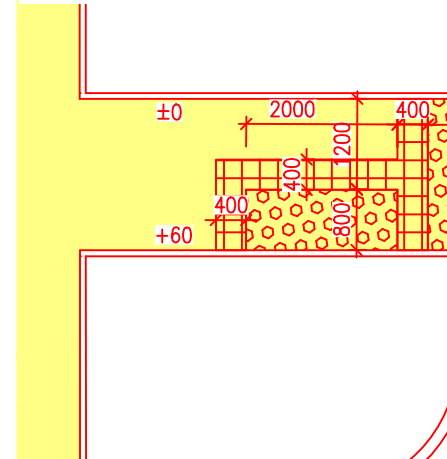


DETAIL 5 1:100

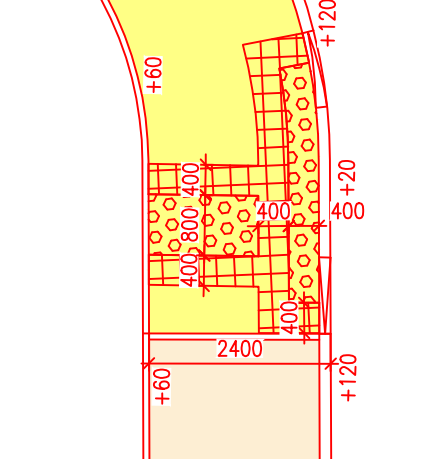

TVAROVÉ ŘEŠENÍ A LEMOVÁNÍ HMATOVÉ ÚPRAVY
PROVEDENO DLE TECHNICKÉHO NÁVODU TN TZÚS 12.03.04
-VIZUÁLNÍ A HMATNÝ KONTRAST T.J. LEMOVÁNÍ DLAŽBOU
BEZ FAZET V ŠÍŘCE MIN. 250 cm
-RELIÉFNÍ DLAŽBA BUDE SPLŇOVAT POŽADAVKY NV č.
163/2002 Sb.

PŘÍSTUP DO PARK. DOMU 1:100

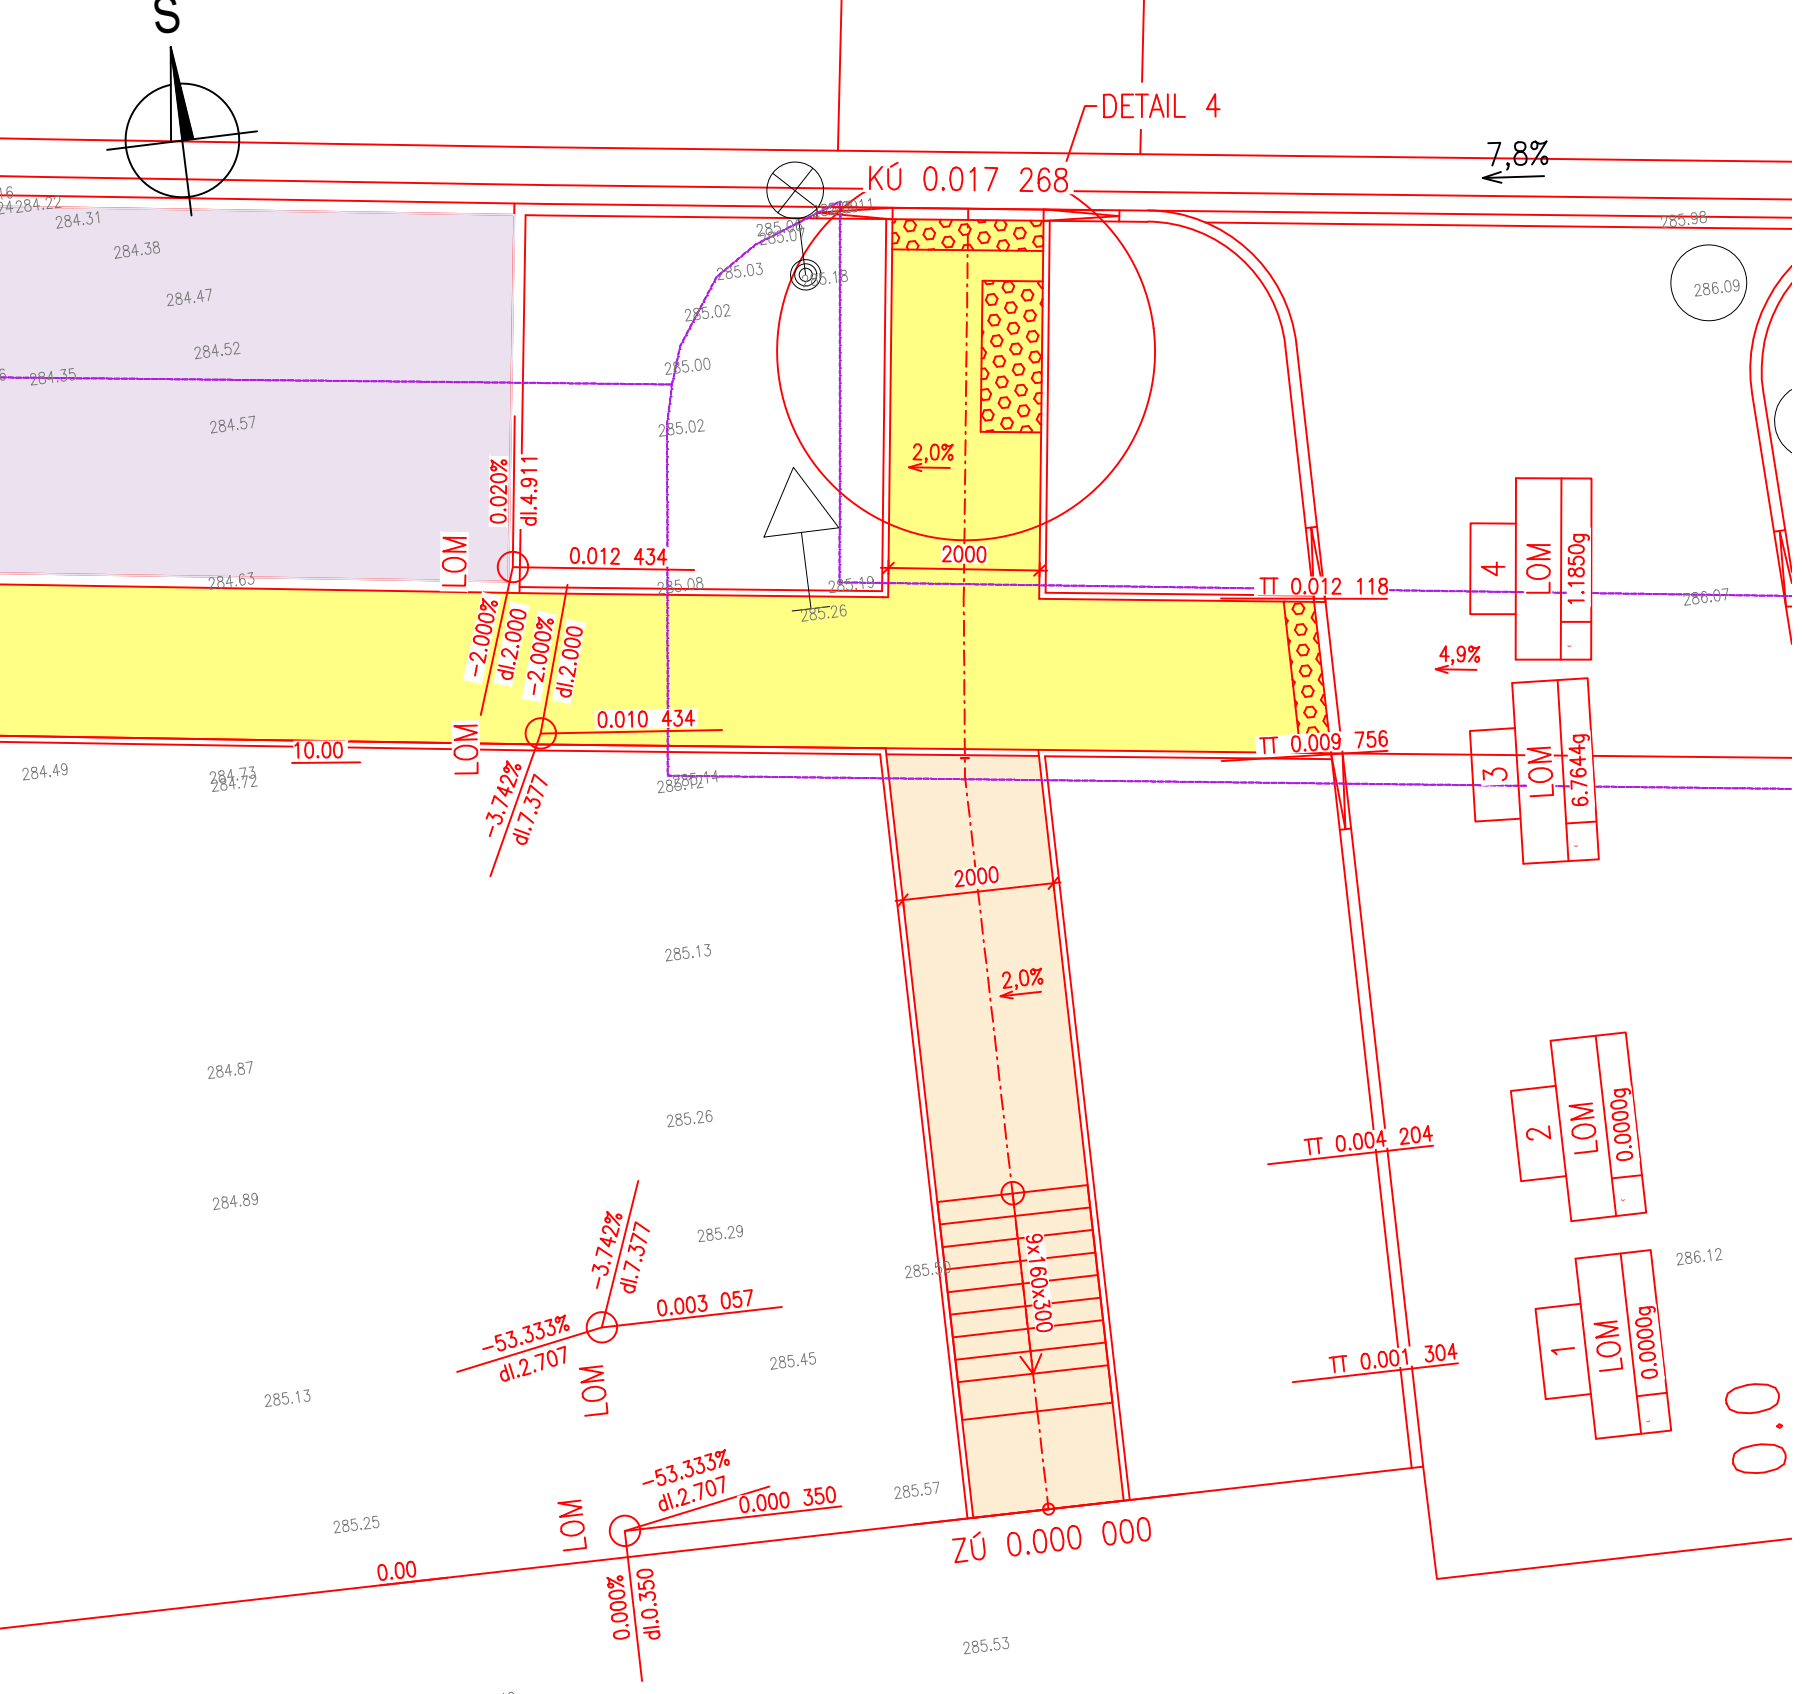

LEGENDA PLOCH:

- RELIÉFNÍ DLAŽBA
- CHODNÍK BUDOUCÍ SPRÁVCE MČ NOVÝ LÍSKOVEC
- CHODNÍK BUDOUCÍ SPRÁVCE BUDOUČÍ SPRÁVCE BKOM
- LEMOVÁNÍ HMATOVÉ ÚPRAVY HLADKOU DLAŽBOU 200X200 BEZ FAZETY
- VSAKOVACÍ DLAŽBA PARKOVACÍCH STÁNÍ BUDOUČÍ SPRÁVCE BKOM
- VSAKOVACÍ DLAŽBA POD KONTEJNERY
- VSAKOVACÍ DLAŽBA STÁNÍ BUDOUČÍ SPRÁVCE MČ NOVÝ LÍSKOVEC


LEGENDA ČAR :

- STÁVAJÍCÍ HRANY, STÁVAJÍCÍ KONSTRUKCE
- NOVÉ KONSTRUKCE
- HRANICE PARCEL KN

LEGENDA OBJEKTŮ:

- SO 101 SEVERNÍ CHODNÍK
101.1 - BUDOUCÍ SPRÁVCE BKOM
101.2 - BUDOUCÍ SPRÁVCE MČ NOVÝ LÍSKOVEC
- SO 102 VÝCHODNÍ CHODNÍK
102.1 - BUDOUCÍ SPRÁVCE BKOM
102.2 - BUDOUCÍ SPRÁVCE MČ NOVÝ LÍSKOVEC
- SO 103 PARKOVACÍ STÁNÍ
103.1 - BUDOUCÍ SPRÁVCE BKOM
103.2 - BUDOUCÍ SPRÁVCE MČ NOVÝ LÍSKOVEC

D1.1
SO 101

VEDOUcí PROJEKTANT		Ing. Martin REHULKA		Projekční kancelář PRIS spol. s r.o. OSOŤOVA 20, 625 00 BRNO tel. / fax 547 212 053, e-mail info@pris.cz
ZODPOVĚDNÝ PROJEKTANT		Ing. David MEZERA		
VYPRACOVAL		Ing. David MEZERA		
KONTROLOVAL		Ing. Jiří ŠRUBAR		
KRAJ	JIřOMĚŘAVSKÝ	OBJEDNATEL DOKUMENTACE	Stavění místo Brno, m.č. Brno-Nový Lískovec	
AKCE				
<div>Parkovací dům Nový Lískovec</div> <div>SO 101 Severní chodník</div>				
PŘÍLOHA				
SITUACE - SEVERNÍ CHODNÍK 1			ČÍS. SOUPRAVY	ČÍS. VÝKRESU
				2