
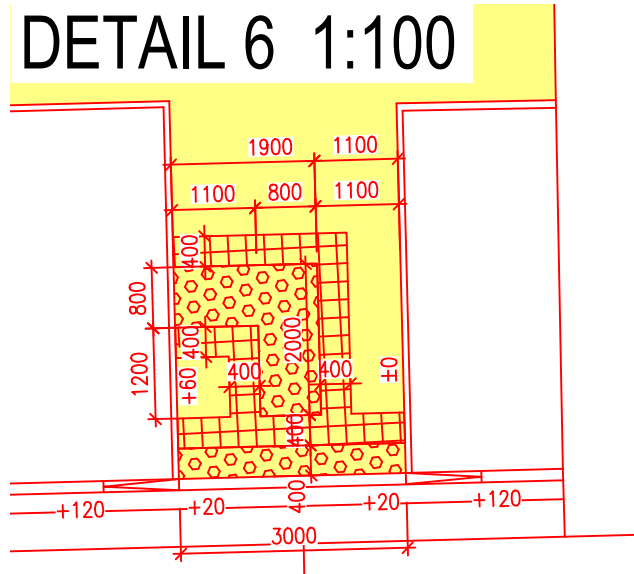
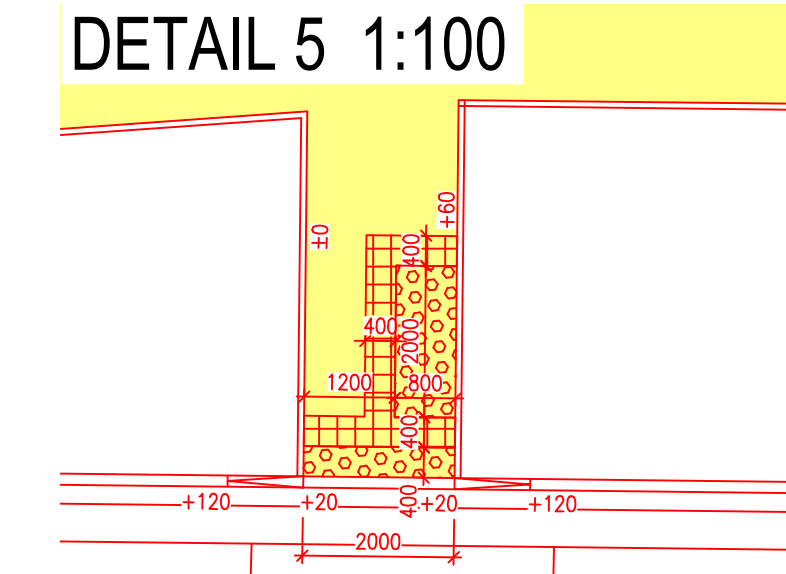


SITUACE - SEVERNÍ CHODNÍK 2 1:100

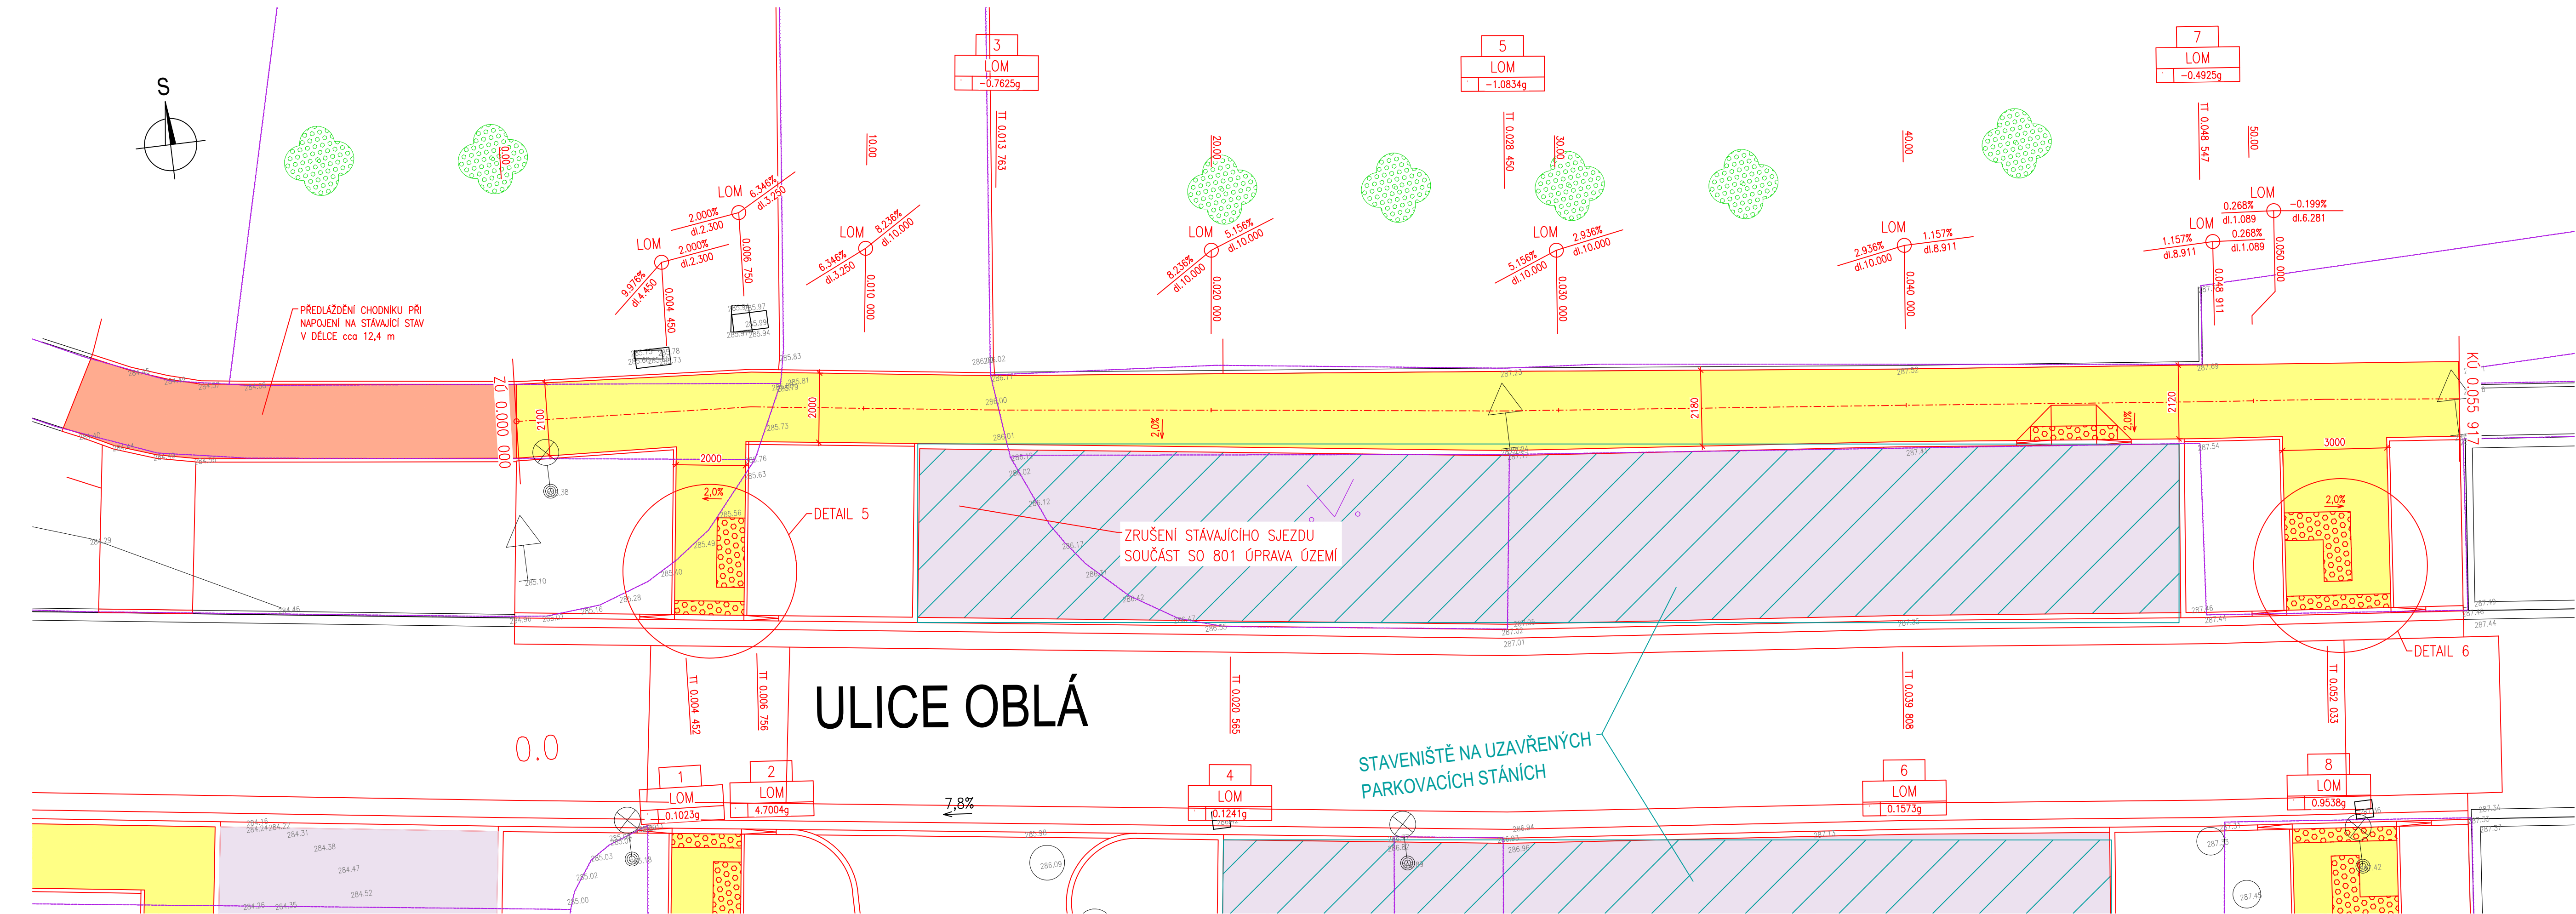

TVAROVÉ ŘEŠENÍ A LEMOVÁNÍ HMATOVÉ ÚPRAVY
PROVEDENO DLE TECHNICKÉHO NÁVODU TN TZÚS 12.03.04
-VIZUÁLNÍ A HMATNÝ KONTRAST TJ. LEMOVÁNÍ DLAŽBOU
BEZ FAZET V ŠÍŘCE MIN. 250 cm
-RELIÉFNÍ DLAŽBA BUDE SPLŇOVAT POŽADAVKY NV č.
163/2002 Sb.

LEGENDA ČAR :

- STÁVAJÍCÍ HRANY, STÁVAJÍCÍ KONSTRUKCE
- NOVÉ KONSTRUKCE
- HRANICE PARCEL KN



LEGENDA OBJEKTŮ:

SO 101 SEVERNÍ CHODNÍK
101.1 - BUDOUCÍ SPRÁVCE BKOM
101.2 - BUDOUCÍ SPRÁVCE MČ NOVÝ LÍSKOVEC

LEGENDA PLOCH:

- RELIÉFNÍ DLAŽBA
- CHODNÍK BUDOUCÍ SPRÁVCE MČ NOVÝ LÍSKOVEC
- CHODNÍK BUDOUCÍ SPRÁVCE BUDOUCÍ SPRÁVCE BKOM
- LEMOVÁNÍ HMATOVÉ ÚPRAVY HLADKOU DLAŽBOU 200X200 BEZ FAZETY
- VSAKOVACÍ DLAŽBA PARKOVACÍCH STÁNÍ BUDOUCÍ SPRÁVCE BKOM
- CHODNÍK - PŘEDLÁŽENÍ

D1.1
SO 101

VEDOUČÍ PROJEKTANT		Ing. Martin ŘEHULKA		Projekční kancelář PRIS spol. s r.o. OSOVA 20, 625 00 BRNO tel.: fax 547 212 053, e-mail info@pris.cz	
ZODPOVĚDNÝ PROJEKTANT		Ing. David MEZERA			
VYPRACOVAL		Ing. David MEZERA			
KONTROLOVAL		Ing. Jiří ŠRUBAŘ			
KRAJ	JIHOMORAVSKÝ	OBJEDNATEL DOKUMENTACE		Statutární město Brno, m.č. Brno-Nový Lískovec	
AKCE		Parkovací dům Nový Lískovec			
SO 101 Severní chodníky					
SITUACE - SEVERNÍ CHODNÍK 2					
PRÍLOHA		ČÍS. SOUPRAVY		ČÍS. VÝKRESU	3