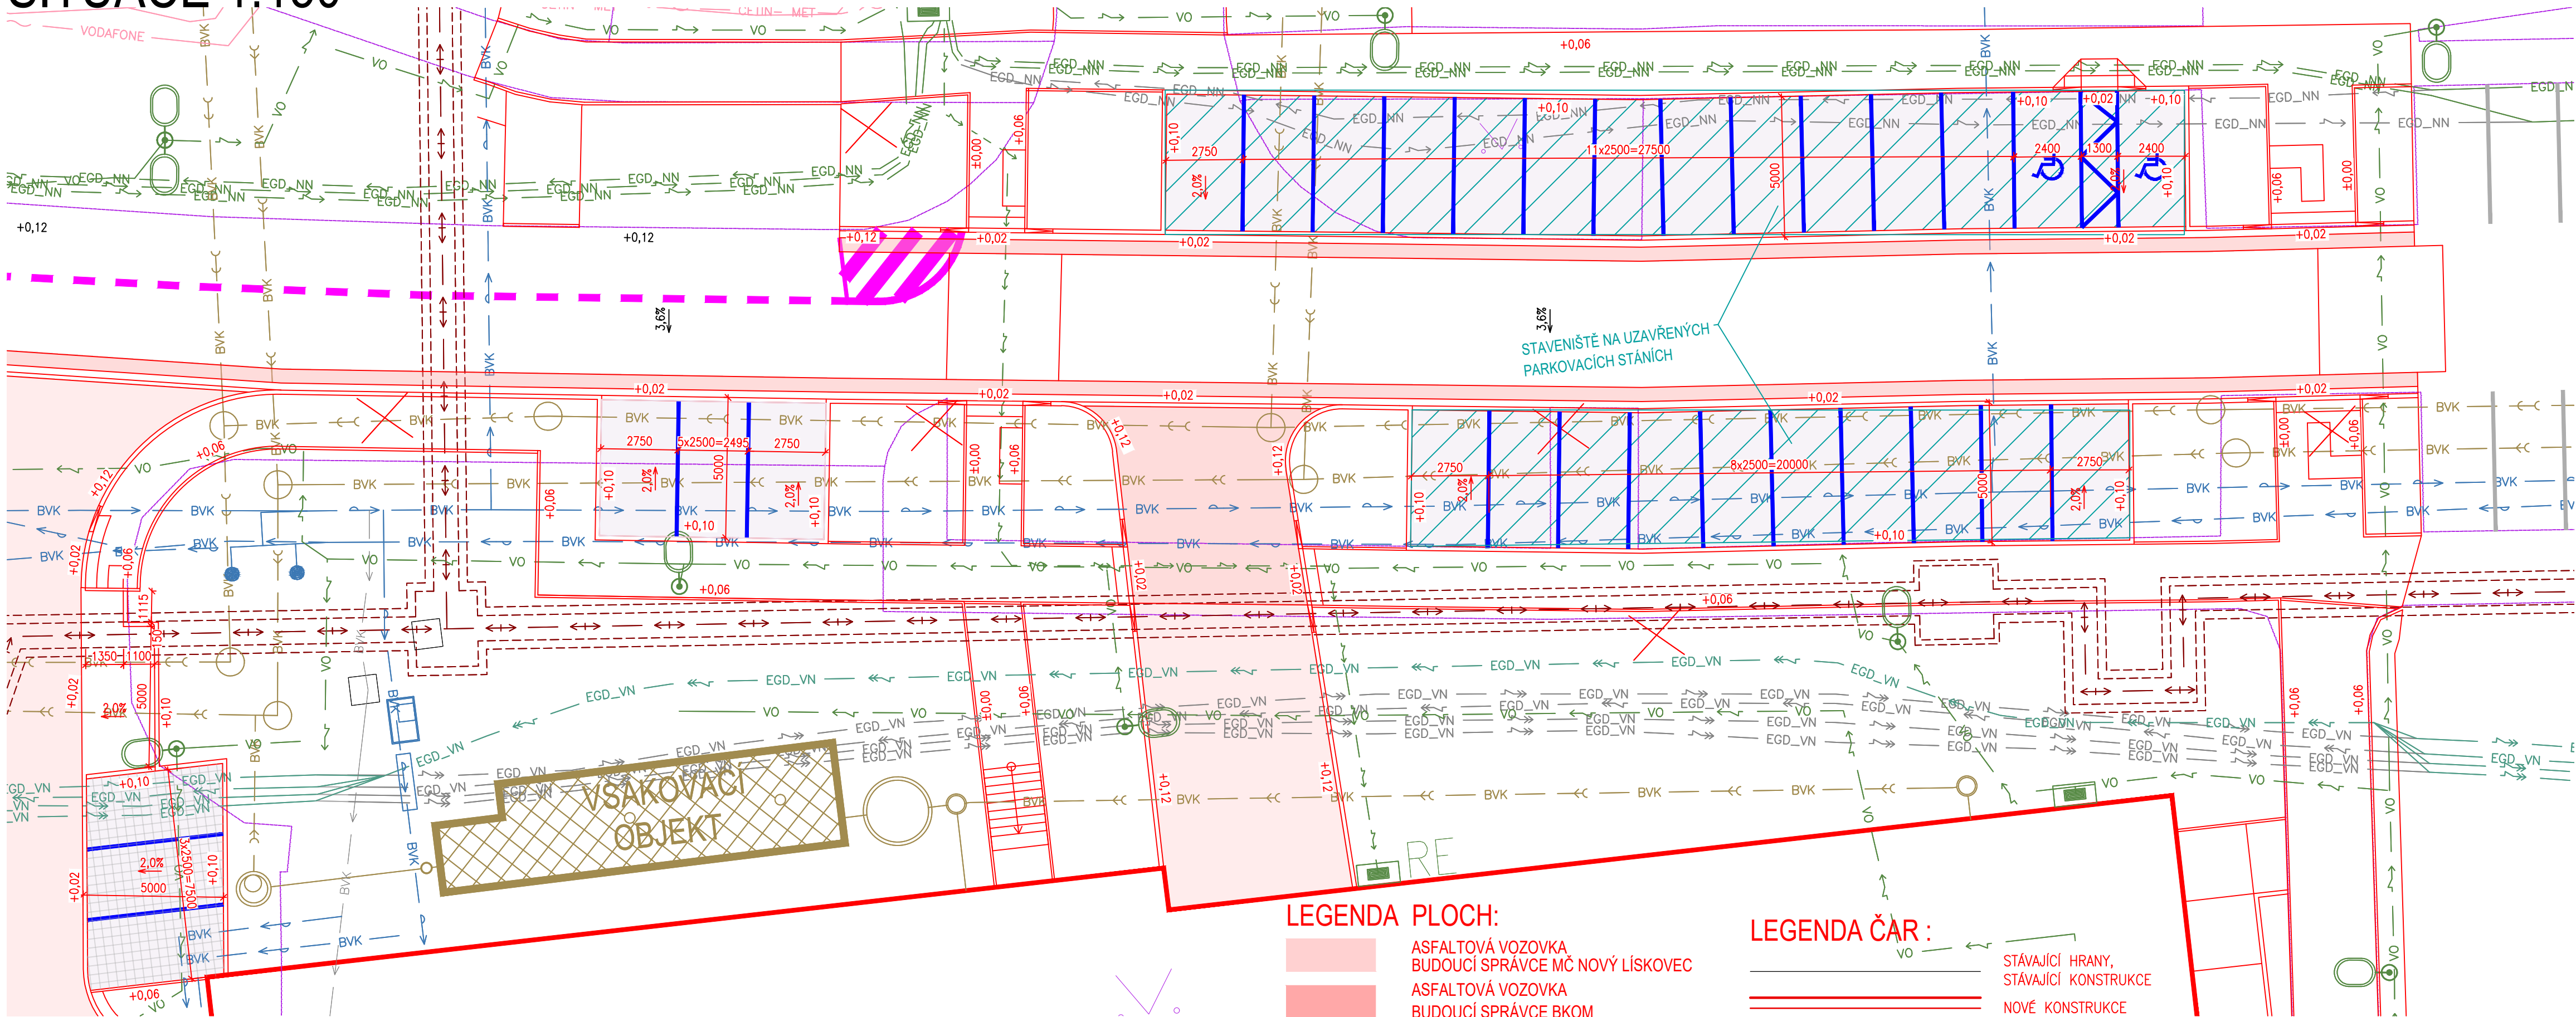


SITUACE 1:150



SO 103 PARKOVACÍ STÁNÍ
103.1 - BUDOUCÍ SPRÁVCE BKOM
103.2 - BUDOUCÍ SPRÁVCE MČ NOVÝ LÍSKOVEC

LEGENDA PLOCH:

- ASFALTOVÁ VOZOVKA
BUDOUCÍ SPRÁVCE MČ NOVÝ LÍSKOVEC
- ASFALTOVÁ VOZOVKA
BUDOUCÍ SPRÁVCE BKOM
- VSAKOVACÍ DLAŽBA PARKOVACÍCH STÁNÍ
BUDOUCÍ SPRÁVCE BKOM
- VSAKOVACÍ DLAŽBA POD KONTEJNERY
VSAKOVACÍ DLAŽBA STÁNÍ
BUDOUCÍ SPRÁVCE MČ NOVÝ LÍSKOVEC

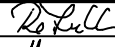

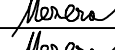
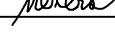

LEGENDA ČAR :

- STÁVAJÍCÍ HRANY,
STÁVAJÍCÍ KONSTRUKCE
- NOVÉ KONSTRUKCE
- HRANICE PARCEL KN

POZNÁMKY:

- RUŠENÉ VODOROVNÉ DOPRAVNÍ ZNAČENÍ

D1.1
SO 103

VEDOUCÍ PROJEKTANT		Ing. Martin REHULKA		 Projekční kancelář PRIS spol. s r.o. OSOVA 20, 625 00 BRNO tel. / fax 547 212 053, e-mail info@pris.cz	
ZODPOVĚDNÝ PROJEKTANT		Ing. David MEZERA			
VYPRACOVAL		Ing. David MEZERA			
KONTROLOVAL		Ing. Jiří ŠRUBAŘ			
KRAJ	JIHOMORAVSKÝ	OBJEDNATEL DOKUMENTACE	Statutární město Brno, mč. Brno-Nový Lískovec	DATUM	9/2025
AKCE				FORMÁT	4 A4
Parkovací dům Nový Lískovec SO 103 Parkovací stání				MĚŘÍTKO	1:150
				STUPEŇ	PDPS
				ČÍS. ZAKÁZKY	21180
				ARCHIVNÍ ČÍS.	103_02_SIT.dwg
PŘÍLOHA		SITUACE		ČÍS. SOUPRAVY	ČÍS. VÝKRESU
					2