







DOPRAVNÍ ŘEŠENÍ 1:200

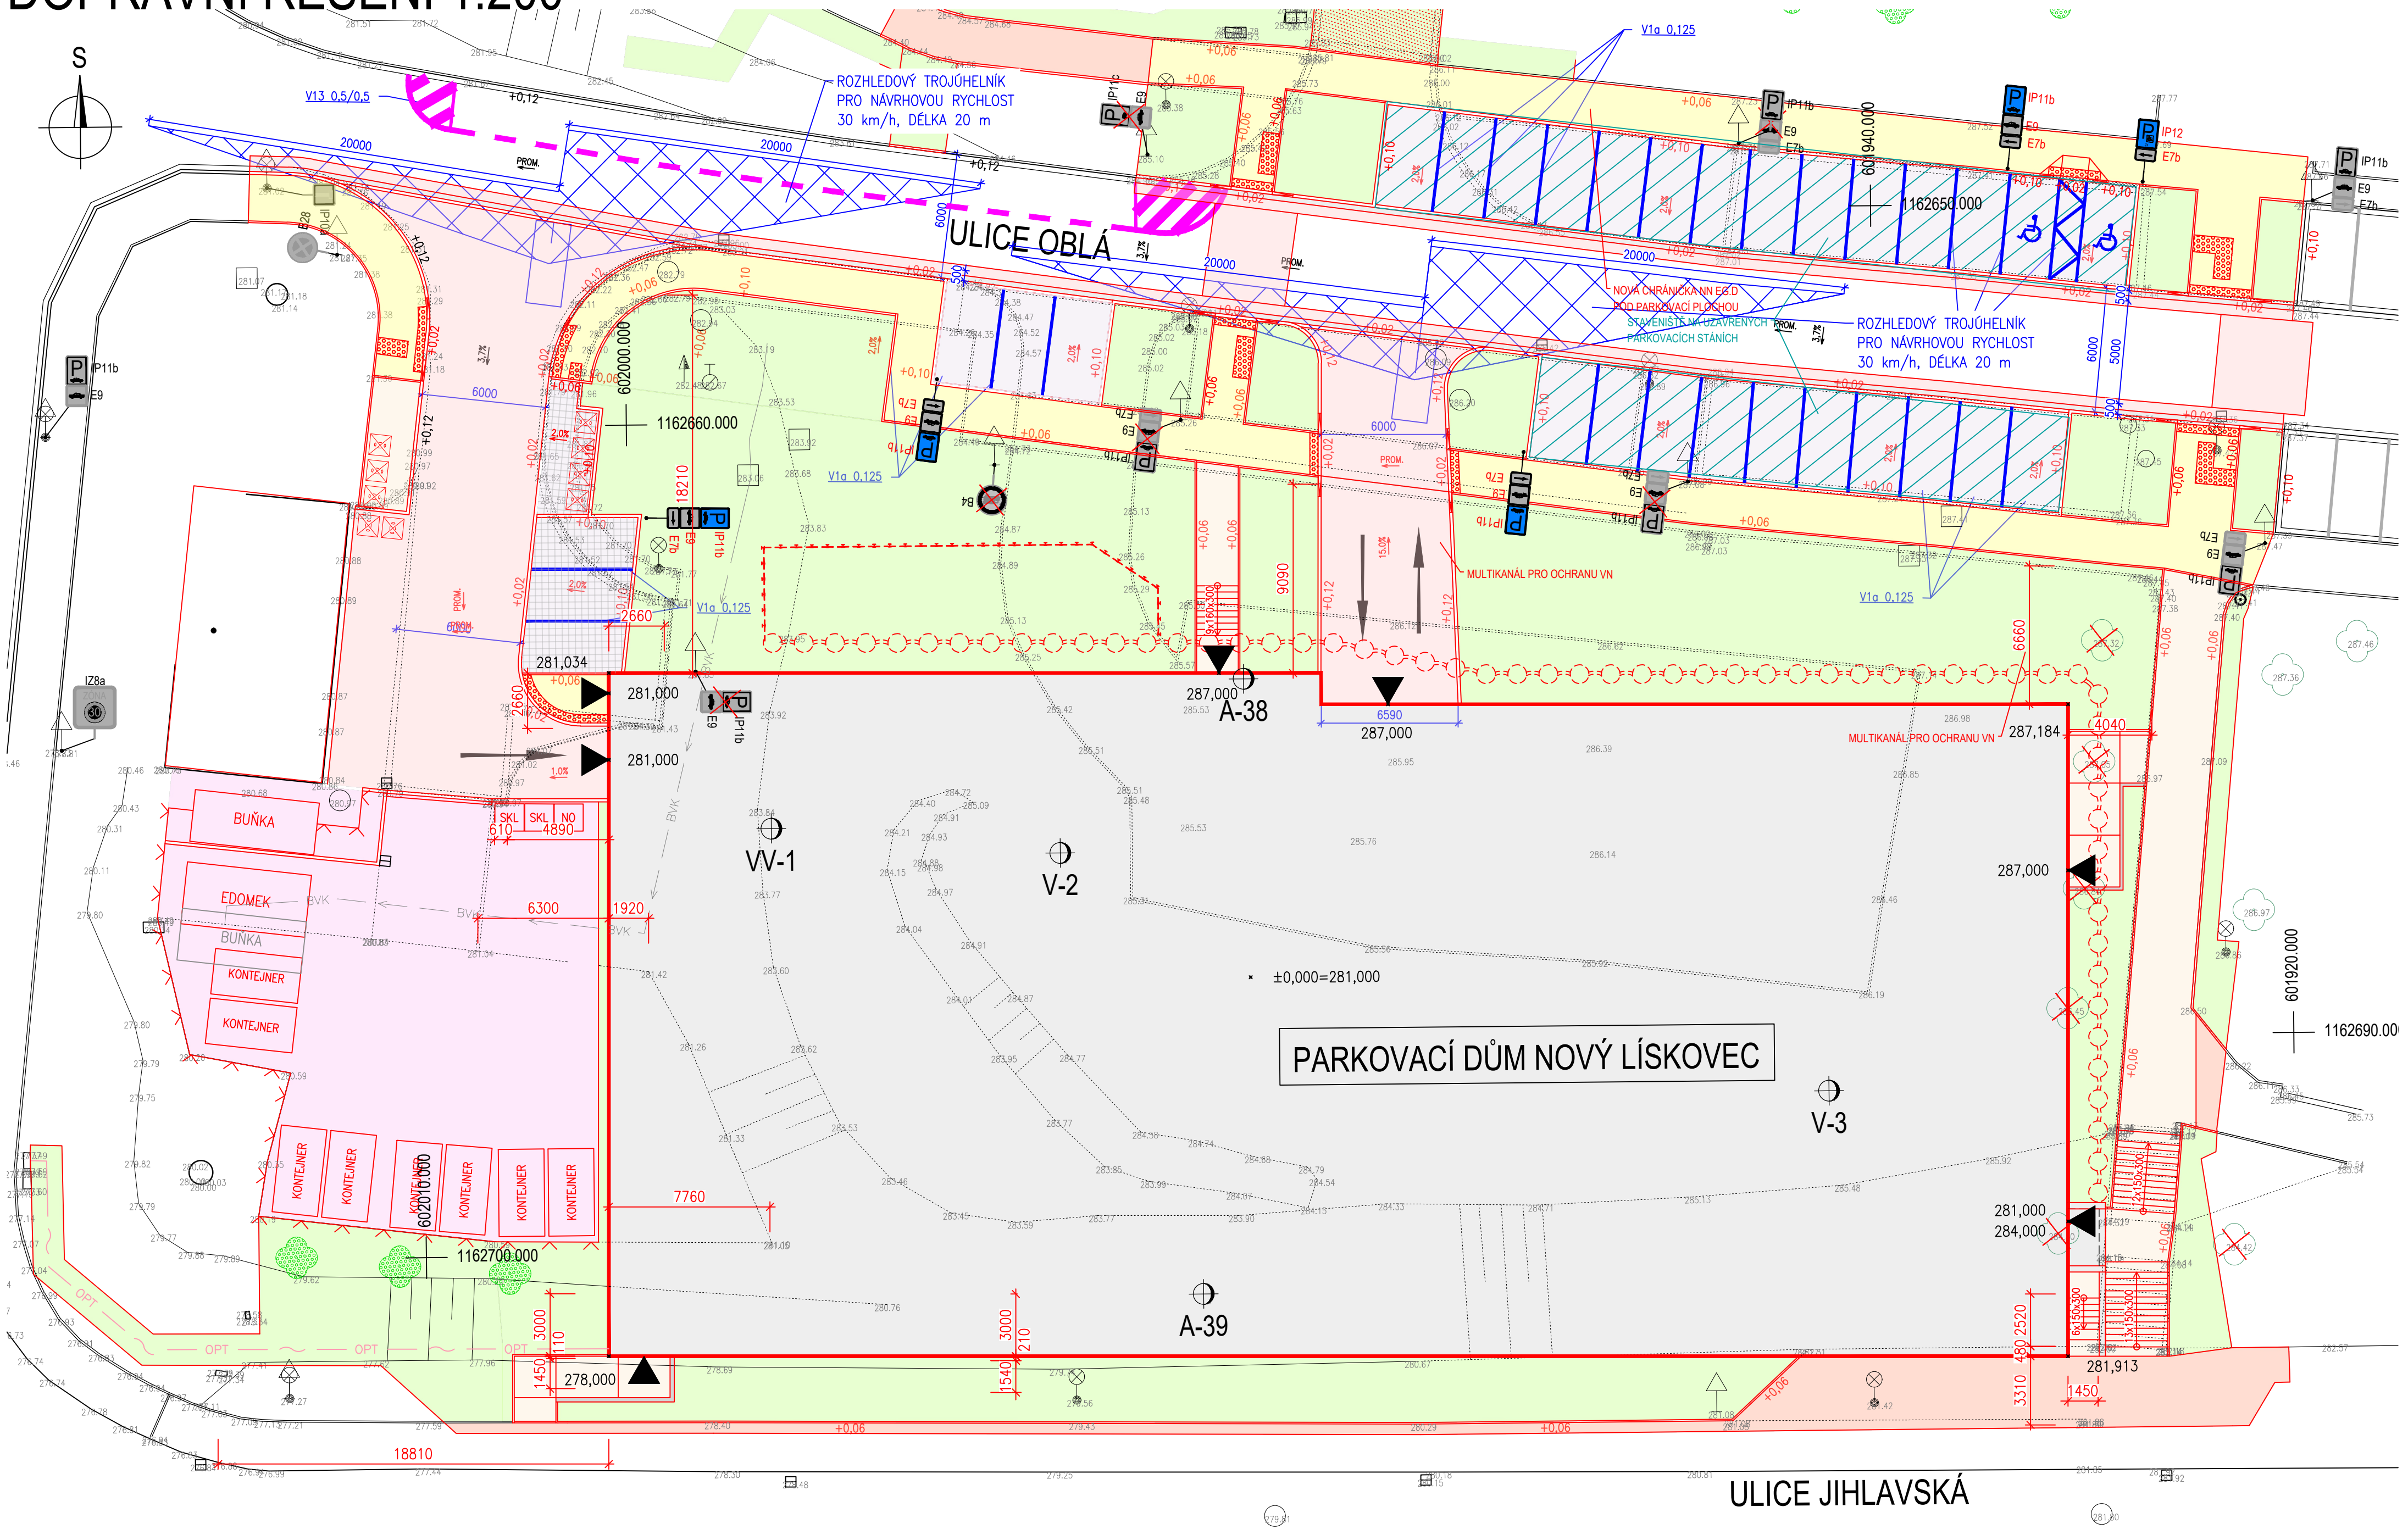

- POZNÁMKY:**
- VEŠKERÉ ZNAČENÍ BUDE PROVEDENO DLE TP 65, TP 133, ČSN EN 12899, ČSN EN 1436
 - SVISLÉ DOPRAVNÍ ZNAČKY BUDOU PROVEDENY Z RETROREXLEXNÍHO MATERIÁLU TŘÍDY RA1
- NOVÉ SVISLÉ DOPRAVNÍ ZNAČENÍ**
 - STÁVAJÍCÍ SVISLÉ DOPRAVNÍ ZNAČENÍ - PONECHANÉ**
 - STÁVAJÍCÍ SVISLÉ DOPRAVNÍ ZNAČENÍ - RUŠENÉ**
 - RUŠENÉ VODOROVNÉ DOPRAVNÍ ZNAČENÍ**
 - NOVÉ / OBNOVENÉ VODOROVNÉ DOPRAVNÍ ZNAČENÍ**

D1.1
SO 103

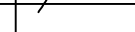VEDOUČÍ PROJEKTANT		Ing. Martin ŘEHULKA			
ZODPOVĚDNÝ PROJEKTANT		Ing. David MEZERA			
VYPRACOVAL		Ing. David MEZERA			
KONTROLOVAL		Ing. Jiří ŠRUBAŘ		Projekční kancelář PRIS spol. s r.o. OSOVA 20, 625 00 BRNO tel. / fax 547 212 053, e-mail info@pris.cz	
KRAJ	JIHOMORAVSKÝ	OBJEDNATEL DOKUMENTACE	Statutární město Brno, m. Brno-Nový Lískovec		
<div>Parkovací dům Nový Lískovec</div> <div>SO 103 Parkovací stání</div>			DATUM		9/2025
			FORMÁT		8 A4
			MĚŘÍTKO		1:200
			STUPEŇ		PDPs
			ČÍS. ZAKÁZKY		21180
			ARCHIVNÍ ČÍS.		103_04_DR.dwg
PŘÍLOHA			ČÍS. SOUPRAVY		ČÍS. VÝKRESU
					4