



PŪDORYS 1.PP 1:150

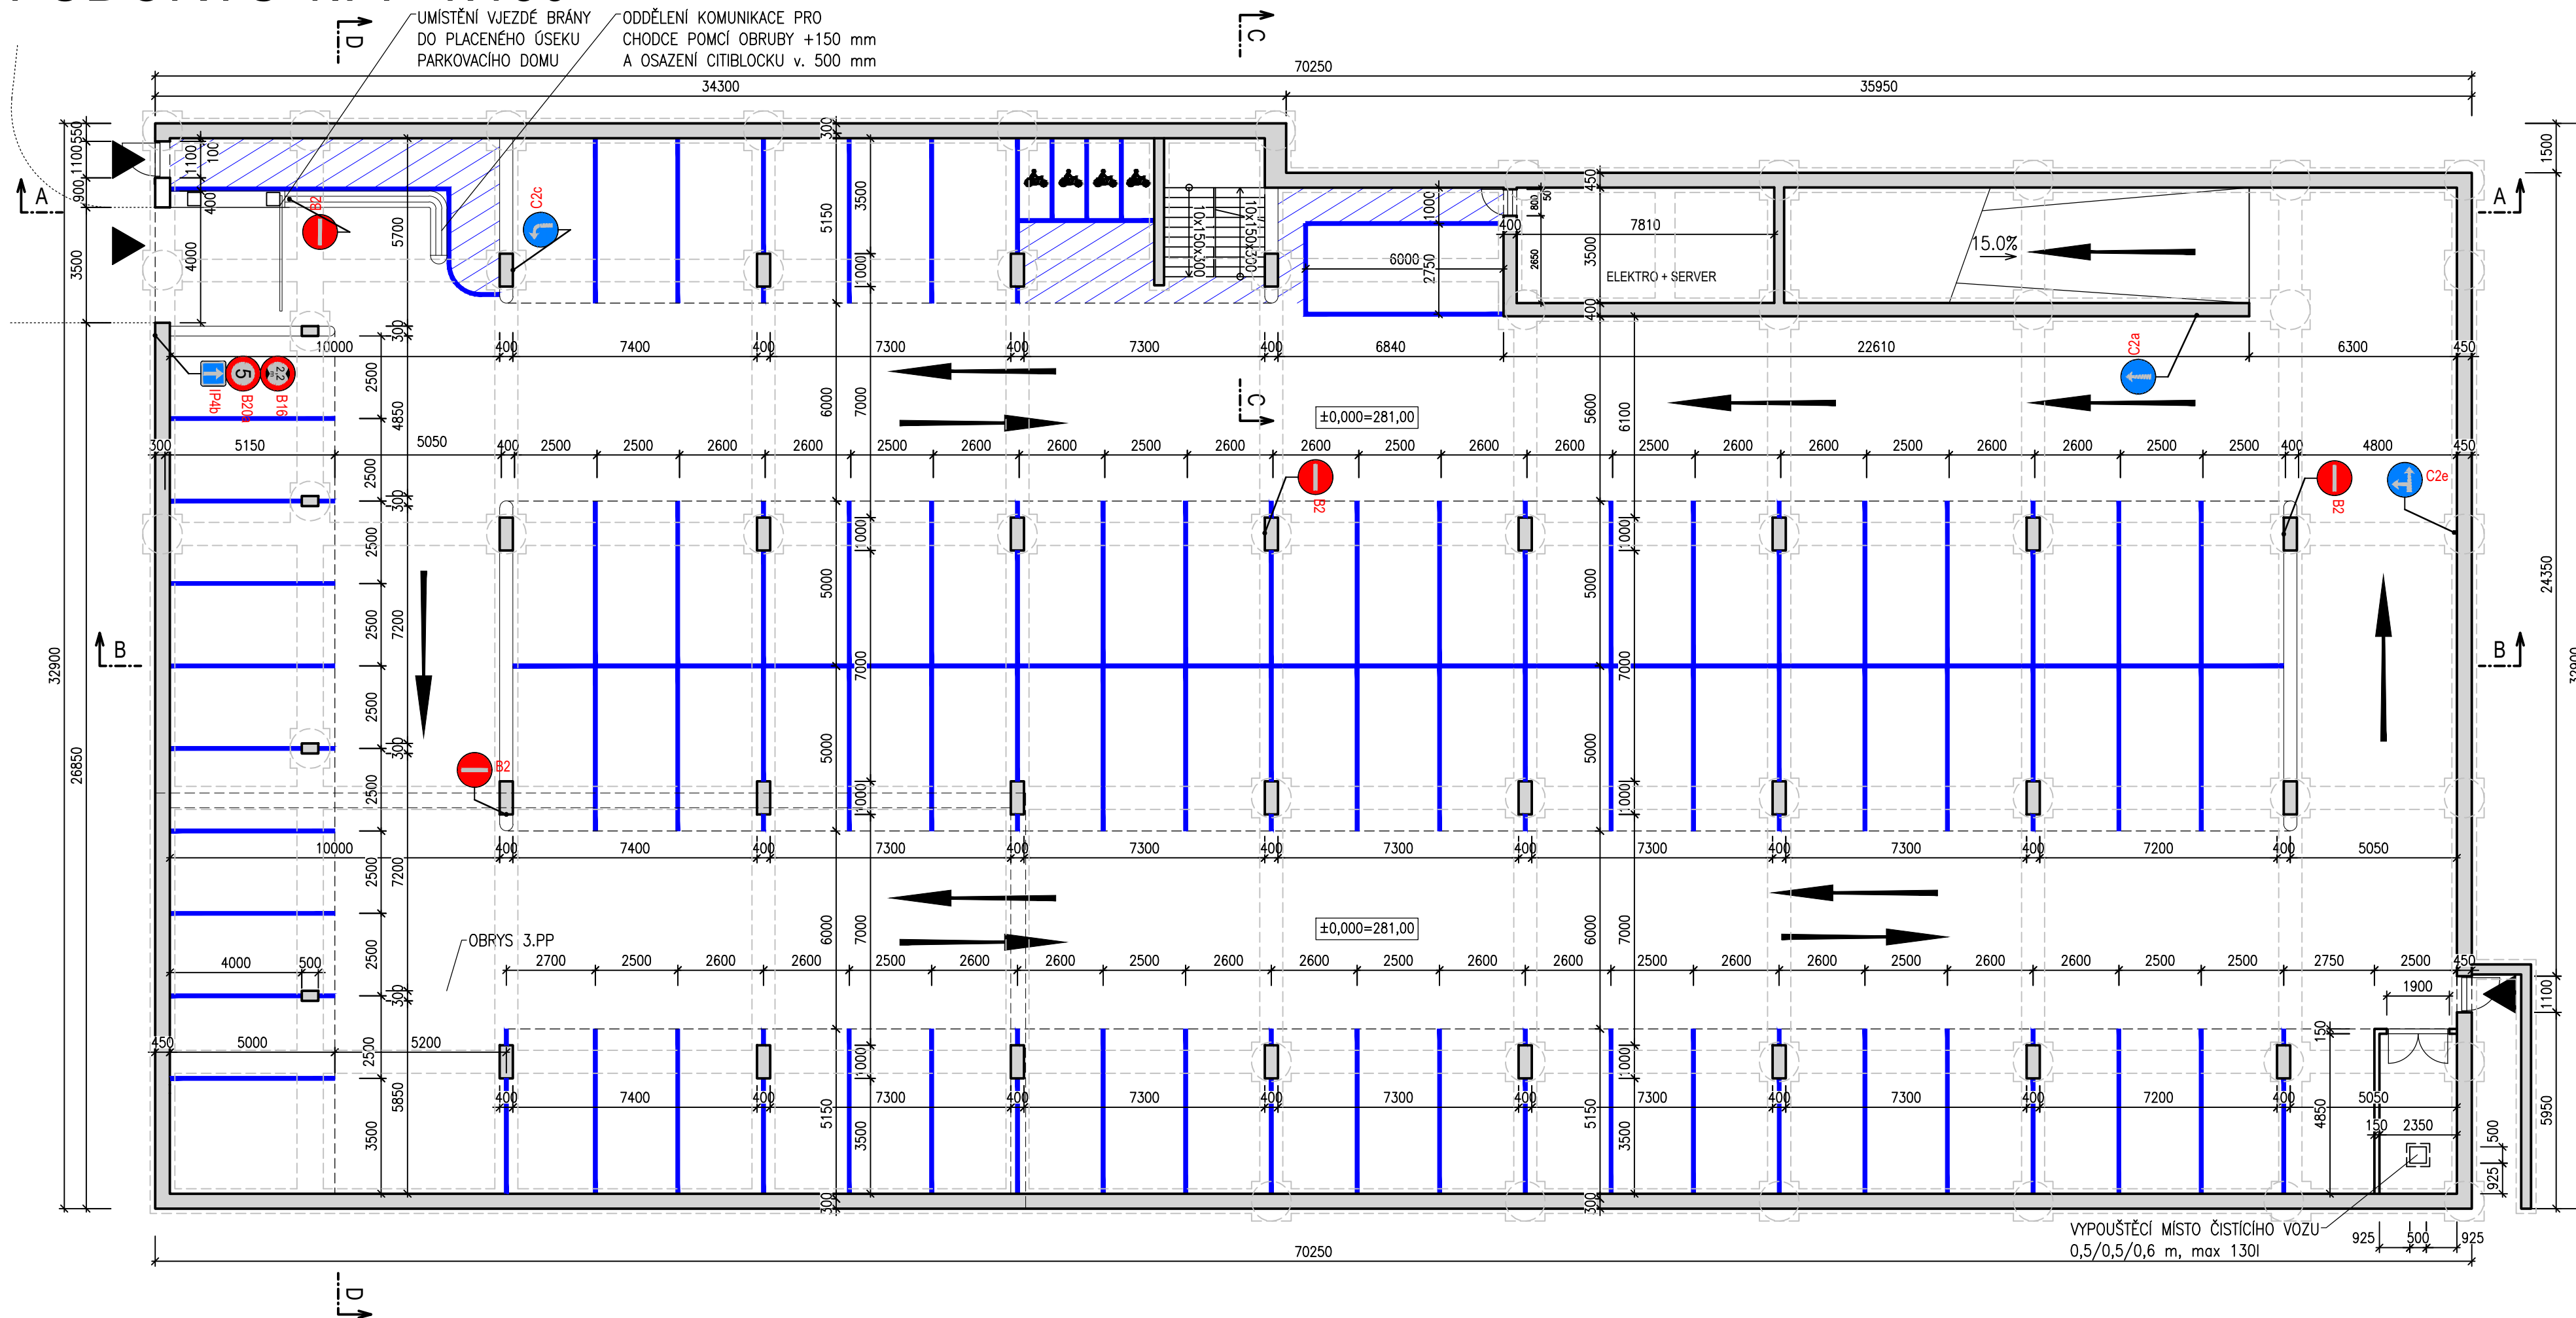


LEGENDA VYHRAZENÝCH
PARKOVACÍCH PLOCH:



MÍSTO PRO ZTP

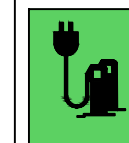

PARKOVACÍ MÍSTO S
MOŽNOSTÍ DOBÍJENÍ

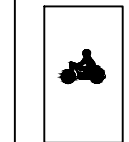

MÍSTO PRO MOTOCYKLY

LEGENDA MATERIÁLŮ:



ŽELEZOBENOTOVÁ KONSTRUKCE



ŽELEZOBENOTOVÁ PŘÍČKA TL. 150 mm

32900 POZNÁMKA:






82 míst pro OA

4	mista pro motocykly
---	---------------------

D.1.1
SO 199

R. L. U

SOUŘADNICOVÝ SYSTÉM: S-JTSK
VÝŠKOVÝ SYSTÉM: Bpv

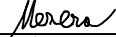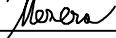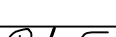VEDOUCÍ PROJEKTANT	Ing. Martin ŘEHULKA		 PRIS Projektční kancelář PRIS spol. s r.o. OSOVA 20, 625 00 BRNO tel. / fax 547 212 053, e-mail info@pris.cz		
ZODPOVĚDNÝ PROJEKTANT	Ing. David MEZERA				
VYPRACOVAL	Ing. David MEZERA				
KONTROLOVAL	Ing. Jiří ŠRUBAŘ				
KRAJ	JIHOMORAVSKÝ	OBJEDNATEL DOKUMENTACE	Statutární město Brno, mč. Brno-Nový Lískovec	DATUM	09/2025
AKCE <div>Parkovací dům Nový Lískovec</div> <div>SO 199 Parkovací dům</div>				FORMÁT	A 44
				MĚŘÍTKO	1:150
				STUPEŇ	PDPS
				ČÍS. ZAKÁZKY	21180
				ARCHIVNÍ ČÍS.	05_PUD.dwg
PŘÍLOHA	PŮDORYS 1.PP			ČÍS. SOUPRAVY	ČÍS. VÝKRESU
					5