



# PŪDORYS 1.NP 1:150

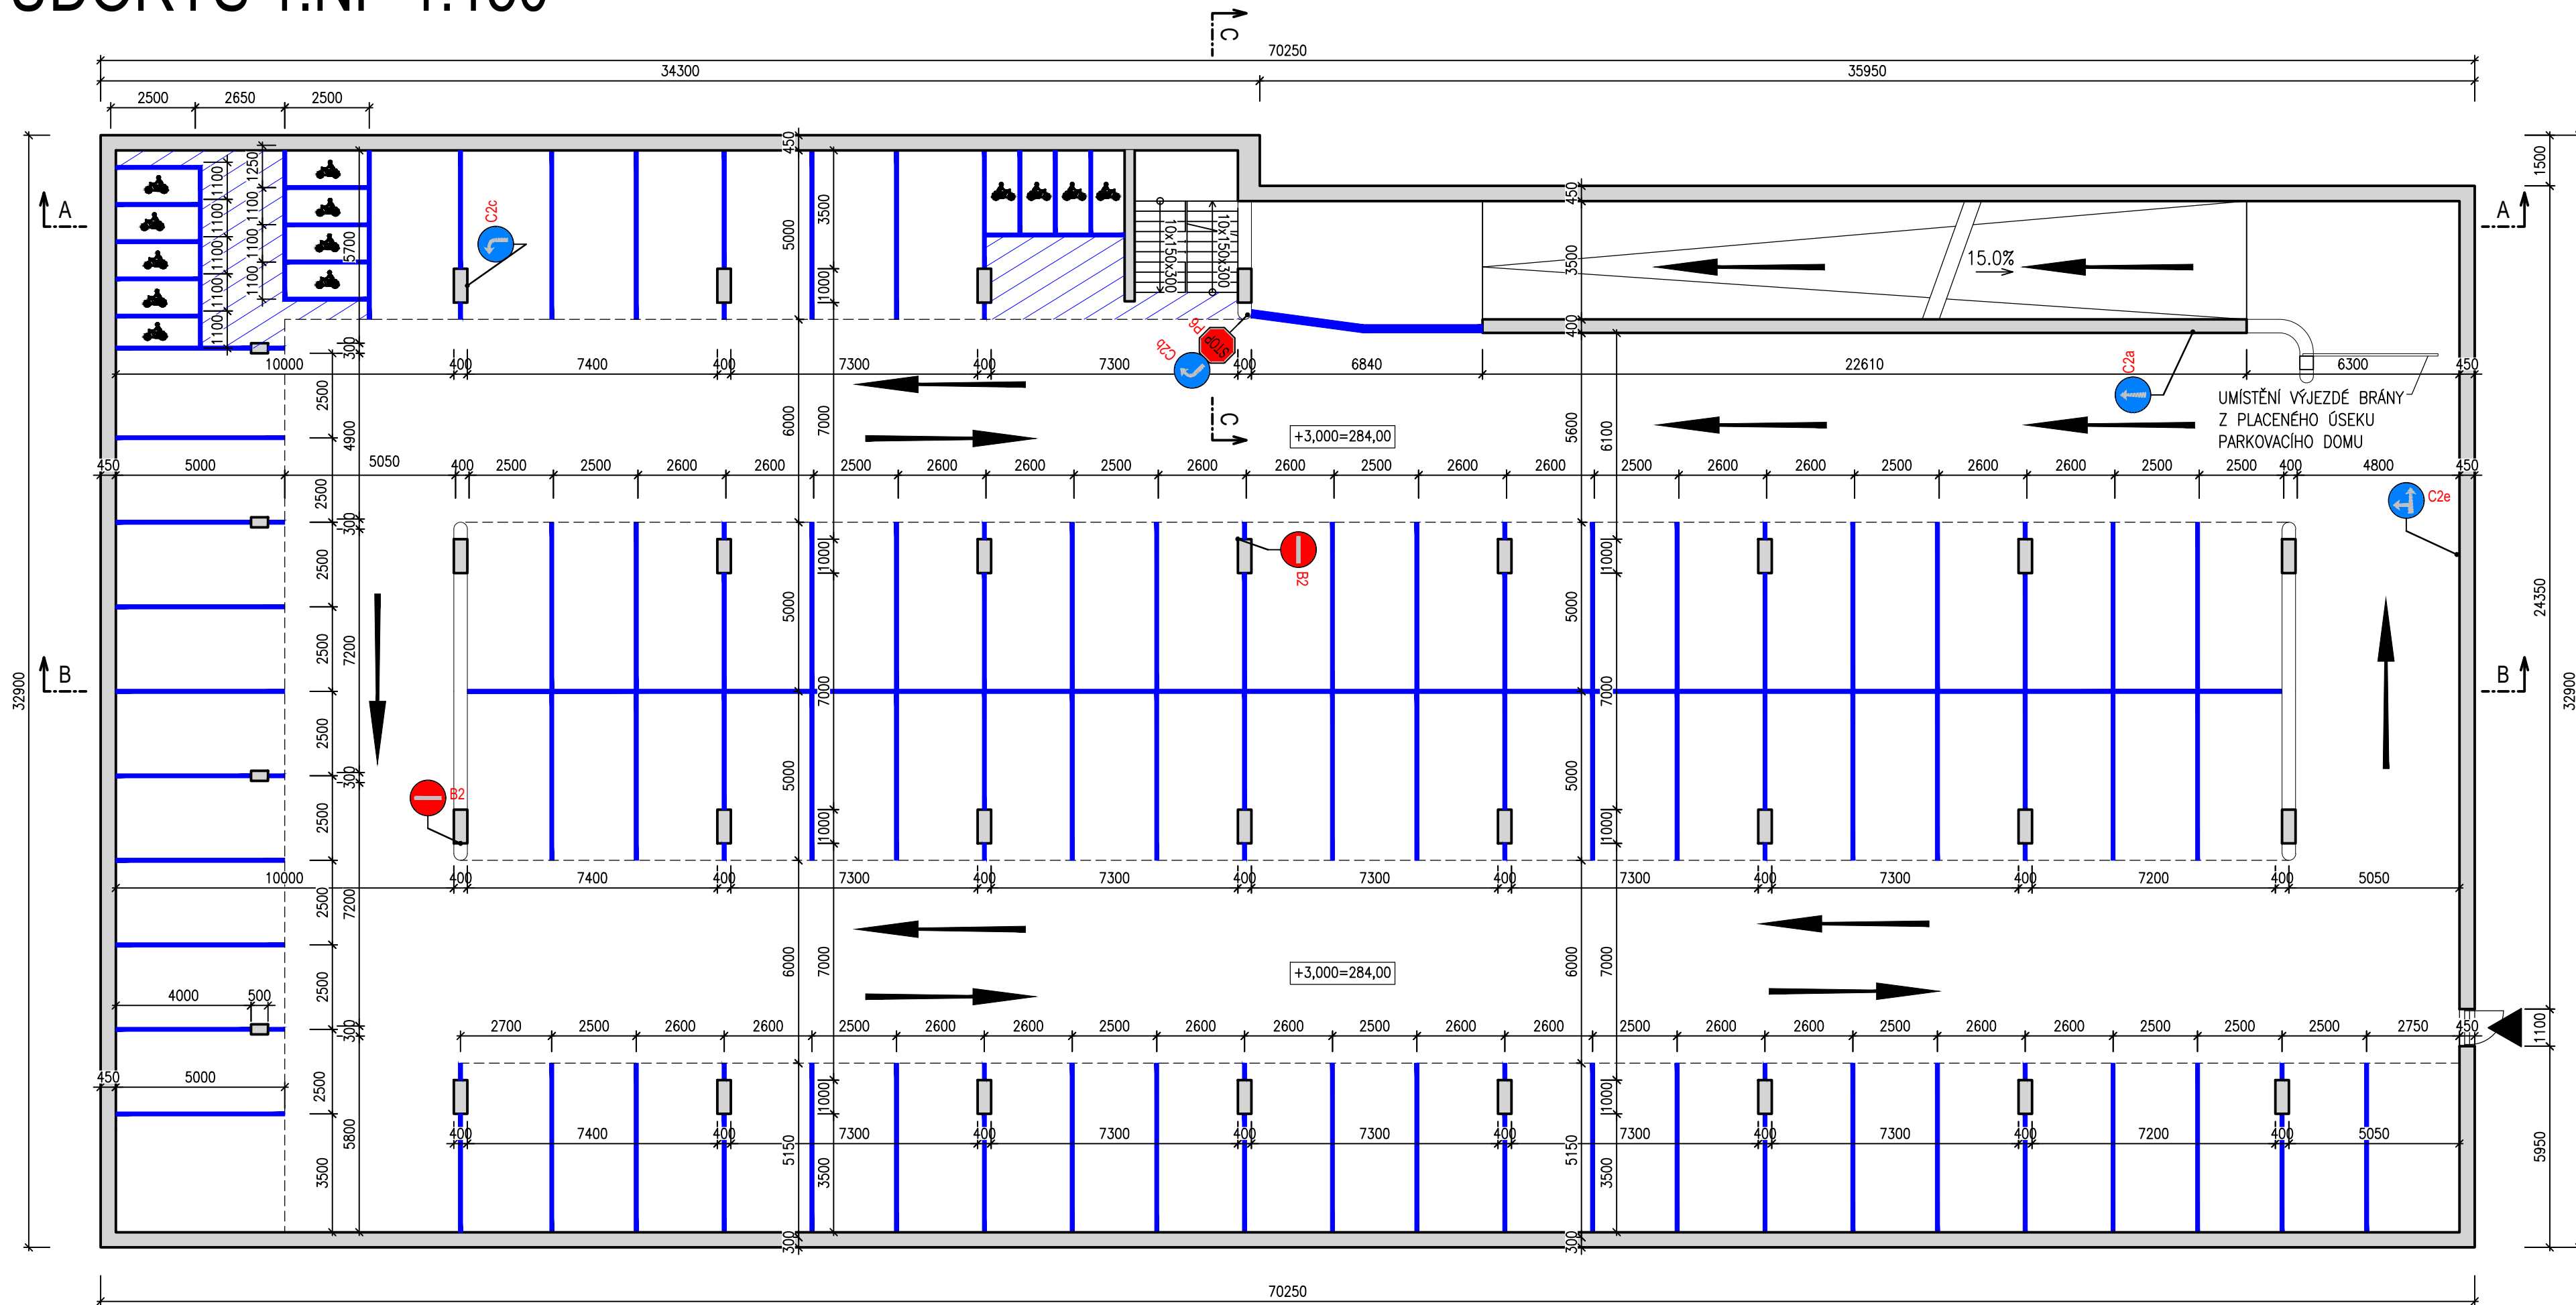


LEGENDA VYHRAZENÝCH  
PARKOVACÍCH PLOCH:



MÍSTO PRO ZTP

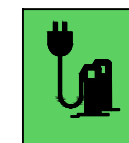

## PARKOVACÍ MÍSTO S MOŽNOSTÍ DOBÍJENÍ

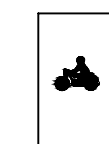

## MÍSTO PRO MOTOCYKLY

## LEGENDA MATERIÁLŮ:



## ŽELEZOBENOTOVÁ KONSTRUKCE



ŽELEZOBENOTOVÁ PŘÍČKA TL. 150 mm

POZNÁMKA:




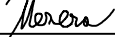
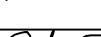
82      míst pro OA

13 místa pro motocykly

D.1.1  
SO 199

Re LuU

SOUŘADNICOVÝ SYSTÉM: S-JTSK  
VÝŠKOVÝ SYSTÉM: Bpv

VEDOUČÍ PROJEKTANT	Ing. Martin ŘEHULKA		 <b>PRIS</b> Projektční kancelář PRIS spol. s r.o. OSOVA 20, 625 00 BRNO tel. / fax 547 212 053, e-mail info@pris.cz		
ZODPOVĚDNÝ PROJEKTANT	Ing. David MEZERA				
VYPRACOVAL	Ing. David MEZERA				
KONTROLOVAL	Ing. Jiří ŠRUBAŘ				
KRAJ	JIHOMORAVSKÝ	OBJEDNATEL DOKUMENTACE	Statutární město Brno, mě. Brno-Nový Lískovec	DATUM	09/2025
AKCE				FORMÁT	A 4
<div>Parkovací dům Nový Lískovec</div> <div>SO 199 Parkovací dům</div>				MĚŘÍTKO	1:150
				STUPEŇ	PDPS
				ČÍS. ZAKÁZKY	21180
				ARCHIVNÍ ČÍS.	06_PUD.dwg
PŘÍLOHA	PŮDORYS 1.NP			ČÍS. SOUPRAVY	ČÍS. VÝKRESU
					6