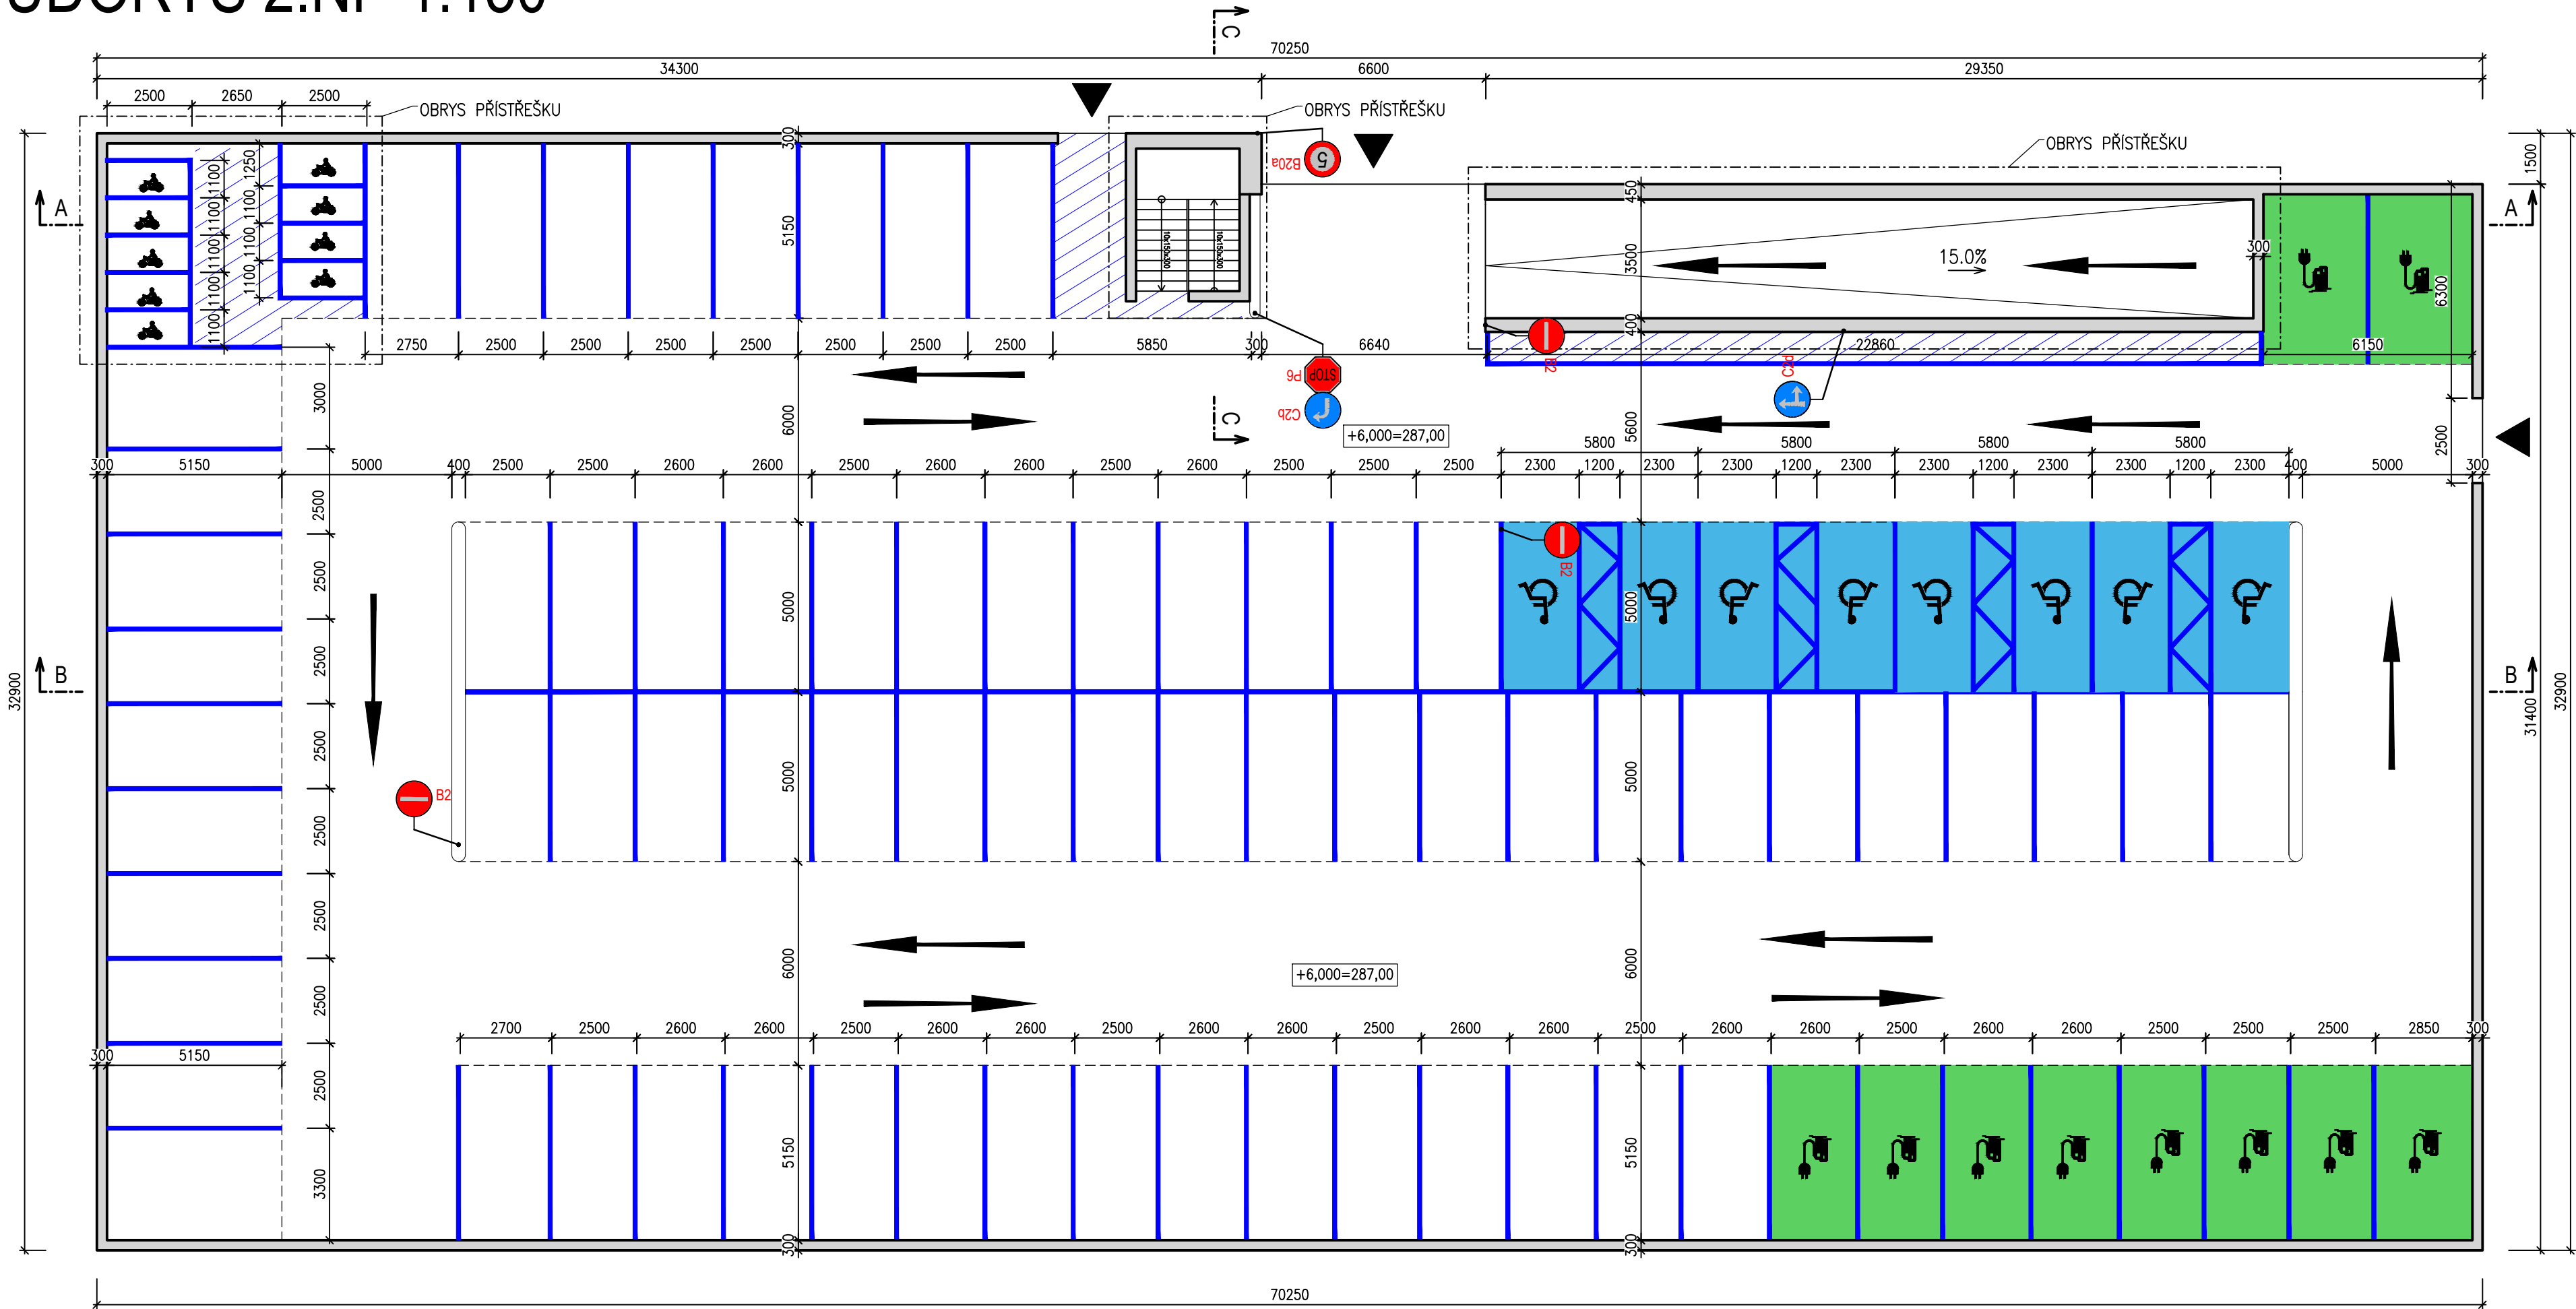


PŮDORYS 2.NP 1:150



LEGENDA VYHRAZENÝCH
PARKOVACÍCH PLOCH:

- MÍSTO PRO ZTP
- PARKOVACÍ MÍSTO S
MOŽNOSTÍ DOBÍJENÍ
- MÍSTO PRO MOTOCYKLY

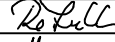
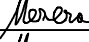
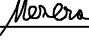


LEGENDA MATERIÁLŮ:

- ŽELEZOBENOTOVÁ KONSTRUKCE
- ŽELEZOBENOTOVÁ PŘÍČKA TL. 150 mm

POZNÁMKA:

- 84 míst pro OA
- 9 místa pro motocykly

D.1.1
SO 199

SO 199			SOURADNICOVÝ SYSTÉM: S-JTSK	
			VÝŠKOVÝ SYSTÉM: Bpv	
VEDOUCÍ PROJEKTANT		Ing. Martin REHULKA		
ZODPOVĚDNÝ PROJEKTANT		Ing. David MEZERA		
VYPRACOVAL		Ing. David MEZERA		
KONTROLOVAL		Ing. Jiří ŠRUBAŘ		
KRAJ		JIHOMORAVSKÝ	OBJEDNATEL DOKUMENTACE	
AKCE		Slatutární město Brno, m.č. Brno-Nový Lískovec		
Parkovací dům Nový Lískovec				
SO 199 Parkovací dům				
PŘÍLOHA		PŮDORYS 2.NP		
			 PRIS	
Projekční kancelář PRIS spol. s r.o. OSOVA 20, 625 00 BRNO tel. / fax 547 212 053, e-mail info@pris.cz				
DATUM		09/2025		
FORMÁT		4 A4		
MĚŘÍTKO		1:150		
STUPEŇ		PDPS		
ČÍS. ZAKÁZKY		21180		
ARCHIVNÍ ČÍS.		07_PUD.dwg		
ČÍS. SOUPRAVY		ČÍS. VÝKRESU		
		7		