


TVAR NOSNÉ KONSTRUKCE 1.PP 1:150

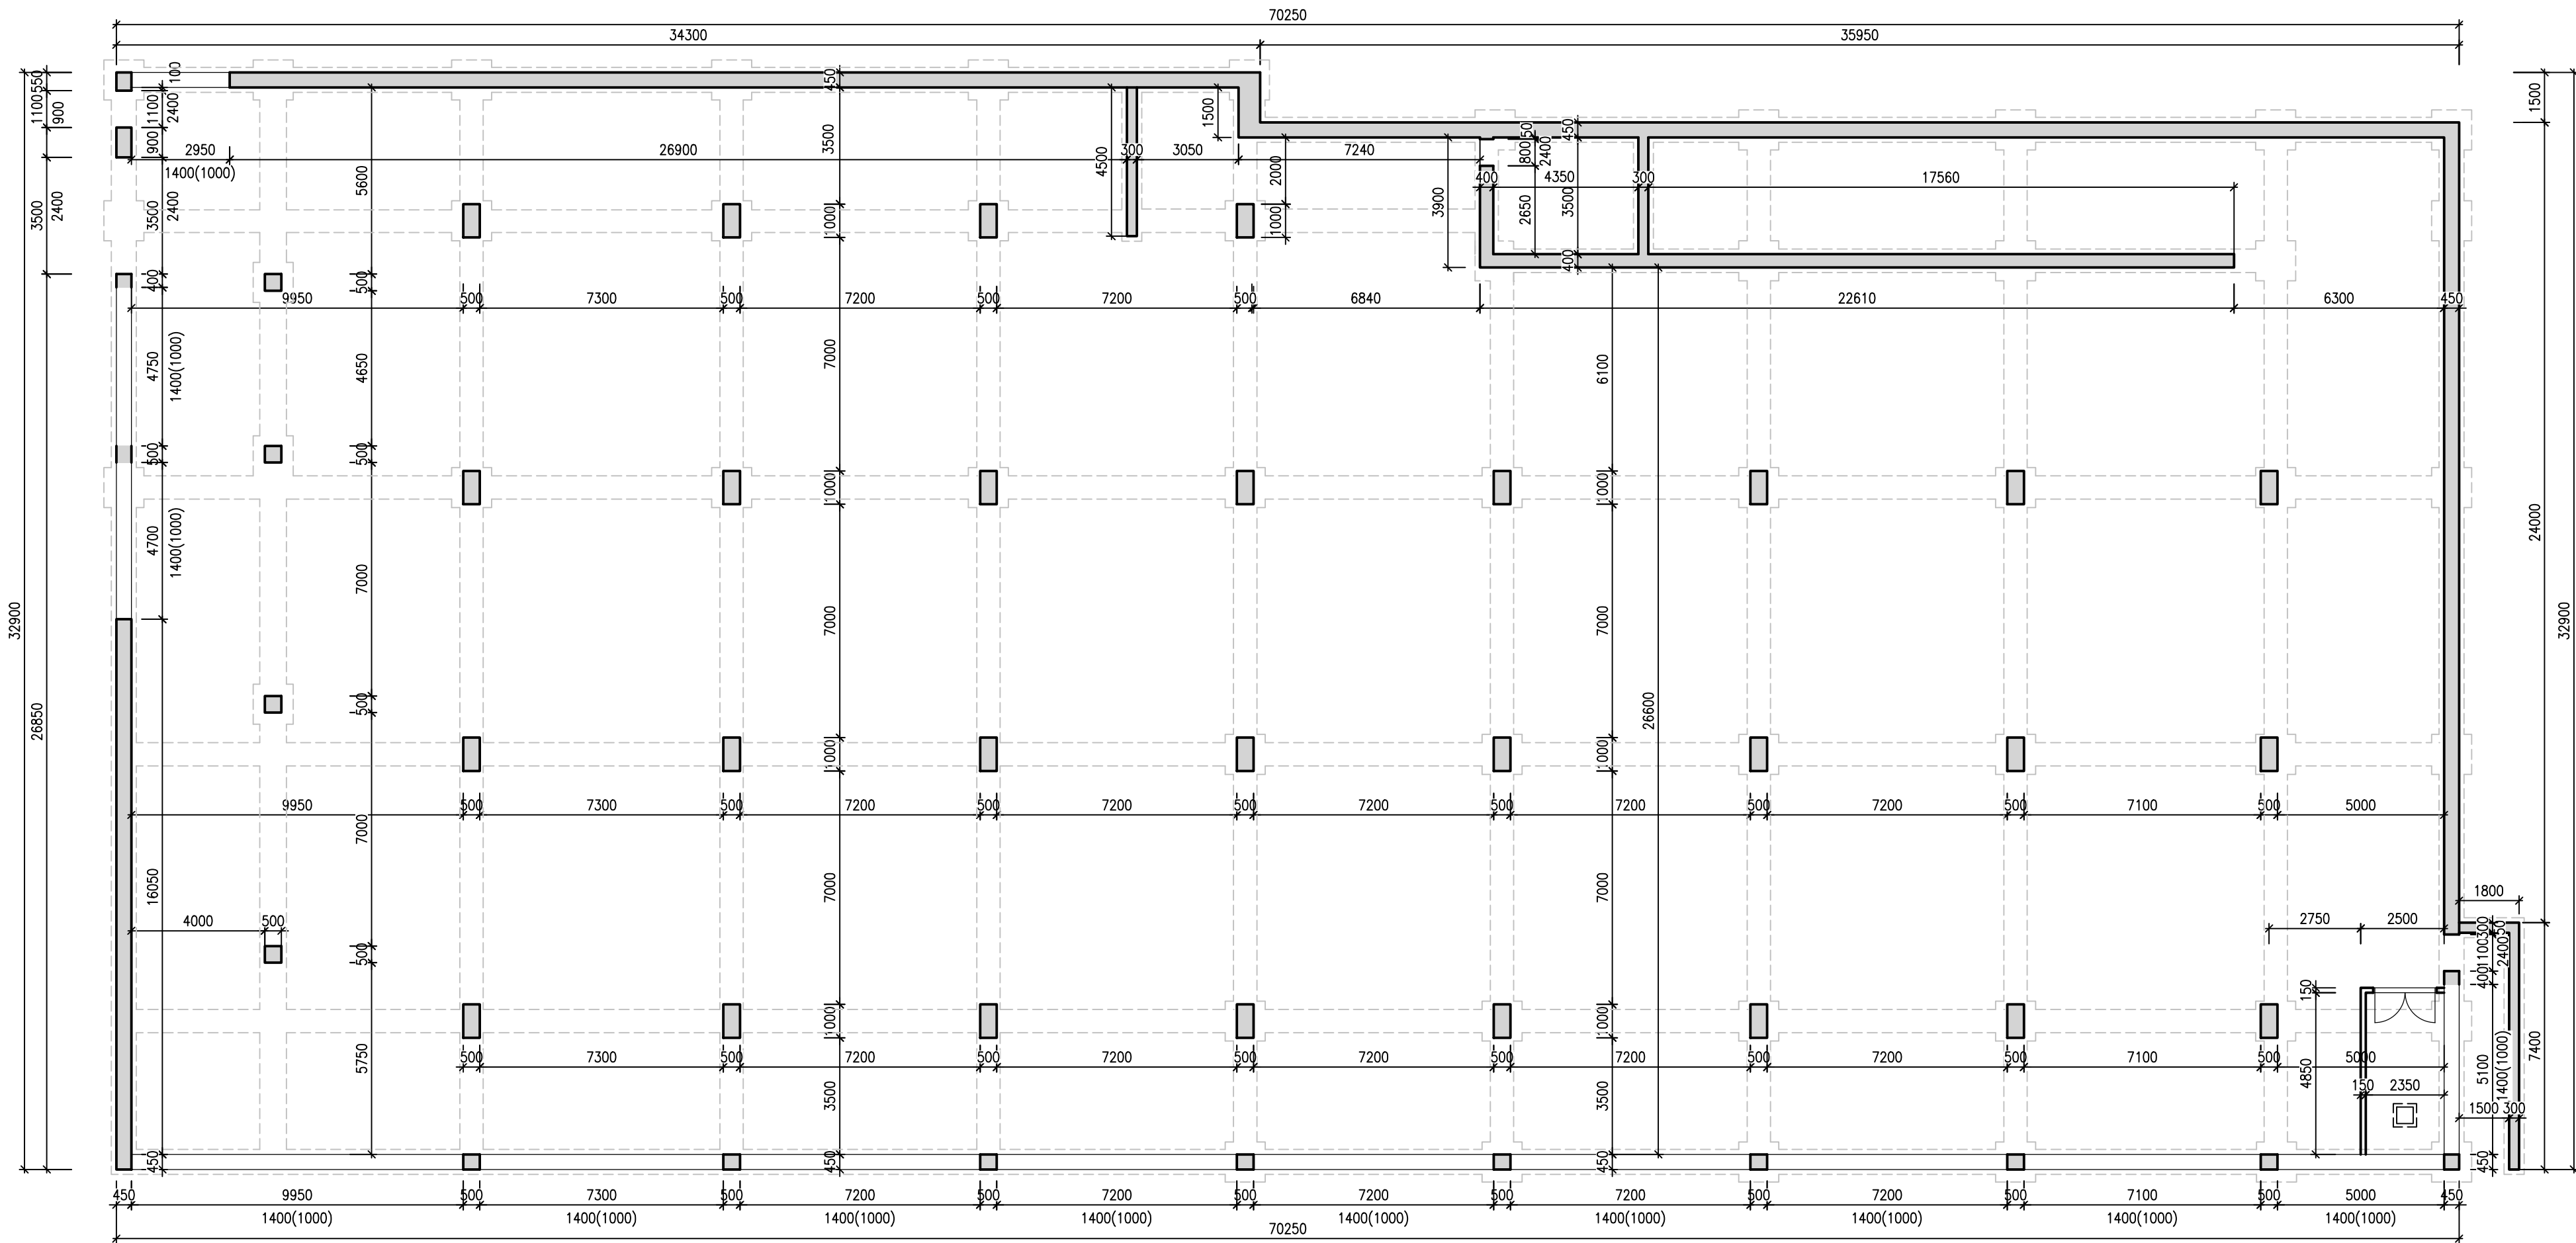

LEGENDA MATERIÁLŮ:

- ŽELEZOBENOTOVÁ KONSTRUKCE
- ŽELEZOBENOTOVÁ PŘÍČKA TL. 150 mm

POZNÁMKA:

- 82 míst pro OA
- 4 místa pro motocykly


D.1.2
SO 199

Rehulka

SO 199


VEDOUcí PROJEKTANT

Ing. Martin ŘEHULKA

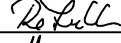


ZODPOVĚDNÝ PROJEKTANT

Ing. David MEZERA

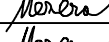


VYPRACOVAL

Ing. David MEZERA

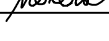

KONTROLOVAL

Ing. Jiří ŠRUBAŘ



KRAJ

JIHOMORAVSKÝ

OBJEDNATEL DOKUMENTACE

Statutární město Brno, m. Brno-Nový Lískovec

AKCE

Parkovací dům Nový Lískovec

SO 199 Parkovací dům


PŘÍLOHA

TVAR NOSNÉ KONSTRUKCE 1.PP

SO 199


VEDOUcí PROJEKTANT

Ing. Martin ŘEHULKA

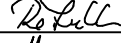


ZODPOVĚDNÝ PROJEKTANT

Ing. David MEZERA

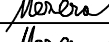


VYPRACOVAL

Ing. David MEZERA

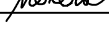

KONTROLOVAL

Ing. Jiří ŠRUBAŘ



KRAJ

JIHOMORAVSKÝ

OBJEDNATEL DOKUMENTACE

Statutární město Brno, m. Brno-Nový Lískovec

AKCE

Parkovací dům Nový Lískovec

SO 199 Parkovací dům


PŘÍLOHA

TVAR NOSNÉ KONSTRUKCE 1.PP

SO 199


VEDOUcí PROJEKTANT

Ing. Martin ŘEHULKA

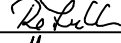


ZODPOVĚDNÝ PROJEKTANT

Ing. David MEZERA

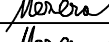


VYPRACOVAL

Ing. David MEZERA

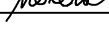

KONTROLOVAL

Ing. Jiří ŠRUBAŘ



KRAJ

JIHOMORAVSKÝ

OBJEDNATEL DOKUMENTACE

Statutární město Brno, m. Brno-Nový Lískovec

AKCE

Parkovací dům Nový Lískovec

SO 199 Parkovací dům


PŘÍLOHA

TVAR NOSNÉ KONSTRUKCE 1.PP

SO 199


VEDOUcí PROJEKTANT

Ing. Martin ŘEHULKA

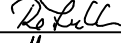


ZODPOVĚDNÝ PROJEKTANT

Ing. David MEZERA

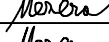


VYPRACOVAL

Ing. David MEZERA

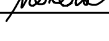

KONTROLOVAL

Ing. Jiří ŠRUBAŘ



KRAJ

JIHOMORAVSKÝ

OBJEDNATEL DOKUMENTACE

Statutární město Brno, m. Brno-Nový Lískovec

AKCE

Parkovací dům Nový Lískovec

SO 199 Parkovací dům


PŘÍLOHA

TVAR NOSNÉ KONSTRUKCE 1.PP

SO 199


VEDOUcí PROJEKTANT

Ing. Martin ŘEHULKA

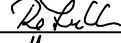


ZODPOVĚDNÝ PROJEKTANT

Ing. David MEZERA

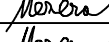


VYPRACOVAL

Ing. David MEZERA

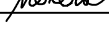

KONTROLOVAL

Ing. Jiří ŠRUBAŘ



KRAJ

JIHOMORAVSKÝ

OBJEDNATEL DOKUMENTACE

Statutární město Brno, m. Brno-Nový Lískovec

AKCE

Parkovací dům Nový Lískovec

SO 199 Parkovací dům


PŘÍLOHA

TVAR NOSNÉ KONSTRUKCE 1.PP

SO 199


VEDOUcí PROJEKTANT

Ing. Martin ŘEHULKA

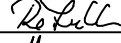


ZODPOVĚDNÝ PROJEKTANT

Ing. David MEZERA

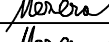


VYPRACOVAL

Ing. David MEZERA

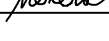

KONTROLOVAL

Ing. Jiří ŠRUBAŘ



KRAJ

JIHOMORAVSKÝ

OBJEDNATEL DOKUMENTACE

Statutární město Brno, m. Brno-Nový Lískovec

AKCE

Parkovací dům Nový Lískovec

SO 199 Parkovací dům


PŘÍLOHA

TVAR NOSNÉ KONSTRUKCE 1.PP

SO 199


VEDOUcí PROJEKTANT

Ing. Martin ŘEHULKA

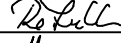


ZODPOVĚDNÝ PROJEKTANT

Ing. David MEZERA

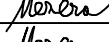


VYPRACOVAL

Ing. David MEZERA

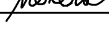

KONTROLOVAL

Ing. Jiří ŠRUBAŘ



KRAJ

JIHOMORAVSKÝ

OBJEDNATEL DOKUMENTACE

Statutární město Brno, m. Brno-Nový Lískovec

AKCE

Parkovací dům Nový Lískovec

SO 199 Parkovací dům


PŘÍLOHA

TVAR NOSNÉ KONSTRUKCE 1.PP

SO 199


VEDOUcí PROJEKTANT

Ing. Martin ŘEHULKA

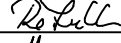


ZODPOVĚDNÝ PROJEKTANT

Ing. David MEZERA

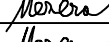


VYPRACOVAL

Ing. David MEZERA

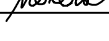

KONTROLOVAL

Ing. Jiří ŠRUBAŘ



KRAJ

JIHOMORAVSKÝ

OBJEDNATEL DOKUMENTACE

Statutární město Brno, m. Brno-Nový Lískovec

AKCE

Parkovací dům Nový Lískovec

SO 199 Parkovací dům


PŘÍLOHA

TVAR NOSNÉ KONSTRUKCE 1.PP

SO 199


VEDOUcí PROJEKTANT

Ing. Martin ŘEHULKA

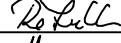


ZODPOVĚDNÝ PROJEKTANT

Ing. David MEZERA

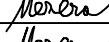


VYPRACOVAL

Ing. David MEZERA

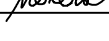

KONTROLOVAL

Ing. Jiří ŠRUBAŘ



KRAJ

JIHOMORAVSKÝ

OBJEDNATEL DOKUMENTACE

Statutární město Brno, m. Brno-Nový Lískovec

AKCE

Parkovací dům Nový Lískovec

SO 199 Parkovací dům


PŘÍLOHA

TVAR NOSNÉ KONSTRUKCE 1.PP

SO 199


VEDOUcí PROJEKTANT

Ing. Martin ŘEHULKA

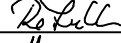


ZODPOVĚDNÝ PROJEKTANT

Ing. David MEZERA

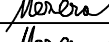


VYPRACOVAL

Ing. David MEZERA

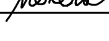

KONTROLOVAL

Ing. Jiří ŠRUBAŘ



KRAJ

JIHOMORAVSKÝ

OBJEDNATEL DOKUMENTACE

Statutární město Brno, m. Brno-Nový Lískovec

AKCE

Parkovací dům Nový Lískovec

SO 199 Parkovací dům


PŘÍLOHA

TVAR NOSNÉ KONSTRUKCE 1.PP

SO 199


VEDOUcí PROJEKTANT

Ing. Martin ŘEHULKA

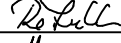


ZODPOVĚDNÝ PROJEKTANT

Ing. David MEZERA

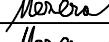


VYPRACOVAL

Ing. David MEZERA

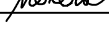

KONTROLOVAL

Ing. Jiří ŠRUBAŘ



KRAJ

JIHOMORAVSKÝ

OBJEDNATEL DOKUMENTACE

Statutární město Brno, m. Brno-Nový Lískovec

AKCE

Parkovací dům Nový Lískovec

SO 199 Parkovací dům


PŘÍLOHA

TVAR NOSNÉ KONSTRUKCE 1.PP

SO 199


VEDOUcí PROJEKTANT

Ing. Martin ŘEHULKA

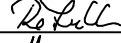


ZODPOVĚDNÝ PROJEKTANT

Ing. David MEZERA

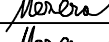


VYPRACOVAL

Ing. David MEZERA

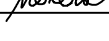

KONTROLOVAL

Ing. Jiří ŠRUBAŘ



KRAJ

JIHOMORAVSKÝ

OBJEDNATEL DOKUMENTACE

Statutární město Brno, m. Brno-Nový Lískovec

AKCE

Parkovací dům Nový Lískovec

SO 199 Parkovací dům


PŘÍLOHA

TVAR NOSNÉ KONSTRUKCE 1.PP

SO 199


VEDOUcí PROJEKTANT

Ing. Martin ŘEHULKA

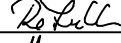


ZODPOVĚDNÝ PROJEKTANT

Ing. David MEZERA

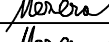


VYPRACOVAL

Ing. David MEZERA

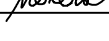

KONTROLOVAL

Ing. Jiří ŠRUBAŘ



KRAJ

JIHOMORAVSKÝ

OBJEDNATEL DOKUMENTACE

Statutární město Brno, m. Brno-Nový Lískovec

AKCE

Parkovací dům Nový Lískovec

SO 199 Parkovací dům


PŘÍLOHA

TVAR NOSNÉ KONSTRUKCE 1.PP

SO 199


VEDOUcí PROJEKTANT

Ing. Martin ŘEHULKA

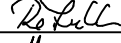


ZODPOVĚDNÝ PROJEKTANT

Ing. David MEZERA

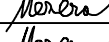


VYPRACOVAL

Ing. David MEZERA

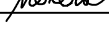

KONTROLOVAL

Ing. Jiří ŠRUBAŘ



KRAJ

JIHOMORAVSKÝ

OBJEDNATEL DOKUMENTACE

Statutární město Brno, m. Brno-Nový Lískovec

AKCE

Parkovací dům Nový Lískovec

SO 199 Parkovací dům


PŘÍLOHA

TVAR NOSNÉ KONSTRUKCE 1.PP

SO 199


VEDOUcí PROJEKTANT

Ing. Martin ŘEHULKA

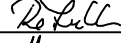


ZODPOVĚDNÝ PROJEKTANT

Ing. David MEZERA

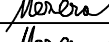


VYPRACOVAL

Ing. David MEZERA

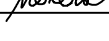

KONTROLOVAL

Ing. Jiří ŠRUBAŘ



KRAJ

JIHOMORAVSKÝ

OBJEDNATEL DOKUMENTACE

Statutární město Brno, m. Brno-Nový Lískovec

AKCE

Parkovací dům Nový Lískovec

SO 199 Parkovací dům


PŘÍLOHA

TVAR NOSNÉ KONSTRUKCE 1.PP

SO 199


VEDOUcí PROJEKTANT

Ing. Martin ŘEHULKA

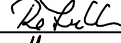


ZODPOVĚDNÝ PROJEKTANT

Ing. David MEZERA

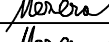


VYPRACOVAL

Ing. David MEZERA

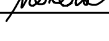

KONTROLOVAL

Ing. Jiří ŠRUBAŘ



KRAJ

JIHOMORAVSKÝ

OBJEDNATEL DOKUMENTACE

Statutární město Brno, m. Brno-Nový Lískovec

AKCE

Parkovací dům Nový Lískovec

SO 199 Parkovací dům


PŘÍLOHA

TVAR NOSNÉ KONSTRUKCE 1.PP

SO 199


VEDOUcí PROJEKTANT

Ing. Martin ŘEHULKA

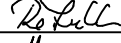


ZODPOVĚDNÝ PROJEKTANT

Ing. David MEZERA

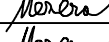


VYPRACOVAL

Ing. David MEZERA

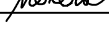

KONTROLOVAL

Ing. Jiří ŠRUBAŘ



KRAJ

JIHOMORAVSKÝ

OBJEDNATEL DOKUMENTACE

Statutární město Brno, m. Brno-Nový Lískovec

AKCE

Parkovací dům Nový Lískovec

SO 199 Parkovací dům


PŘÍLOHA

TVAR NOSNÉ KONSTRUKCE 1.PP

SO 199


VEDOUcí PROJEKTANT

Ing. Martin ŘEHULKA

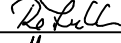


ZODPOVĚDNÝ PROJEKTANT

Ing. David MEZERA

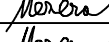


VYPRACOVAL

Ing. David MEZERA

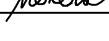

KONTROLOVAL

Ing. Jiří ŠRUBAŘ



KRAJ

JIHOMORAVSKÝ

OBJEDNATEL DOKUMENTACE

Statutární město Brno, m. Brno-Nový Lískovec

AKCE

Parkovací dům Nový Lískovec

SO 199 Parkovací dům


PŘÍLOHA

TVAR NOSNÉ KONSTRUKCE 1.PP

SO 199


VEDOUcí PROJEKTANT

Ing. Martin ŘEHULKA

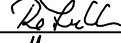


ZODPOVĚDNÝ PROJEKTANT

Ing. David MEZERA

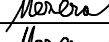


VYPRACOVAL

Ing. David MEZERA

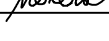

KONTROLOVAL

Ing. Jiří ŠRUBAŘ



KRAJ

JIHOMORAVSKÝ

OBJEDNATEL DOKUMENTACE

Statutární město Brno, m. Brno-Nový Lískovec

AKCE

Parkovací dům Nový Lískovec

SO 199 Parkovací dům


PŘÍLOHA

TVAR NOSNÉ KONSTRUKCE 1.PP

SO 199


VEDOUcí PROJEKTANT

Ing. Martin ŘEHULKA

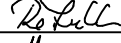


ZODPOVĚDNÝ PROJEKTANT

Ing. David MEZERA

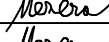


VYPRACOVAL

Ing. David MEZERA

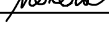

KONTROLOVAL

Ing. Jiří ŠRUBAŘ



KRAJ

JIHOMORAVSKÝ

OBJEDNATEL DOKUMENTACE

Statutární město Brno, m. Brno-Nový Lískovec

AKCE

Parkovací dům Nový Lískovec

SO 199 Parkovací dům


PŘÍLOHA

TVAR NOSNÉ KONSTRUKCE 1.PP

SO 199


VEDOUcí PROJEKTANT

Ing. Martin ŘEHULKA

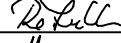


ZODPOVĚDNÝ PROJEKTANT

Ing. David MEZERA

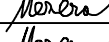


VYPRACOVAL

Ing. David MEZERA

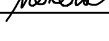

KONTROLOVAL

Ing. Jiří ŠRUBAŘ



KRAJ

JIHOMORAVSKÝ

OBJEDNATEL DOKUMENTACE

Statutární město Brno, m. Brno-Nový Lískovec

AKCE

Parkovací dům Nový Lískovec

SO 199 Parkovací dům


PŘÍLOHA

TVAR NOSNÉ KONSTRUKCE 1.PP

SO 199


VEDOUcí PROJEKTANT

Ing. Martin ŘEHULKA

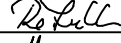


ZODPOVĚDNÝ PROJEKTANT

Ing. David MEZERA

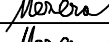


VYPRACOVAL

Ing. David MEZERA

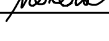

KONTROLOVAL

Ing. Jiří ŠRUBAŘ



KRAJ

JIHOMORAVSKÝ

OBJEDNATEL DOKUMENTACE

Statutární město Brno, m. Brno-Nový Lískovec

AKCE

Parkovací dům Nový Lískovec

SO 199 Parkovací dům


PŘÍLOHA

TVAR NOSNÉ KONSTRUKCE 1.PP

SO 199


VEDOUcí PROJEKTANT

Ing. Martin ŘEHULKA

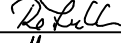


ZODPOVĚDNÝ PROJEKTANT

Ing. David MEZERA

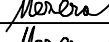


VYPRACOVAL

Ing. David MEZERA

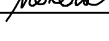

KONTROLOVAL

Ing. Jiří ŠRUBAŘ



KRAJ

JIHOMORAVSKÝ

OBJEDNATEL DOKUMENTACE

Statutární město Brno, m. Brno-Nový Lískovec

AKCE

Parkovací dům Nový Lískovec

SO 199 Parkovací dům


PŘÍLOHA

TVAR NOSNÉ KONSTRUKCE 1.PP

SO 199


VEDOUcí PROJEKTANT

Ing. Martin ŘEHULKA

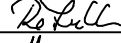


ZODPOVĚDNÝ PROJEKTANT

Ing. David MEZERA

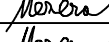


VYPRACOVAL

Ing. David MEZERA

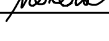

KONTROLOVAL

Ing. Jiří ŠRUBAŘ



KRAJ

JIHOMORAVSKÝ

OBJEDNATEL DOKUMENTACE

Statutární město Brno, m. Brno-Nový Lískovec

AKCE

Parkovací dům Nový Lískovec

SO 199 Parkovací dům


PŘÍLOHA

TVAR NOSNÉ KONSTRUKCE 1.PP

SO 199


VEDOUcí PROJEKTANT

Ing. Martin ŘEHULKA

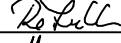


ZODPOVĚDNÝ PROJEKTANT

Ing. David MEZERA

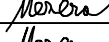


VYPRACOVAL

Ing. David MEZERA

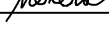

KONTROLOVAL

Ing. Jiří ŠRUBAŘ



KRAJ

JIHOMORAVSKÝ

OBJEDNATEL DOKUMENTACE

Statutární město Brno, m. Brno-Nový Lískovec

AKCE

Parkovací dům Nový Lískovec

SO 199 Parkovací dům


PŘÍLOHA

TVAR NOSNÉ KONSTRUKCE 1.PP

SO 199


VEDOUcí PROJEKTANT

Ing. Martin ŘEHULKA

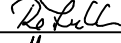


ZODPOVĚDNÝ PROJEKTANT

Ing. David MEZERA

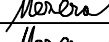


VYPRACOVAL

Ing. David MEZERA

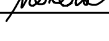

KONTROLOVAL

Ing. Jiří ŠRUBAŘ



KRAJ

JIHOMORAVSKÝ

OBJEDNATEL DOKUMENTACE

Statutární město Brno, m. Brno-Nový Lískovec

AKCE

Parkovací dům Nový Lískovec

SO 199 Parkovací dům


PŘÍLOHA

TVAR NOSNÉ KONSTRUKCE 1.PP

SO 199


VEDOUcí PROJEKTANT

Ing. Martin ŘEHULKA

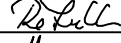


ZODPOVĚDNÝ PROJEKTANT

Ing. David MEZERA

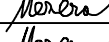


VYPRACOVAL

Ing. David MEZERA

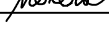

KONTROLOVAL

Ing. Jiří ŠRUBAŘ



KRAJ

JIHOMORAVSKÝ

OBJEDNATEL DOKUMENTACE

Statutární město Brno, m. Brno-Nový Lískovec

AKCE

Parkovací dům Nový Lískovec

SO 199 Parkovací dům


PŘÍLOHA

TVAR NOSNÉ KONSTRUKCE 1.PP

SO 199


VEDOUcí PROJEKTANT

Ing. Martin ŘEHULKA

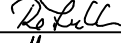


ZODPOVĚDNÝ PROJEKTANT

Ing. David MEZERA

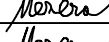


VYPRACOVAL

Ing. David MEZERA

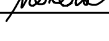

KONTROLOVAL

Ing. Jiří ŠRUBAŘ



KRAJ

JIHOMORAVSKÝ

OBJEDNATEL DOKUMENTACE

Statutární město Brno, m. Brno-Nový Lískovec

AKCE

Parkovací dům Nový Lískovec

SO 199 Parkovací dům


PŘÍLOHA

TVAR NOSNÉ KONSTRUKCE 1.PP

SO 199


VEDOUcí PROJEKTANT

Ing. Martin ŘEHULKA

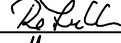


ZODPOVĚDNÝ PROJEKTANT

Ing. David MEZERA

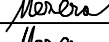


VYPRACOVAL

Ing. David MEZERA

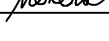

KONTROLOVAL

Ing. Jiří ŠRUBAŘ



KRAJ

JIHOMORAVSKÝ

OBJEDNATEL DOKUMENTACE

Statutární město Brno, m. Brno-Nový Lískovec

AKCE

Parkovací dům Nový Lískovec

SO 199 Parkovací dům


PŘÍLOHA

TVAR NOSNÉ KONSTRUKCE 1.PP

SO 199


VEDOUcí PROJEKTANT

Ing. Martin ŘEHULKA

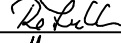


ZODPOVĚDNÝ PROJEKTANT

Ing. David MEZERA

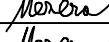


VYPRACOVAL

Ing. David MEZERA

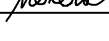

KONTROLOVAL

Ing. Jiří ŠRUBAŘ



KRAJ

JIHOMORAVSKÝ

OBJEDNATEL DOKUMENTACE

Statutární město Brno, m. Brno-Nový Lískovec

AKCE

Parkovací dům Nový Lískovec

SO 199 Parkovací dům


PŘÍLOHA

TVAR NOSNÉ KONSTRUKCE 1.PP

SO 199


VEDOUcí PROJEKTANT

Ing. Martin ŘEHULKA

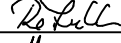


ZODPOVĚDNÝ PROJEKTANT

Ing. David MEZERA

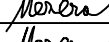

VYPRACOVAL

Ing. David MEZERA

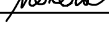

<