


TVAR NOSNÉ KONSTRUKCE 1.NP 1:150

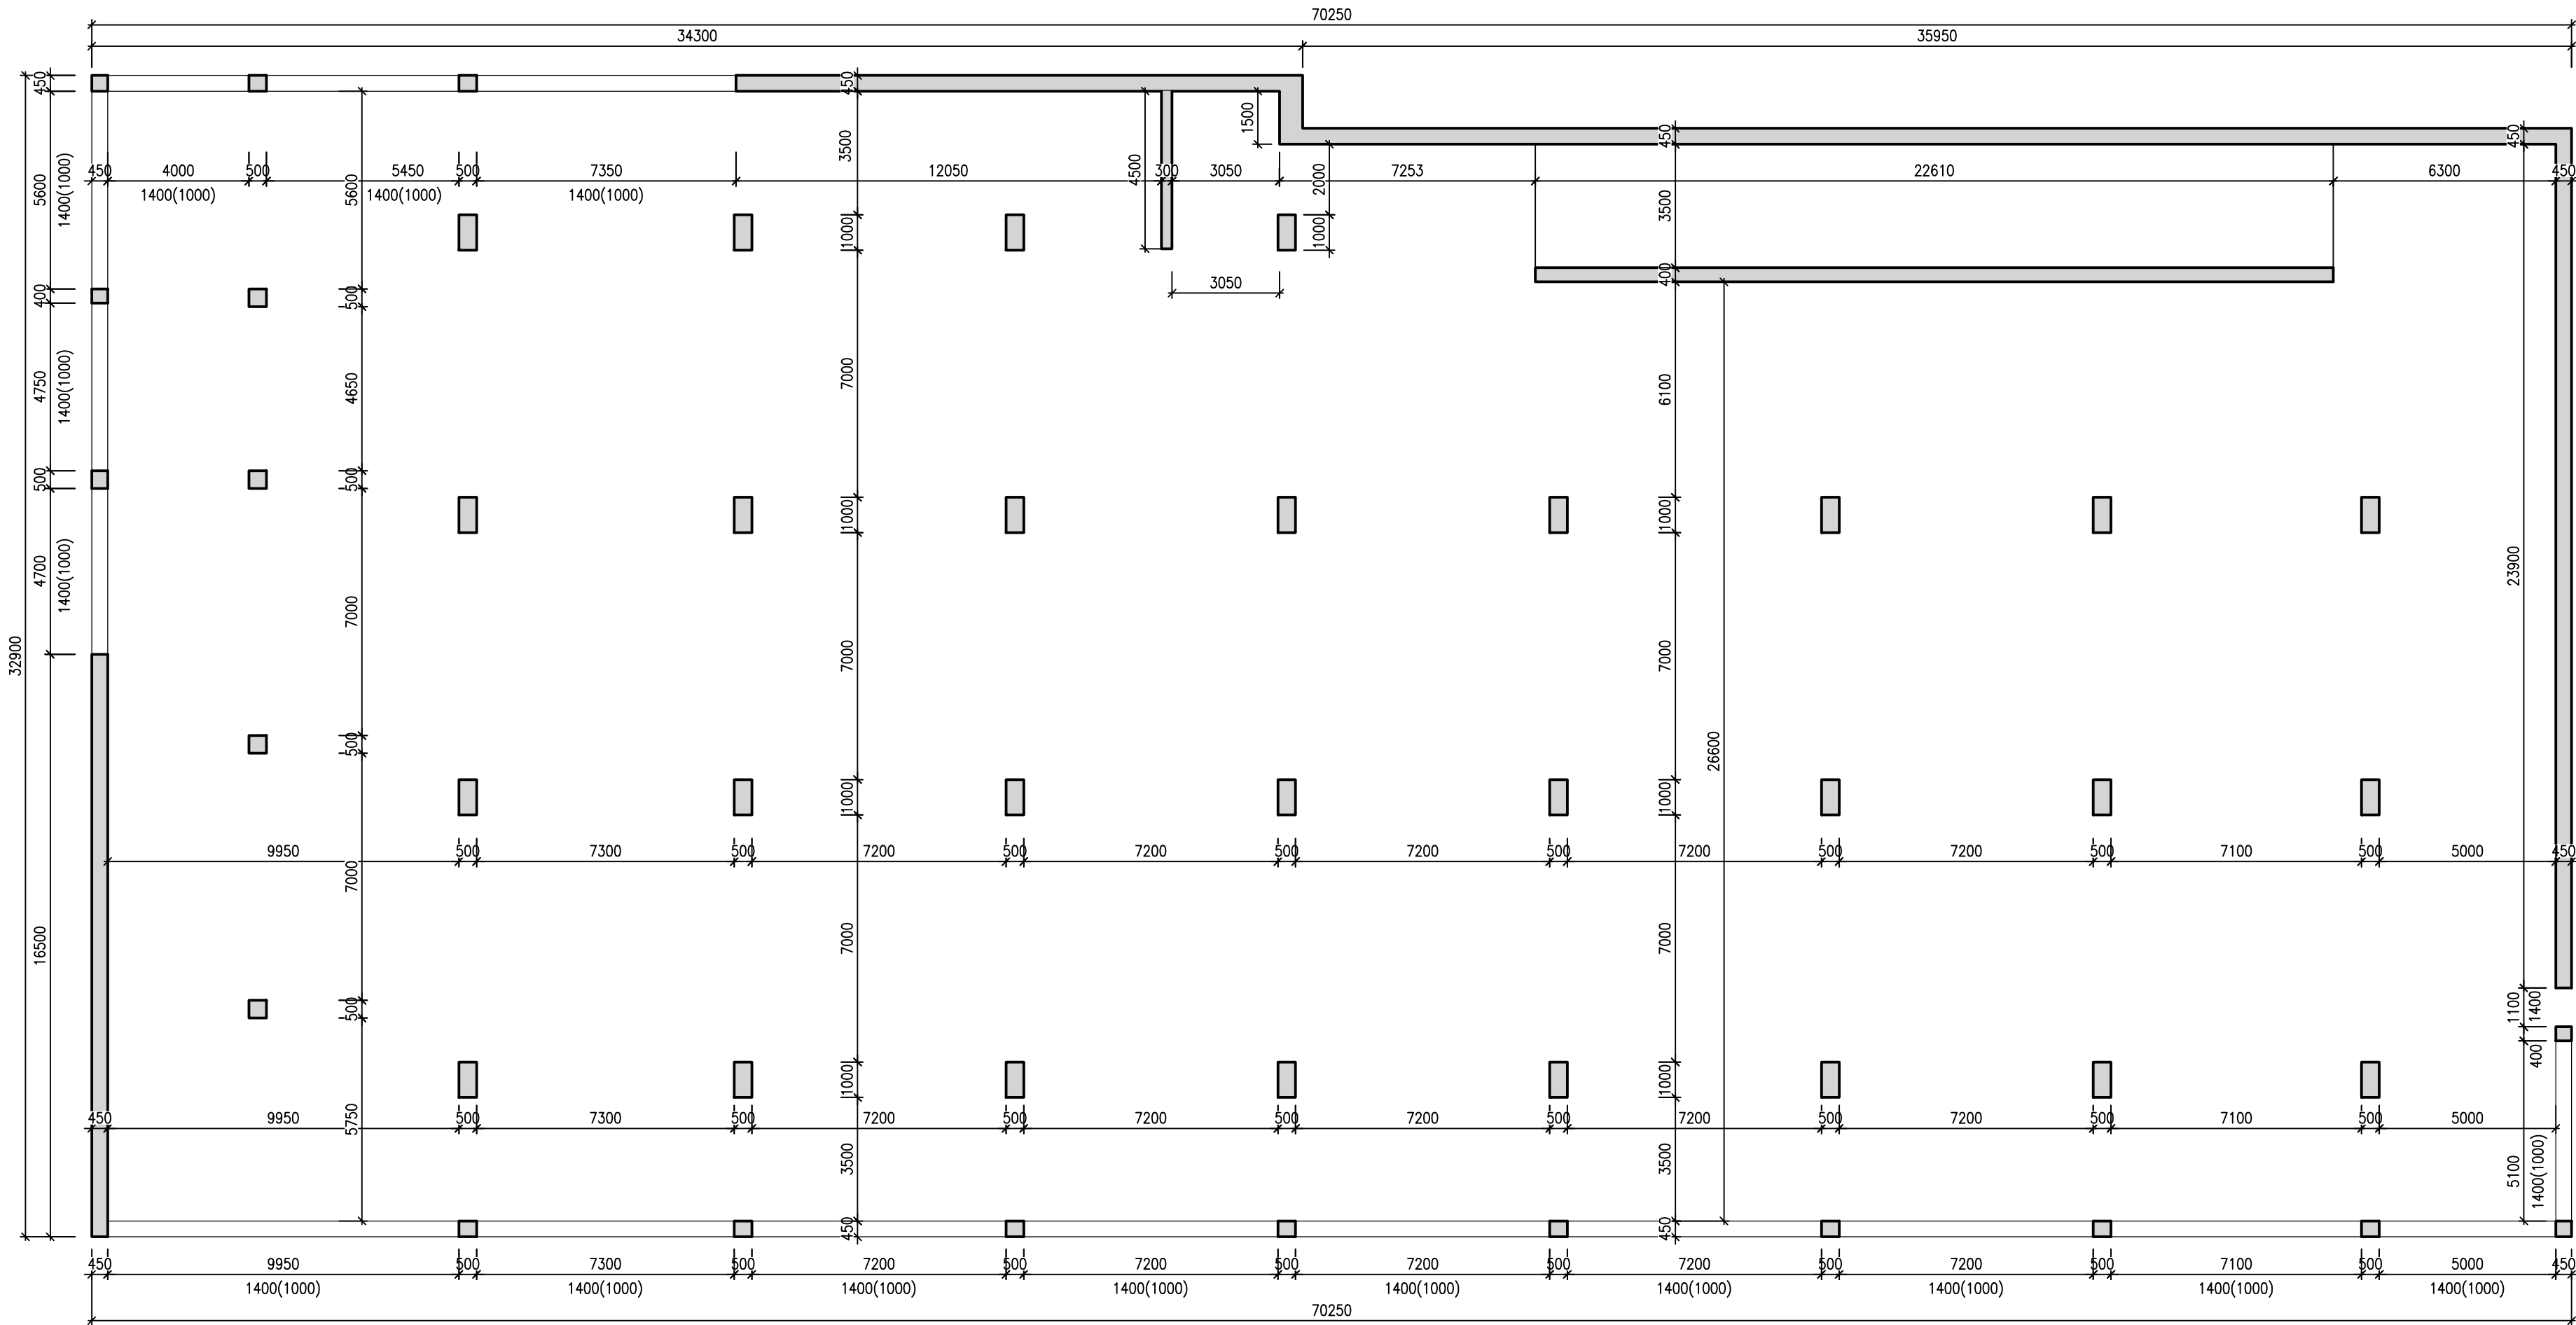

LEGENDA MATERIÁLŮ:


- ŽELEZOBENOTOVÁ KONSTRUKCE
- ŽELEZOBENOTOVÁ PŘÍČKA TL. 150 mm

POZNÁMKA:

- 82 míst pro OA
- 13 místa pro motocykly

D.1.2
SO 199

Rehulka

SOUŘADNICOVÝ SYSTÉM: S-JTSK			VÝŠKOVÝ SYSTÉM: Bpv	
VEDOUČÍ PROJEKTANT	Ing. Martin ŘEHULKA	<i>Rehulka</i>	 Projekční kancelář PRIS spol. s r.o. OSOVA 20, 625 00 BRNO tel. / fax 547 212 053, e-mail info@pris.cz	
ZODPOVĚDNÝ PROJEKTANT	Ing. David MEZERA	<i>Mezera</i>		
VYPRACOVAL	Ing. David MEZERA	<i>Mezera</i>		
KONTROLOVAL	Ing. Jiří ŠRUBAŘ	<i>Šrubař</i>	DATUM	
KRAJ JIHO MORAVSKÝ			OBJEDNATEL DOKUMENTACE Statutární město Brno, m. Brno-Nový Lískovec	
AKCE			09/2025	
Parkovací dům Nový Lískovec SO 199 Parkovací dům			FORMÁT	
			4 A4	
			MĚŘÍTKO	
			1:150	
PŘÍLOHA			STUPEŇ	
			PDPS	
TVAR NOSNÉ KONSTRUKCE 1.NP			ČÍS. ZAKÁZKY	
			21180	
			ARCHIVNÍ ČÍS.	
			04_PUD.dwg	
			ČÍS. SOUPRAVY	
			ČÍS. VÝKRESU	
			4	