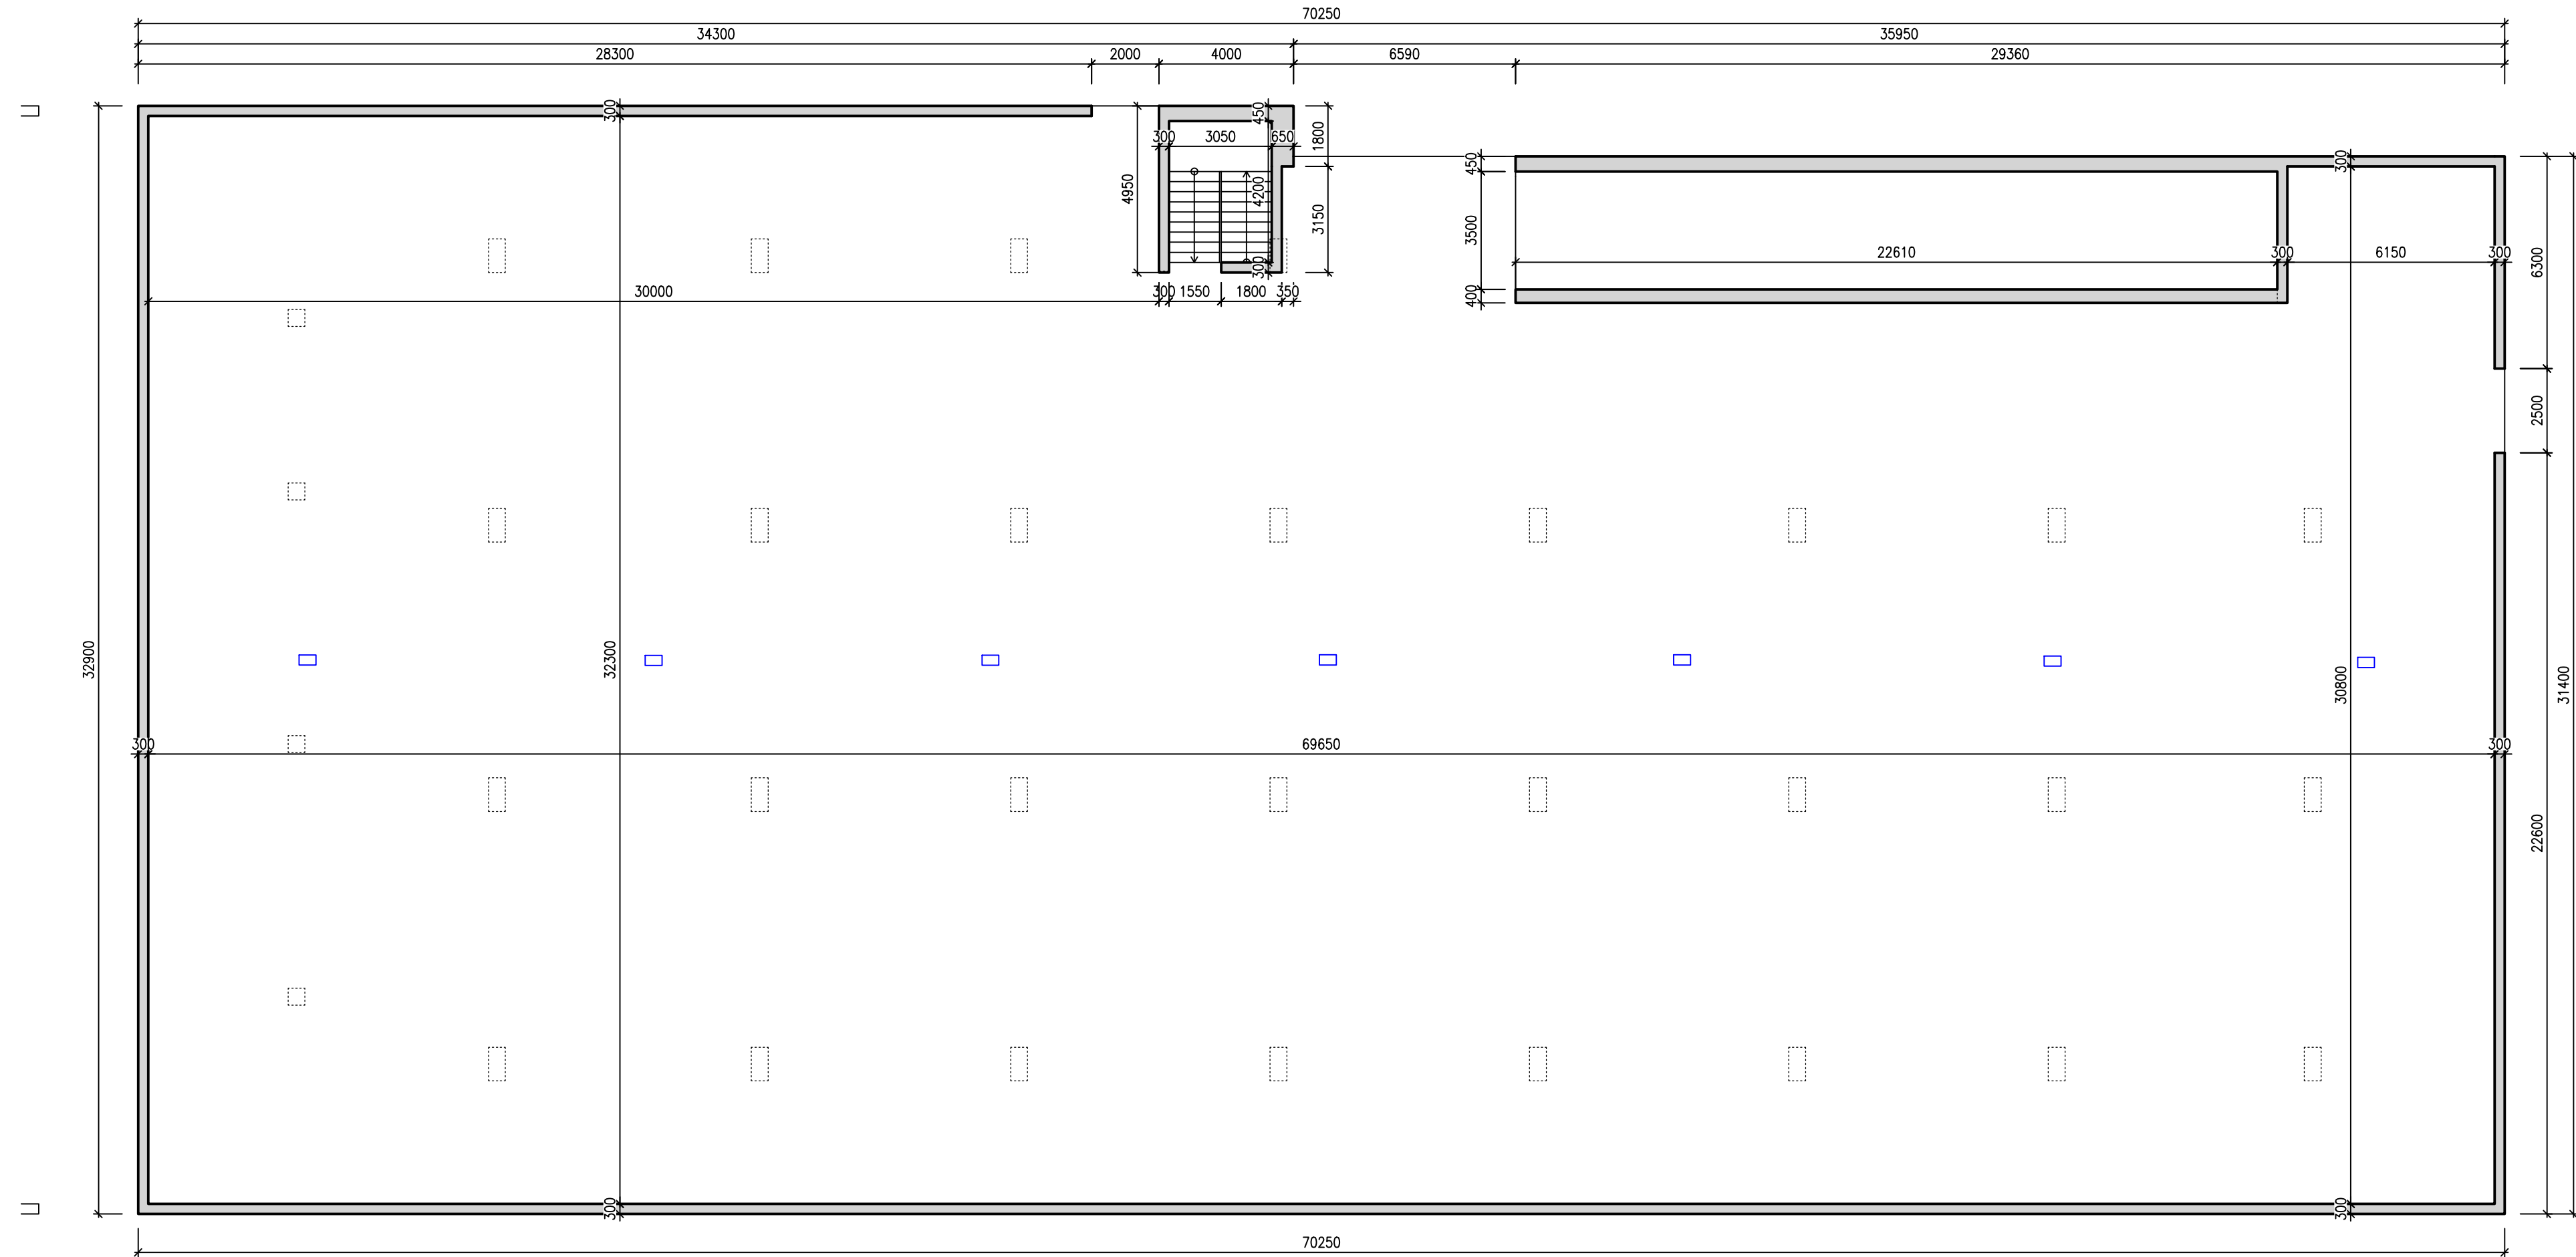


TVAR NOSNÉ KONSTRUKCE 2.NP 1:150



LEGENDA MATERIÁLŮ:



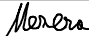
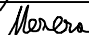
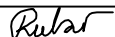
- ŽELEZOBENOTOVÁ KONSTRUKCE
- ŽELEZOBENOTOVÁ PŘÍČKA TL. 150 mm

POZNÁMKA:

- 84 míst pro OA
- 9 místa pro motocykly

D.1.2
SO 199

Rehulka

SO 199				SOUŘADNICOVÝ SYSTÉM: S-JTSK		
				VÝŠKOVÝ SYSTÉM: Bpv		
VEDOUcí PROJEKTANT	Ing. Martin ŘEHULKA			 PRIS Projekční kancelář PRIS spol. s r.o. OSOVA 20, 625 00 BRNO tel. / fax 547 212 053, e-mail info@pris.cz		
ZODPOVĚDNÝ PROJEKTANT	Ing. David MEZERA					
VYPRACOVAL	Ing. David MEZERA					
KONTROLOVAL	Ing. Jiří ŠRUBAŘ					
KRAJ	JIHOMORAVSKÝ	OBJEDNATEL DOKUMENTACE	Statutární město Brno, m. Brno-Nový Lískovec		DATUM	09/2025
AKCE				FORMÁT		4 A4
Parkovací dům Nový Lískovec SO 199 Parkovací dům				MĚŘÍTKO		1:150
				STUPEŇ		PDPS
				ČÍS. ZAKÁZKY		21180
				ARCHIVNÍ ČÍS.		05_PUD.dwg
PŘÍLOHA				ČÍS. SOUPRAVY	ČÍS. VÝKRESU	
TVAR NOSNÉ KONSTRUKCE 2.NP						5