


PŮDORYS 1.NP - STÁVAJÍCÍ STAV (1991)  
1:50

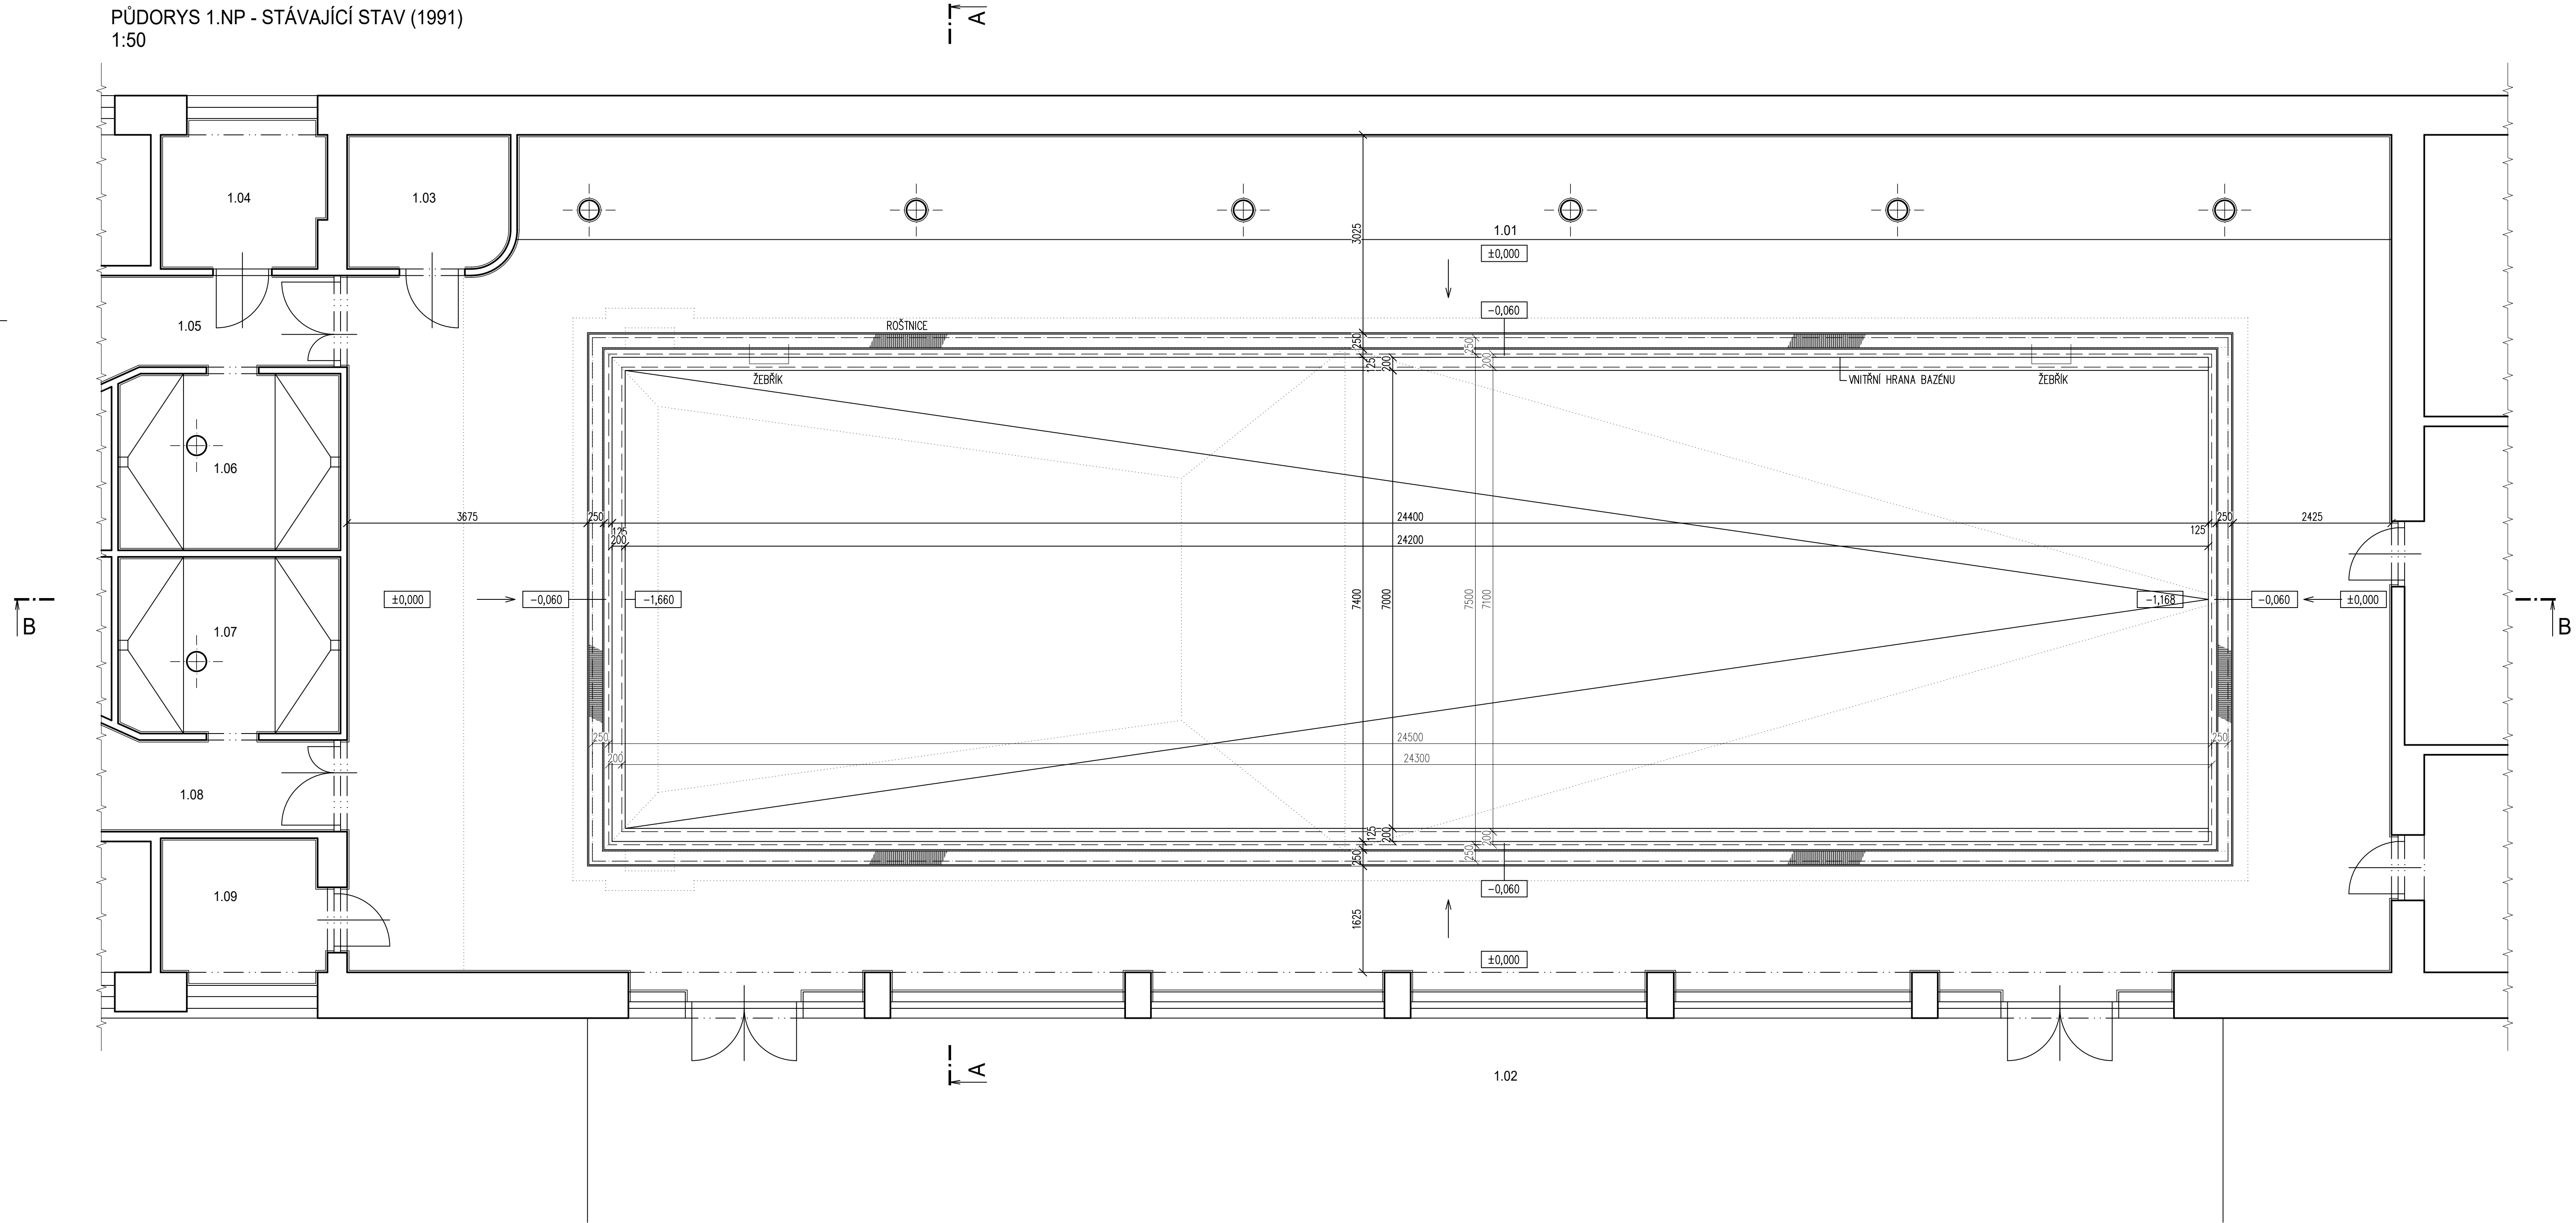


LEGENDA MÍSTNOSTÍ

ČÍSLO MÍSTNOSTI	ÚČEL MÍSTNOSTI	PLOCHA m²	PODLAHA	ÚPRAVA POVrchU	POZNÁMKA
1.01	BAZÉNOVÁ HALA	402,120	KERAMICKÁ DLAŽBA	VCOŠ, KO(3000)	
1.02	TERASA	148,040	TERACO	-	
1.03	WC INVALIDÉ	5,050	KERAMICKÁ DLAŽBA	VCOŠ, KO(2000)	
1.04	OŠETŘOVNA	5,620	KERAMICKÁ DLAŽBA	VCOŠ, KO(2000)	
1.05	CHODBA - ŠATNA ŽENY	8,880	KERAMICKÁ DLAŽBA	VCOŠ, KO(2000)	
1.06	SPRCHY ŽENY	9,160	KERAMICKÁ DLAŽBA	VCOŠ, KO(2000)	
1.07	SPRCHY MUŽI	9,160	KERAMICKÁ DLAŽBA	VCOŠ, KO(2000)	
1.08	CHODBA - ŠATNA MUŽI	8,880	KERAMICKÁ DLAŽBA	VCOŠ, KO(2000)	
1.09	PLAVČICKÁRNA	5,620	KERAMICKÁ DLAŽBA	VCOŠ, KO(2000)	

VCOŠ...VÁPNOCEMENTOVÁ OMÍTKA ŠTUKOVÁ  
KO...KERAMICKÝ OKLAD, KS...KERAMICKÝ SOKLIK, KD...KERAMICKÁ DLAŽBA

LEGENDA HMOT

STÁVAJÍCÍ KONSTRUKCE

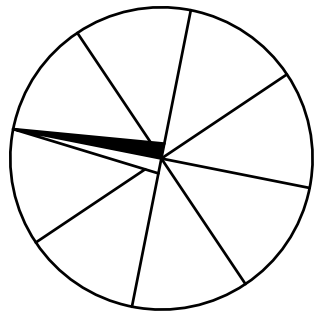

±0 ≅ PODLAHA V 1.NP

\*DOKUMENTACE JE DUŠEVNÍM MAJETKEM FIRMY HUTNÍ PROJEKT Frydek-Místek a.s. A NESMÍ BYT POUŽITA BEZ JEJÍHO VĚDOMÍ.\*

OZN.	ZMĚNA	DATUM	PROVEDL	KONTROLA
VYPRACOVAL	LENKA KOŘÍNKOVÁ			
PROJEKTANT	LENKA KOŘÍNKOVÁ			
SCHVÁLIL	ING. MICHAL ONDROUŠEK			
KONTROLOVAL	ING. ROMAN SLUNEČKO			
INVESTOR	STAREZ-SPORT, a.s.			
MÍSTO STAVBY	Brno - město, 602 00, Ponávka 808/3a			
STAVBA	REKONSTRUKCE BAZÉNOVÉ VANY V OBJEKTU KRYTÉHO PLAVECKÉHO BAZÉNU PONÁVKA			
SO01 BAZÉN ARCHITEKTONICKO STAVEBNÍ ŘEŠENÍ		Č. ZAK.	11364-003-000	
PŮDORYS 1.NP - STÁVAJÍCÍ STAV		ARCHIVNÍ ČÍSLO	HP4-2-101419	
		LISTŮ	1	POČET A4 10
		MĚŘÍTKO	1:50	PORADOVÉ Č. 03