


POHLED ULIČNÍ
POHLED JIHOVÝCHODNÍ

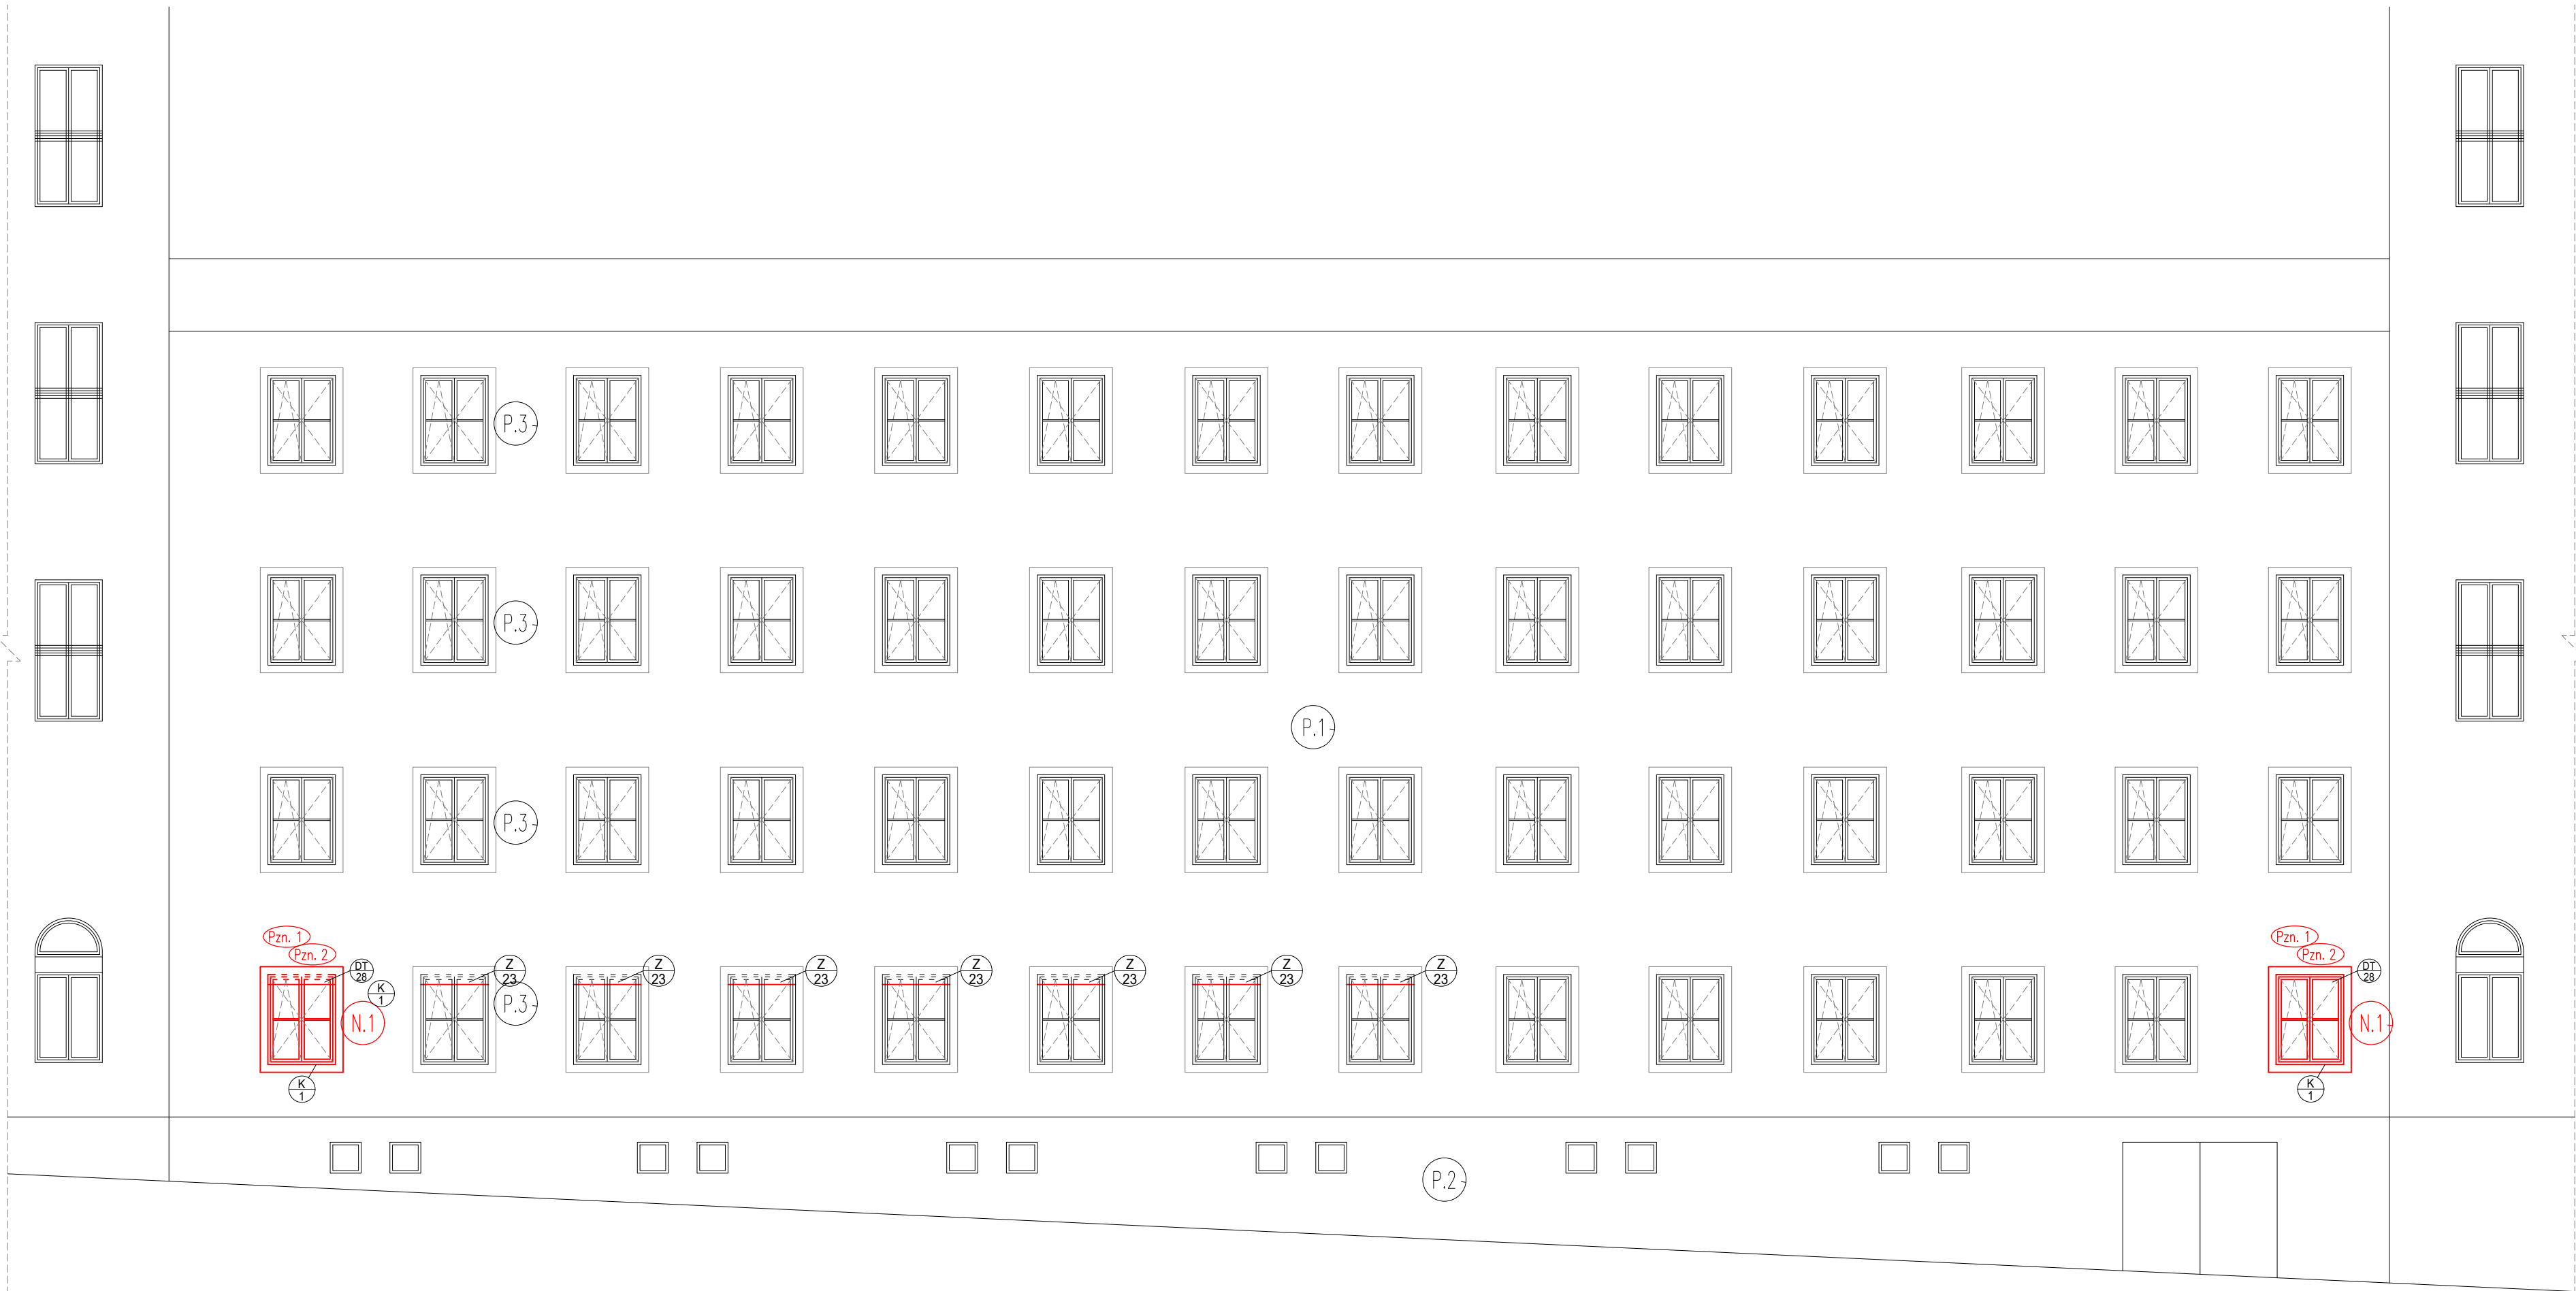

LEGENDA ZNAČEK A ODKAZŮ

Pzn.1 - OSAZENÍ PŘEKLADU NAD VYBOURANÝM OTVOREM (SPECIFIKACE PŘEKLADU VIZ VÝPIS PŘEKLADŮ)
Pzn.2 - OSAZENÍ NOVÉHO OKNA A VYTVOŘENÍ ŠAMBRÁNY, JAKO U OSTATNÍCH OKEN

LEGENDA POVRCHŮ

- P.1- STÁVAJÍCÍ FASÁDNÍ OMÍTKA SVĚTLÉ ŽLUTÁ
P.2- STÁVAJÍCÍ FASÁDNÍ OMÍTKA ŠEDÁ
P.3- STÁVAJÍCÍ OKNO BILÁ
P.4- STÁVAJÍCÍ OKNO HNĚDÁ
N.1- NOVÉ OKNO DŘEVO, BILÁ

LEGENDA

- STÁVAJÍCÍ KONSTRUKCE
----- NOVÉ KONSTRUKCE

POZNÁMKA

- TATO DOKUMENTACE JE AUTORSKÝM DÍLEM A MŮŽE BÝT UŽITA VÝHRADNĚ K ÚČELU NA NÍ UVEDENÉMU A SMLUVNĚ DOHODNUTÉMU MEZI AUTOREM A OBJEDNATELEM
- VEŠKERÉ UVEDENÉ ROZMĚRY JE NUTNÉ OVĚŘIT NA STAVBĚ!!!
- MOŽNÉ NEJASNOSTI BUÐOU VŽDY KONZULTOVÁNY S ODPOVĚDNÝM PROJEKTANTĚM

RAZÍTKO/PODPIS	PARÉ

±0,000 = PODLAHA 1.NP STÁVAJÍCÍHO OBJEKTU, VÝŠKOVÝ SYSTÉM B.P.V., MÍSTNÍ SS

NÁZEV PROJEKTU Modernizace kuchyně MMB Malinovského nám. 3 - - zpracování projektové dokumentace		GARANT projekt s.r.o. Staňkova 103/18, 602 00 Brno IČ: 06722865, DIČ: CZ06722865 E-mail: info@garantprojekt.cz mob.: 608 213 528 web: garantprojekt.cz	
MÍSTO STAVBY Malinovského náměstí 624/3, 602 00 Brno p.č. 271, k.ú. Město Brno [610003]		AUTORIZOVANÝ PROJEKTANT ING. JAKUB KARMAZÍN č. autorizace 1006544	
INVESTOR Statutární město Brno, Dominikánské náměstí 196/1, Brno-město, 602 00 Brno IČO: 44992785		HLAVNÍ INŽENÝR PROJEKTU ING. JAKUB KARMAZÍN	
OBJEKT SO 01 - Magistrát města Brna		VYPRACOVAL ING. PAVEL VONDÁL	
ČÁST PROJEKTU ARCHITEKTONICKO STAVEBNÍ ŘEŠENÍ		ČÍSLO ZAKÁZKY GP202401	
NÁZEV POHLED ULIČNÍ - NOVÝ STAV		DATUM 11/2024	
ČÍSLO N04		MĚŘÍTKO 1:100	
		STUPEŇ DPS	