


POHLED ULIČNÍ
POHLED JIHOVÝCHODNÍ

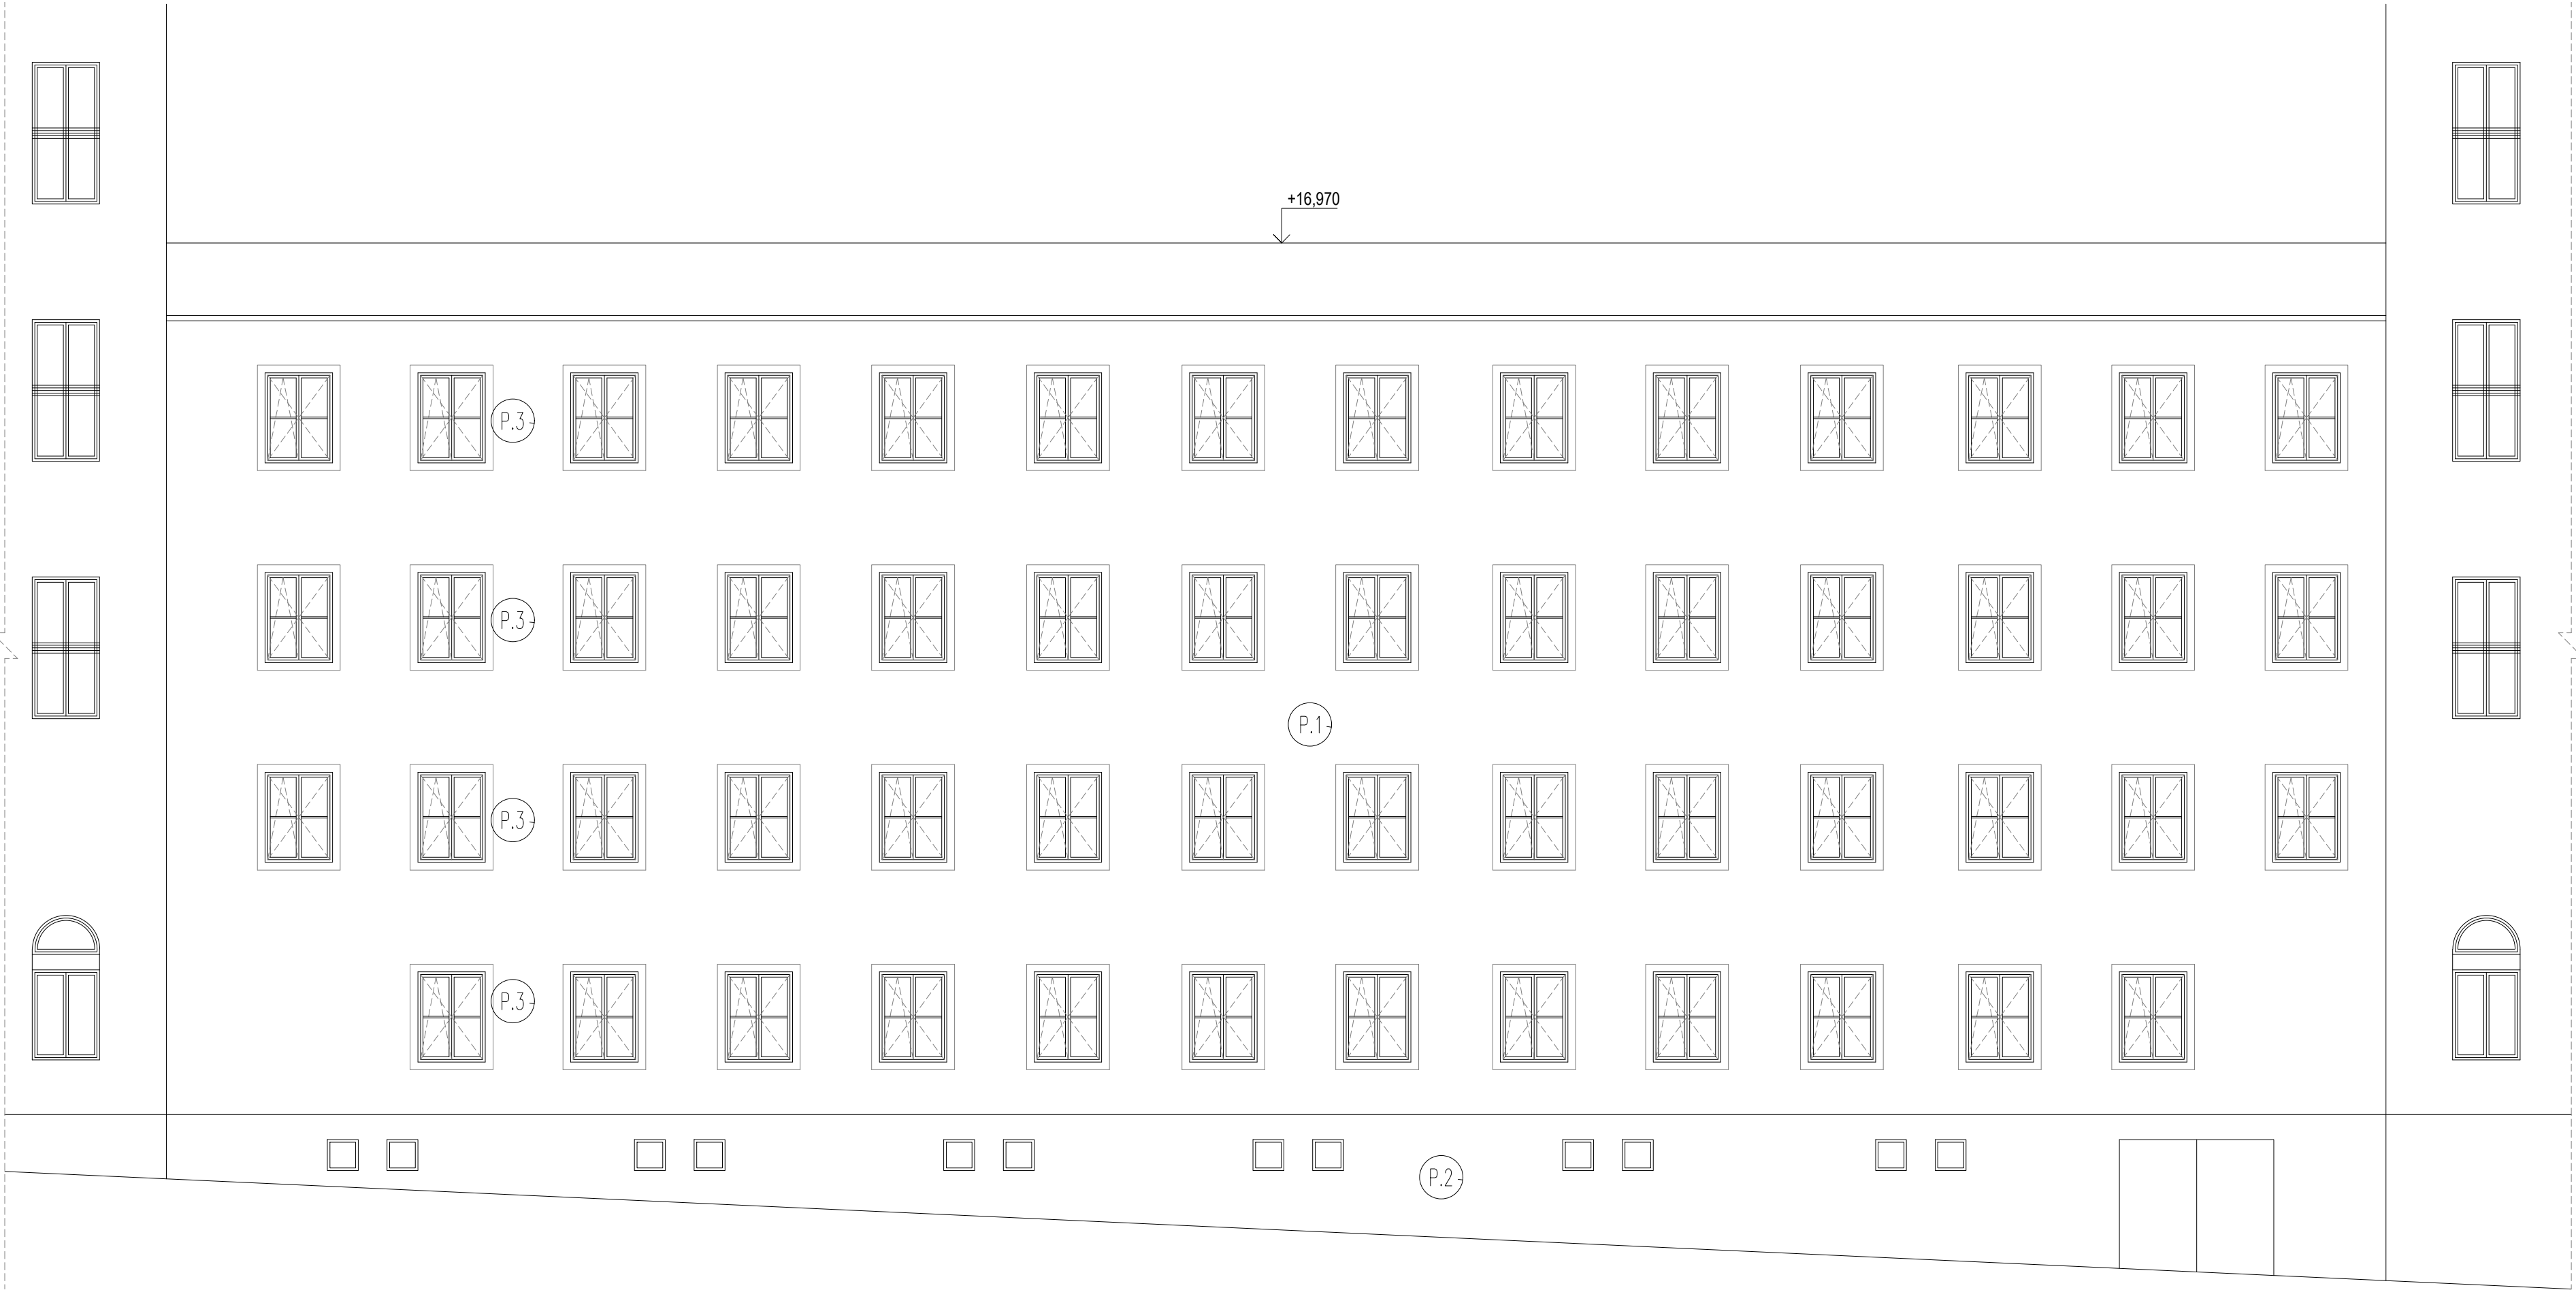

LEGENDA POVRCHŮ

- (P.1) STÁVAJÍCÍ FASÁDNÍ OMÍTKA SVĚTLÉ ŽLUTÁ
(P.2) STÁVAJÍCÍ FASÁDNÍ OMÍTKA SEDA
(P.3) STÁVAJÍCÍ OKNO BILÁ
(P.4) STÁVAJÍCÍ OKNO HNĚDÁ

POZNÁMKA

– TATO DOKUMENTACE JE AUTORSKÝM DÍLEM A MŮŽE BÝT UŽITA VÝHRADNĚ K ÚČELU NA NI UVEDENÉMU A SMLUVNĚ DOHODNUTÉMU MEZI AUTOREM A OBJEDNATELEM
– VEŠKERÉ UVEDENÉ ROZMĚRY JE NUTNÉ OVĚŘIT NA STAVBĚ!!!
– MOŽNÉ NEJASNOSTI BUDOU VŽDY KONZULTOVÁNY S ODPOVĚDNÝM PROJEKTÁNTEM

RAZÍTKO/PODPIS	PARÉ

±0,000 = PODLAHA 1.NP STÁVAJÍCÍHO OBJEKTU, VÝŠKOVÝ SYSTÉM B.P.V., MÍSTNÍ SS

NÁZEV PROJEKTU Modernizace kuchyně MMB Malinovského nám. 3 - - zpracování projektové dokumentace		GARANT projekt s.r.o. Staňkova 103/18, 602 00 Brno IČ: 06722865, DIČ: CZ06722865 E-mail: info@garantprojekt.cz mob.: 608 213 528 web: garantprojekt.cz	
MÍSTO STAVBY Malinovského náměstí 624/3, 602 00 Brno p.č. 271, k.ú. Město Brno [610003]		AUTORIZOVANÝ PROJEKTANT ING. JAKUB KARMAZÍN č. autorizace 1006544	
INVESTOR Statutární město Brno, Dominikánské náměstí 196/1, Brno-město, 602 00 Brno IČO: 44992785		HLAVNÍ INŽENÝR PROJEKTU ING. JAKUB KARMAZÍN	
OBJEKT SO 01 - Magistrát města Brna		VYPRACOVAL ING. PAVEL VONDÁL	
ČÁST PROJEKTU ARCHITEKTONICKO STAVEBNÍ ŘEŠENÍ		ČÍSLO ZAKÁZKY GP202401	
		DATUM 11/2024	
NÁZEV POHLED ULIČNÍ - STÁVAJÍCÍ STAV		ČÍSLO S04	
		MĚŘÍTKO 1:100	
		STUPEŇ DPS	