


LEGENDA MÍSTNOSTÍ

| OZN. | ÚČEL MÍSTNOSTI | PLOCHA |
|------|-------------------------|--------|
| 101 | KUCHYNĚ - VARNA | 133,58 |
| 102 | DENNÍ MÍSTNOST | 15,34 |
| 103 | MYTÍ PROVOZNIHO NÁDOBÍ | 16,24 |
| 104 | MYTÍ STOLNÍHO NÁDOBÍ | 18,82 |
| 105 | PŘÍPRAVNA MASA | 14,98 |
| 106 | SUCHÝ SKLAD | 14,83 |
| 107 | SKLAD OBALŮ | 4,58 |
| 108 | ÚKLIDOVÁ MÍSTNOST | 1,79 |
| 109 | ŠATNA MUŽI | 9,38 |
| 110 | ŠPINAVÉ PRÁDLO | 1 |
| 111 | ČISTÉ PRÁDLO | 1,1 |
| 112 | ČISTÁ PŘÍPRAVA ZELENINY | 6,89 |
| 113 | PŘÍPRAVNA TĚSTA | 10,33 |
| 114 | CHODBA | 7,88 |
| 115 | STROJOVNA VZT | 25,95 |
| 116 | CHODBA | 8,88 |
| 117 | PŘÍJEM | 12,89 |
| 118 | CHODBA | 16,71 |
| 119 | KANCELÁŘ 1 | 13,16 |
| 120 | SKLAD ODPADU | 4,64 |
| 121 | VÝTAHOVÁ ŠACHTA | 4,2 |
| 122 | KANCELÁŘ | 7,1 |
| 123 | NÁKLADOVÁ RAMPa | 11,8 |
| 124 | CHODBA | 9,71 |

| | | |
|------|---------------------------|--------|
| 125 | UMÝVÁRNA MUŽI | 5,71 |
| 126 | ŠATNA ŽENY | 19,6 |
| 127a | PŘEDSÍŇ WC ŽENY | 2,53 |
| 127b | WC ŽENY | 1,60 |
| 128a | PŘEDSÍŇ POHOTOVOSTNÍ WC | 2,2 |
| 128b | POHOTOVOSTNÍ WC | 1,35 |
| 129a | PŘEDSÍŇ WC PRADELNA | 1,32 |
| 129b | WC PRADELNA | 1,31 |
| 130 | PŘEDSÍŇ WC MUŽI VEŘEJNOST | 5,31 |
| 131 | WC MUŽI VEŘEJNOST | 5,99 |
| 132 | PŘEDSÍŇ WC MUŽI | 2,04 |
| 133 | JÍDELNA | 204,92 |
| 134 | WC MUŽI | 1,62 |
| 135 | WC MUŽI | 1,52 |
| 136 | PŘEDSÍŇ WC | 3,31 |
| 137 | WC ŽENY VEŘEJNOST | 1,88 |
| 138 | ÚKLIDOVÁ KOMORA | 2,8 |
| 139 | BEZBARIÉROVÉ WC | 3,1 |
| 140 | SPRCHA | 2,2 |
| 141 | SPRCHA ŠATNA ŽENY | 1,72 |
| 142a | WC MUŽI | 1,81 |
| 142b | PŘEDSÍŇ WC MUŽI | 2,15 |
| 144 | CHODBA | 8,3 |
| 145 | CHODBA | 51,29 |
| 146 | PŘEDSÍŇ WC ŽENY VEŘEJNOST | 5,95 |
| 147 | KANCELÁŘ 2 | 6,9 |

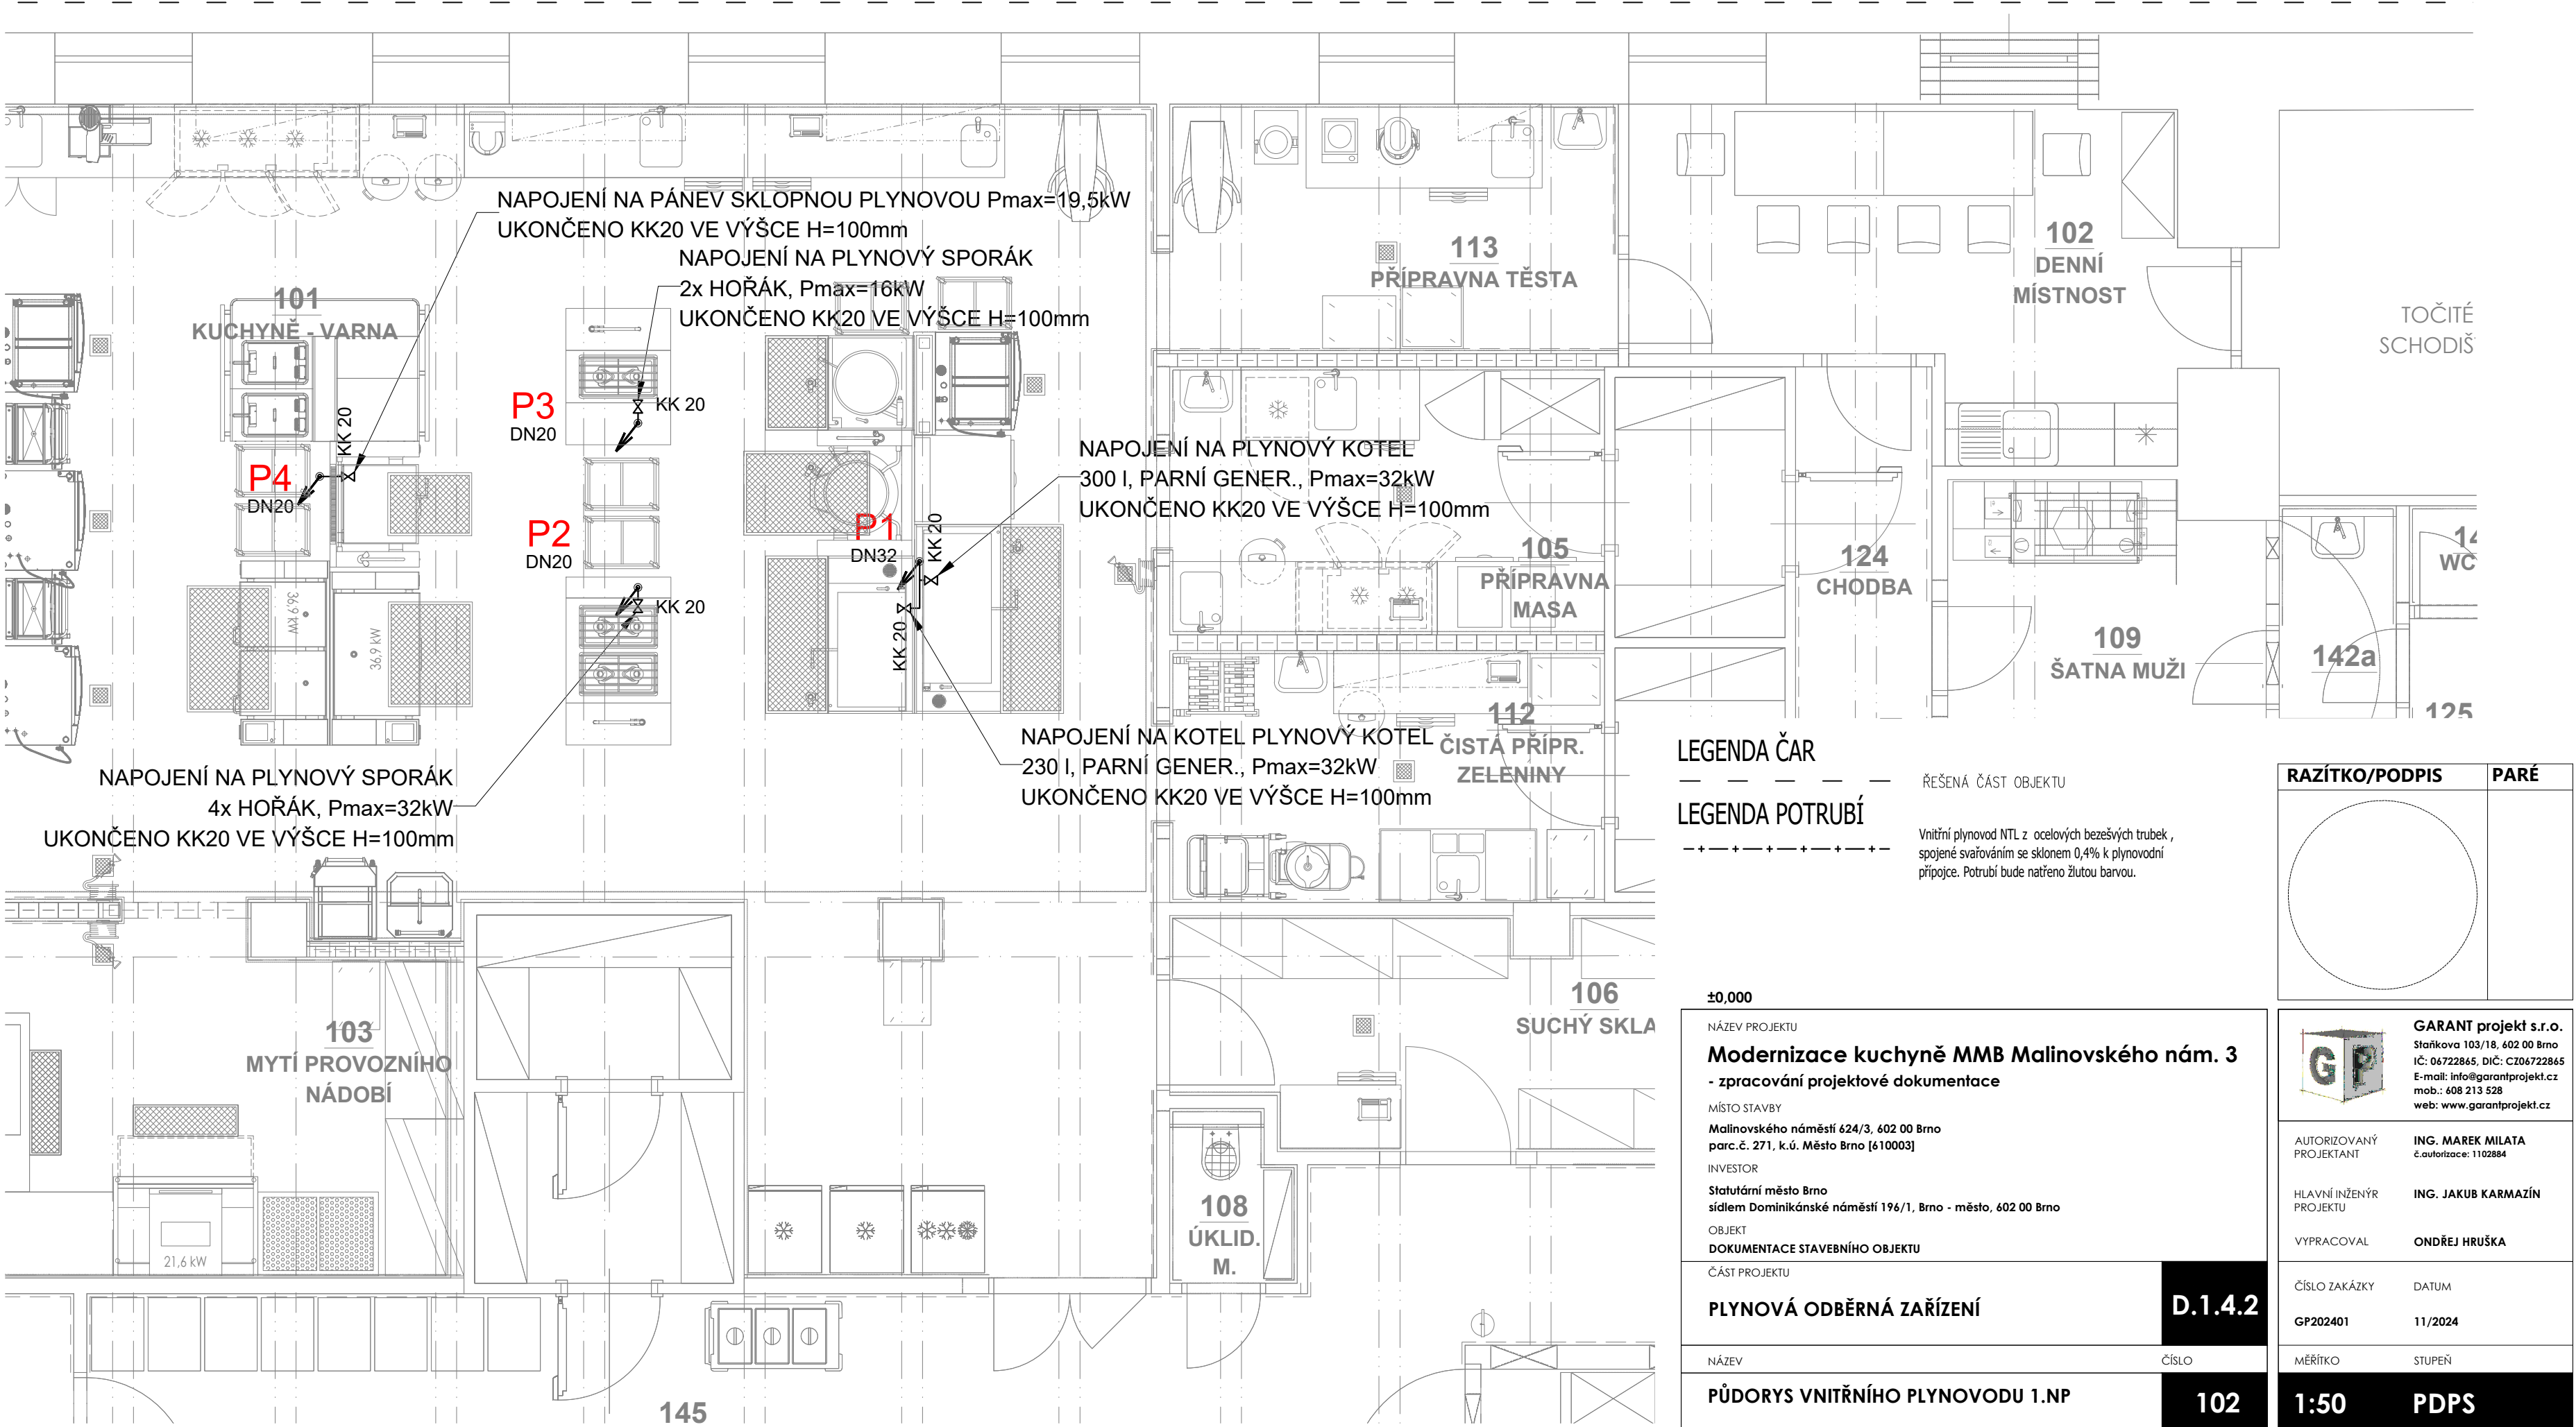

LEGENDA ČAR

LEGENDA POTRUBÍ

ŘEŠENÁ ČÁST OBJEKTU

Vnitřní plynovod NTL z ocelových bezešvých trubek, spojené svařováním se sklonem 0,4% k plynovodní přípoje. Potrubí bude natřeno žlutou barvou.

±0,000

NÁZEV PROJEKTU

Modernizace kuchyně MMB Malinovského nám. 3
- zpracování projektové dokumentace

MÍSTO STAVBY

Malinovského náměstí 624/3, 602 00 Brno
parc.č. 271, k.ú. Město Brno [610003]

INVESTOR

Statutární město Brno
sídlem Dominikánské náměstí 196/1, Brno - město, 602 00 Brno

OBJEKT

DOKUMENTACE STAVEBNÍHO OBJEKTU

ČÁST PROJEKTU

PLYNOVÁ ODBĚRNÁ ZAŘÍZENÍ

D.1.4.2

NÁZEV

ČÍSLO

PŮDORYS VNITŘNÍHO PLYNOVODU 1.NP

102

| RAZÍTKO/PODPIS | PARÉ |
|----------------|------|
| | |

GARANT projekt s.r.o.
Staňkova 103/18, 602 00 Brno
IČ: 06722865, DIČ: CZ06722865
E-mail: info@garantprojekt.cz
mob.: 608 213 528
web: www.garantprojekt.cz

AUTORIZOVANÝ PROJEKTANT

ING. MAREK MILATA
č. autorizace: 1102884

HLAVNÍ INŽENÝR PROJEKTU

ING. JAKUB KARMAZÍN

VYPRACOVAL

ONDŘEJ HRUŠKA

ČÍSLO ZAKÁZKY

DATUM

GP202401

11/2024

MĚŘÍTKO

STUPEŇ

1:50

PDPS