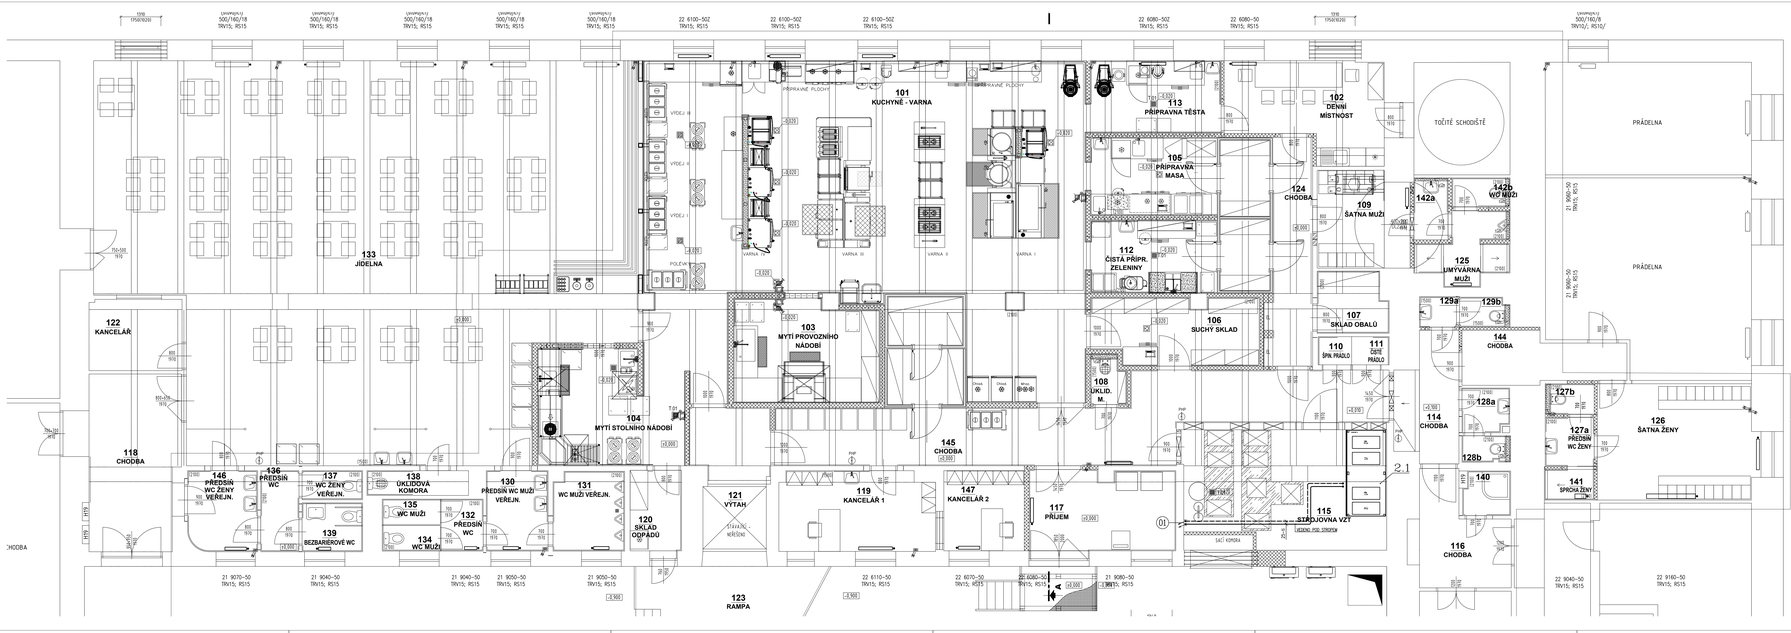
101 KUCHYNĚ - VARNA
102 DENNÍ MÍSTNOST
103 MYTÍ PROVOZNÍHO NÁDOBÍ
104 MYTÍ STOLNÍHO NÁDOBÍ
105 PŘÍPRAVNA MASA
106 SUCHÝ SKLAD
107 SKLAD OBALŮ
108 ÚKLID. M.
109 ŠATNA MUŽI
110 SPK PRÁDLO
111 ČISTÉ PRÁDLO
112 ČISTÁ PŘÍPR. ZELENINY
113 PŘÍPRAVNA TĚSTA
114 CHODBA
115 STRÁJOVNA VZT
116 CHODBA
117 PŘÍJEM
118 CHODBA
119 KANCELÁŘ 1
120 SKLAD ODPADŮ
121 VÝTAH
122 KANCELÁŘ
123 RAMPA
124 CHODBA
125 UMÝVÁRNA MUŽI
126 ŠATNA ŽENY
127a PŘEDSÍŇ WC ŽENY
127b
128a
128b
129a
129b
130 PŘEDSÍŇ WC MUŽI VEŘEJN.
131 WC MUŽI VEŘEJN.
132 PŘEDSÍŇ WC
133 JÍDELNA
134 WC MUŽI
135 WC MUŽI
136 PŘEDSÍŇ WC
137 WC ŽENY VEŘEJN.
138 ÚKLIDOVÁ KOMORA
139 BEZBARIÉROVÉ WC
140
141 SPRCHA ŽENY
142a
142b WC MUŽI
144 CHODBA
145 CHODBA
146 PŘEDSÍŇ WC ŽENY VEŘEJN.
147 KANCELÁŘ 2
PRÁDELNA
TOČITÉ SCHODIŠTĚ
