
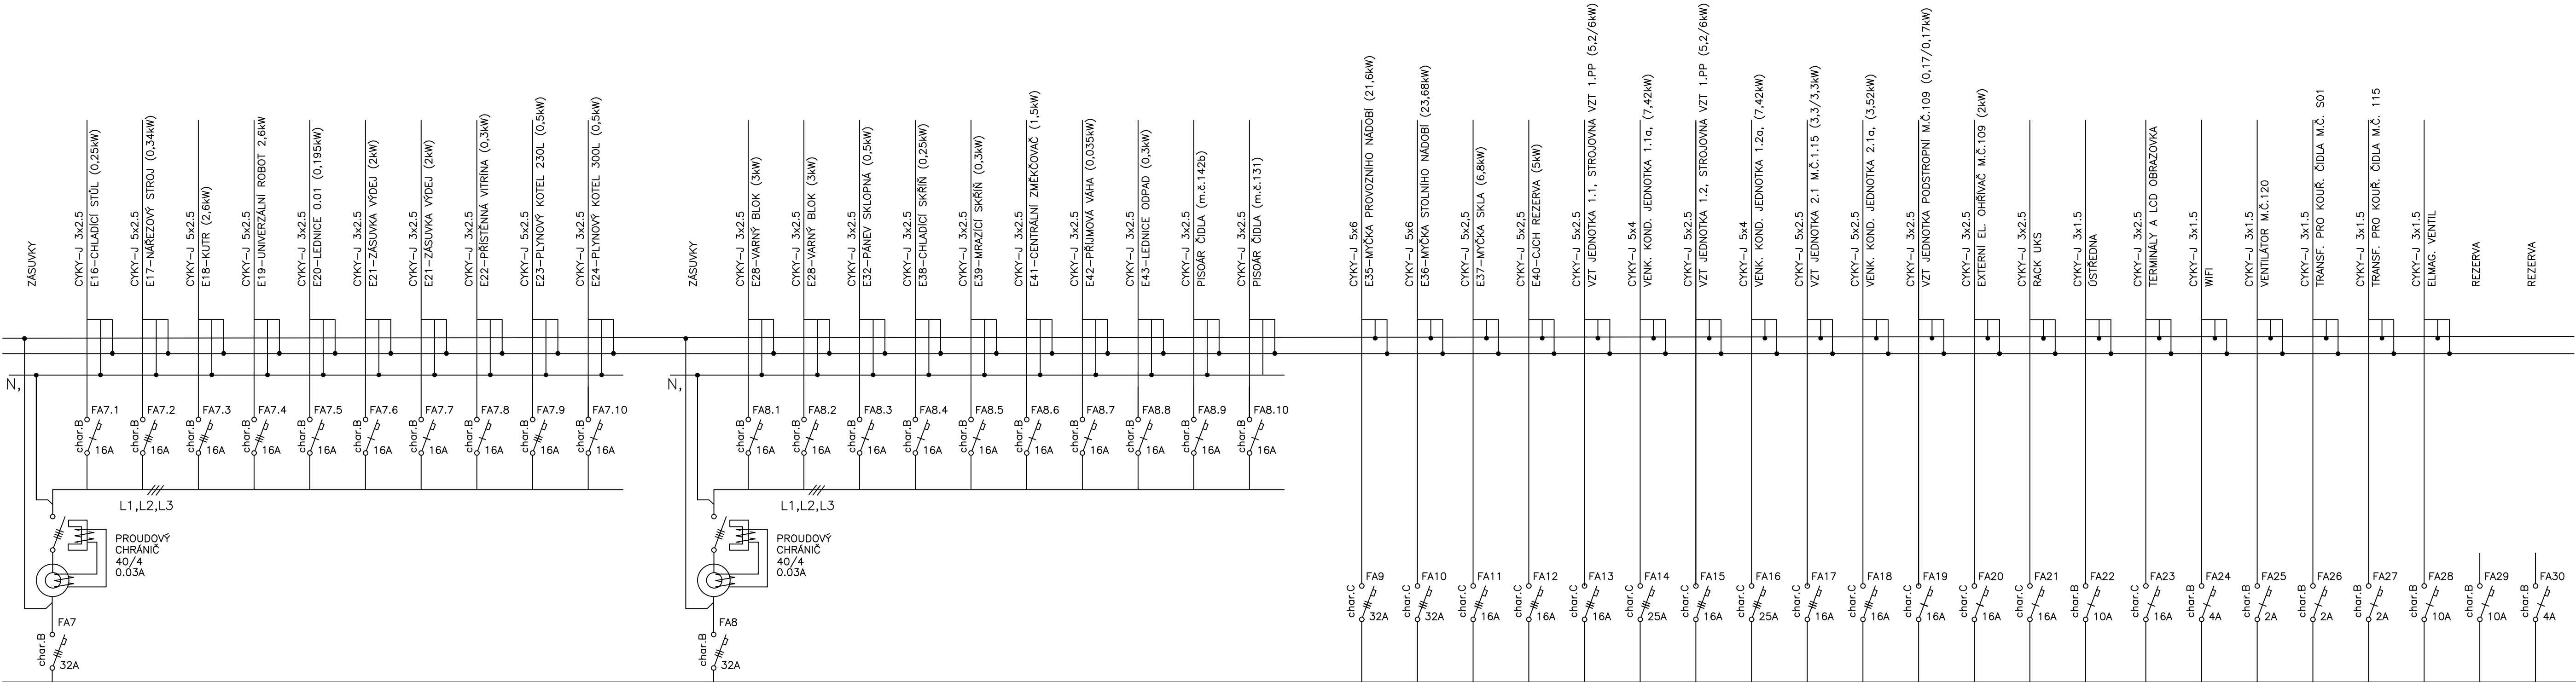


ROZVÁDĚČ R1

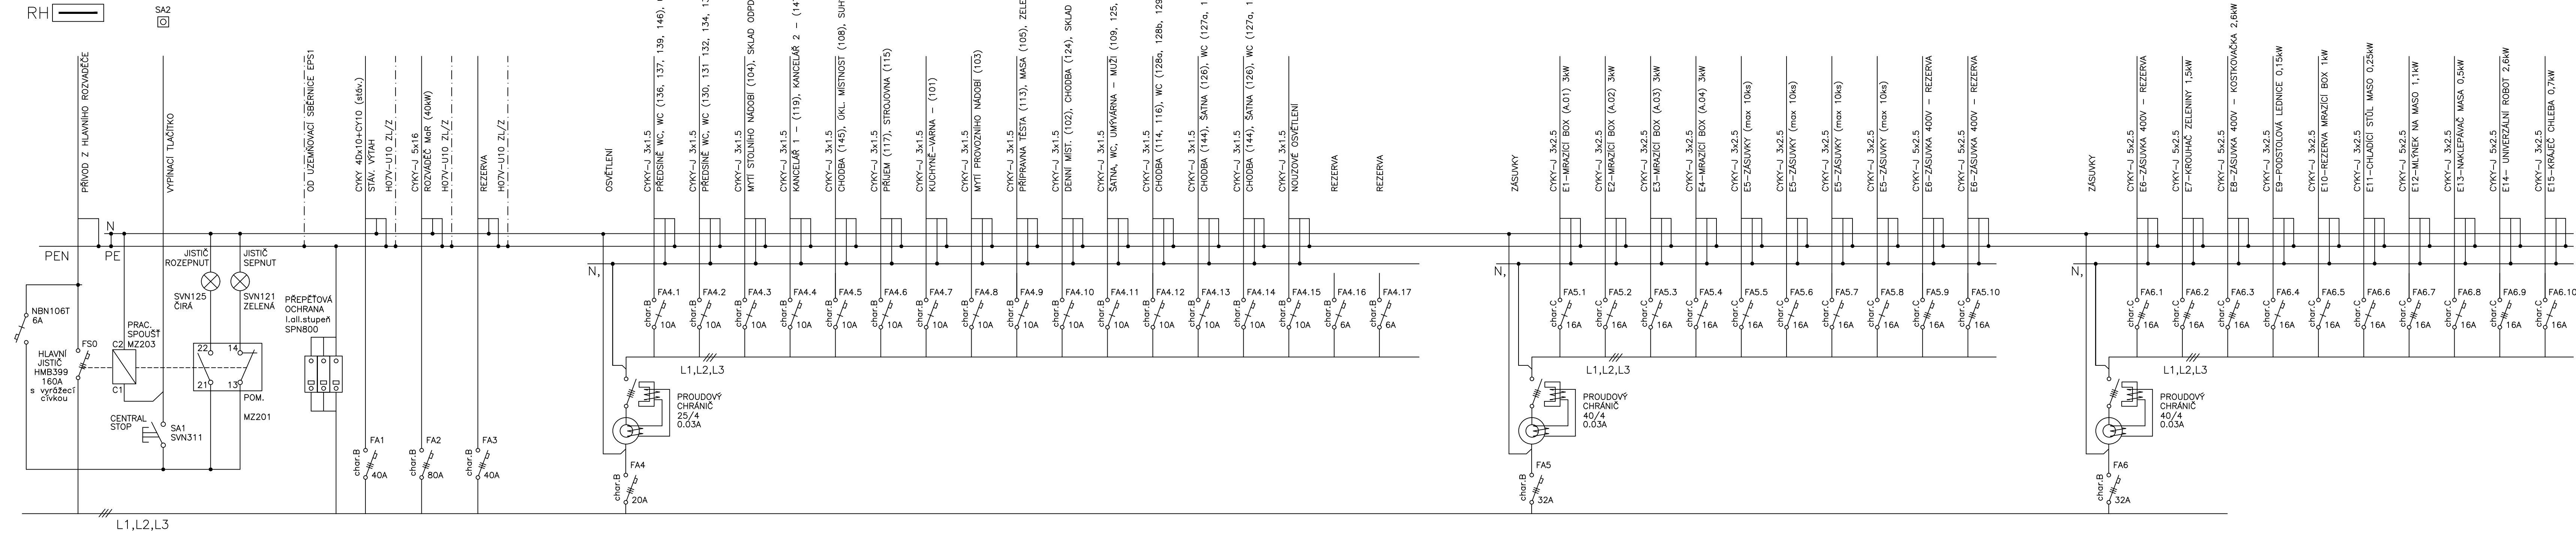

OCELOPLECHOVÁ SKŘÍŇ DO ZDI  
JMENOVITÝ PROUD DO 160A

KRYTÍ IP 44

ELEKTRICKÉ NÁPAJENÍ: 3+N+PE, AC 50Hz, 400V/TN-C-S  
1+N+PE, AC 50Hz, 230V/TN-S  
OCHRANA PŘED ÚRAZEM EL. PROUDEM: dle ČSN 33 2000-4-41 ed.3  
normální – základní izolací živých částí, přepážkami a kryty  
– automatickým odpojením v případě poruchy  
doplněná – doplňujícím pospojováním neživých částí  
– proudovými chrániči s vybavovacím proudem 30mA

NAZEV PROJEKTU <b>Modernizace kuchyně MMB Malinovského nám. 3 - zpracování projektové dokumentace</b>		RAZÍTKO/PODPIS		PARÉ:	
MÍSTO STAVBY: Malinovského náměstí 624/3, 602 00 Brno p.č. 271, k.ú. Město Brno [610003] STAVBY: Stavění místo Brno, Dominikánské náměstí 116/1, IČO: 44912765		AUTOROVNÝ PROJEKTANT ING. MARTIN TRUDA 2. úroveň 1004887		HLAVNÍ INŽENÝR PROJEKTU ING. JAKUB KAMÁŘŮN	
OBJEKT KUCHYŇ		VYPRACOVAL ING. MARTIN TRUDA		ČÍSLO ZAKÁZKY GP20213	
ČASŤ PROJEKTU SILNOPROUDÉ ROZVODY		D.1.4.5		DATUM 11/2024	
HAZEV ROZVÁDĚČ R1		ČÍSLO 107		MĚŘÍTKO -	
				STUPĚŇ DPS	