


Kabel PZTS v trubce Ø16mm nad podhledem / ve stěnách.
Odbočující vedení pevně kotvit ke stropní kři

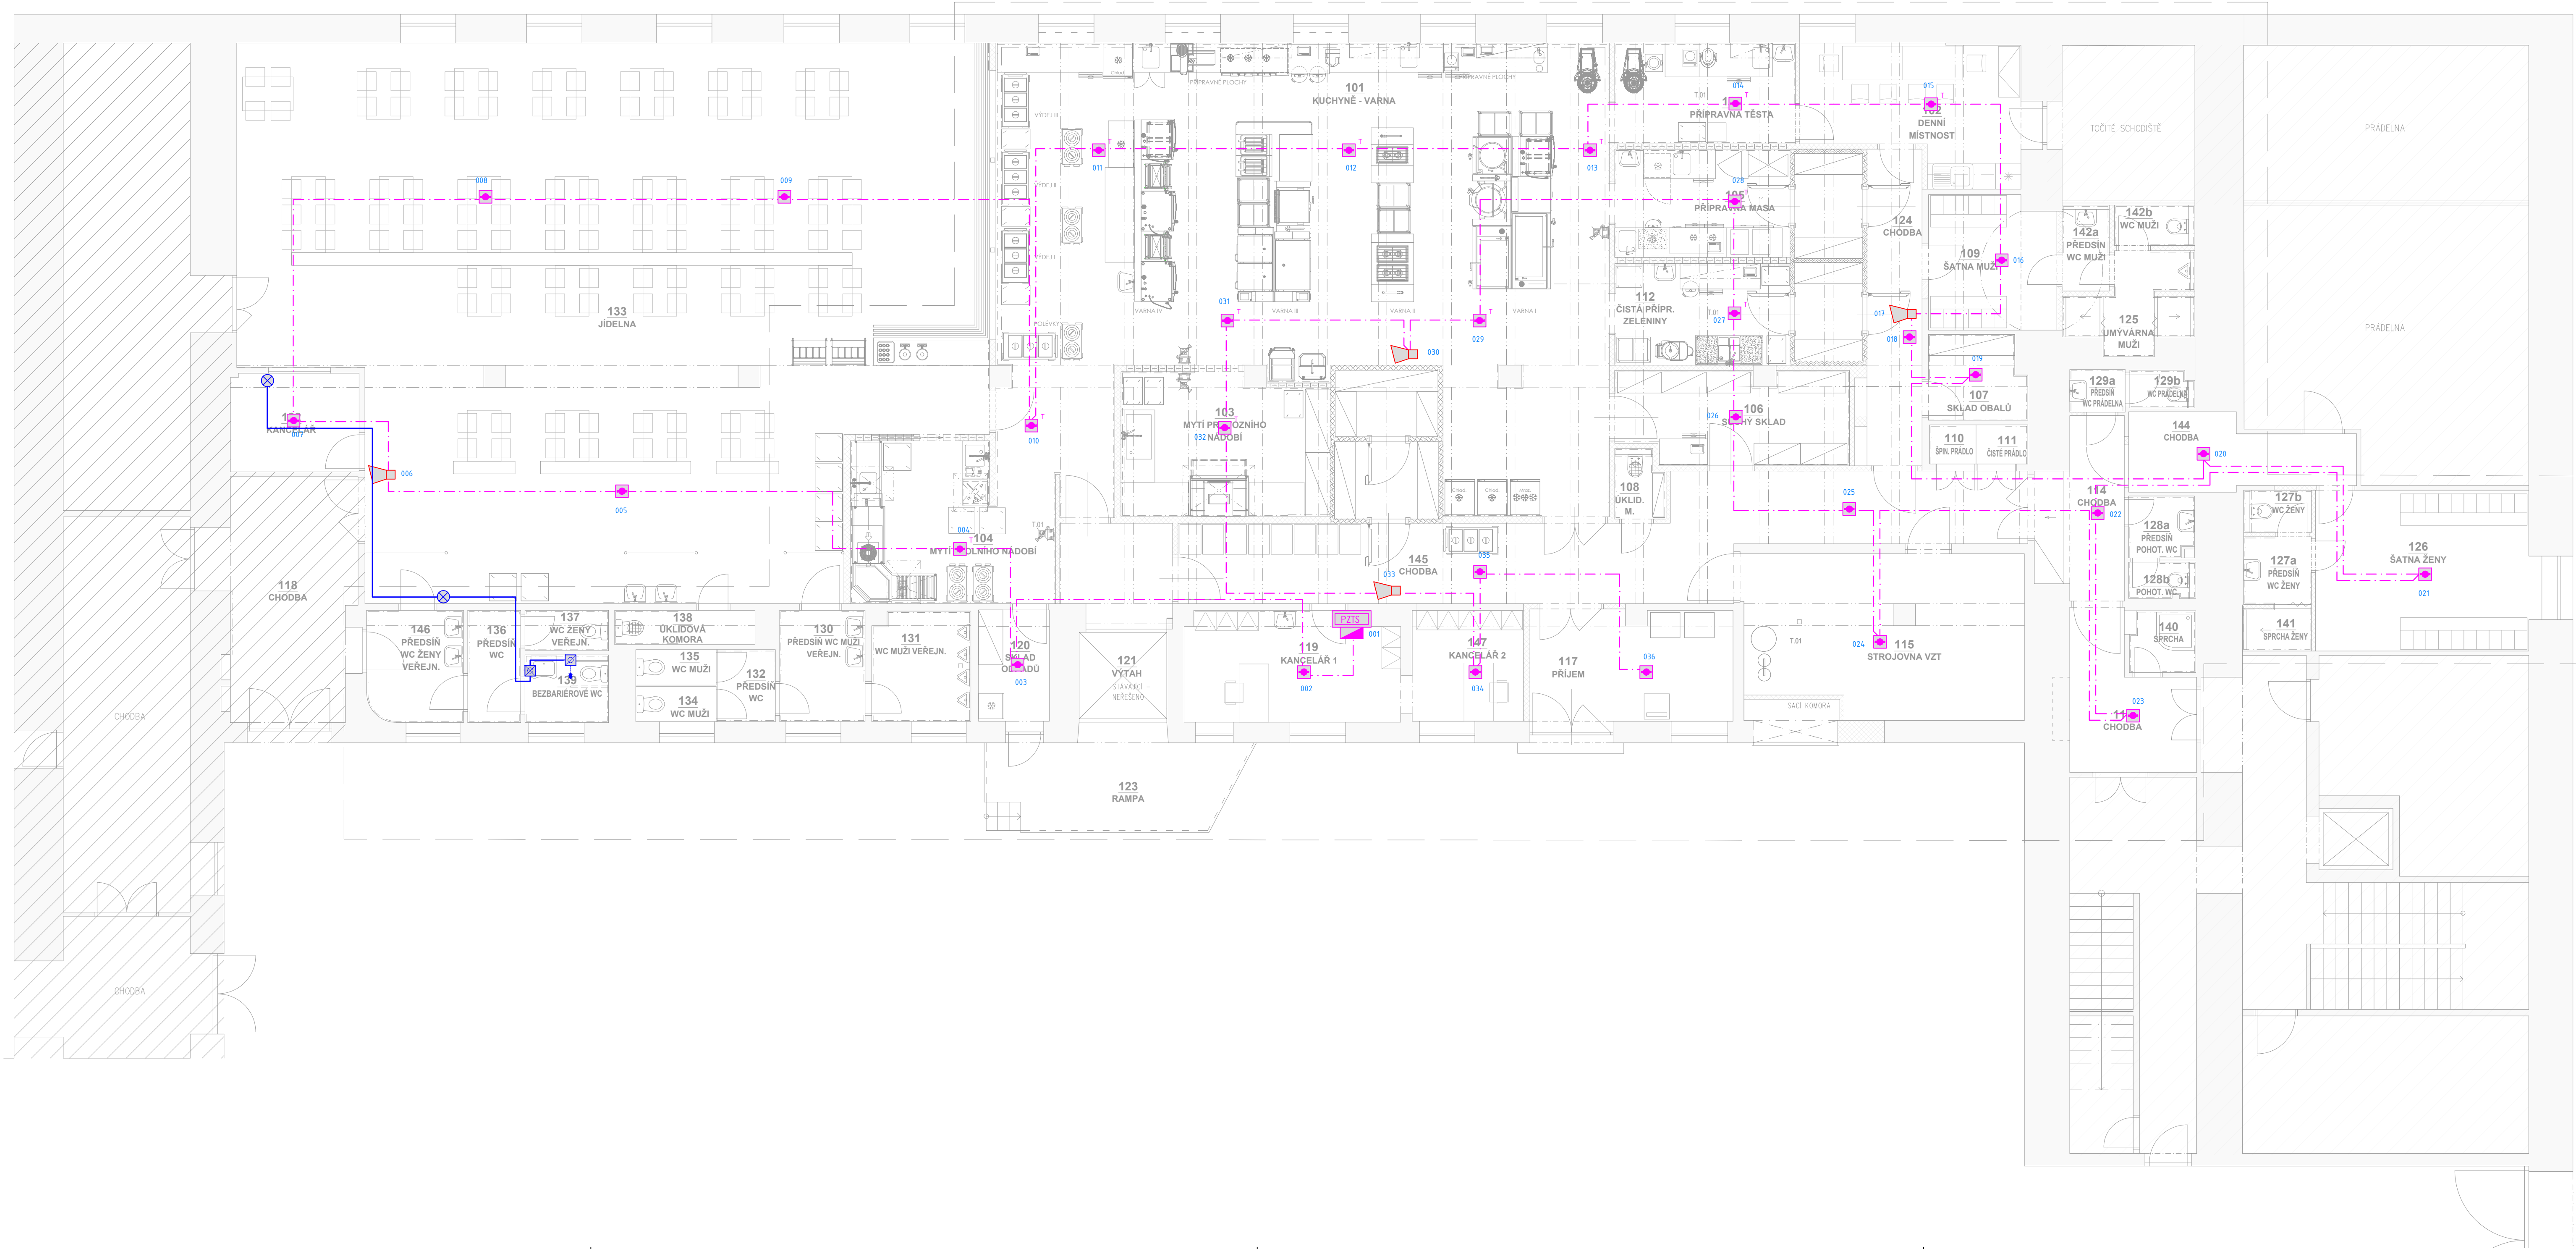

- LEGENDA PZTS :**
(POPLACHOVÉ ZABEZPEČOVACÍ A TÍŠNOVÉ SYSTÉMY)
- PZTS
 - ÚSTŘEDNA PZTS
 - OPTICKÝ POŽÁRNÍ DETEKTOR
 - TEPLOTNÍ POŽÁRNÍ DETEKTOR
 - VNITŘNÍ SÍŘENA PZTS
 - OVLÁDACÍ KLÁVESNICE
 - KABELOVÁ TRASA PZTS
 - TÍŠNOVÉ TLAČÍTKO NA WC PRO INVALIDY S TÁHLEM
 - RESETOVACÍ TLAČÍTKO
 - SVĚTELNÁ SIGNALIZACE SOS
 - KABELOVÁ TRASA SYSTÉMU SOS

±0,000 = PODLAHA 1.NP

NÁZEV PROJEKTU Modernizace kuchyně MMB Malinovského nám. 3 - zpracování projektové dokumentace	
MÍSTO STAVBY Malinovského náměstí 624/3, 602 00 Brno parc.č. 271, k.ú. Město Brno [610003]	
INVESTOR Statutární město Brno Jiříděm Dominikánské náměstí 194/1, Brno - město, 602 00 Brno	
OBJEKT DOKUMENTACE STAVEBNÍHO OBJEKTU	
ČÁST PROJEKTU	D.1.4.6
SLABOPROUDÉ TECHNOLOGIE	
NÁZEV	ČÍSLO
PŮDORYS 1.NP - PZTS	003

RAZÍTKO/PODPIS	PARÉ
GARANT projekt s.r.o. Stuřkova 103/18, 602 00 Brno IČ: 04722845, DIČ: C204722845 E-mail: info@garantprojekt.cz mob.: +008 213 538 web: www.garantprojekt.cz	
AUTORIZOVANÝ PROJEKTANT	ING. ONDŘEJ TICHÝ č. autorizace 1006184
HLAVNÍ INŽENÝR PROJEKTU	ING. JAKUB KARMAZÍN
VYPRACOVAL	ING. ONDŘEJ TICHÝ
ČÍSLO ZAKÁZKY	DATUM
GP202401	09/2024
MĚŘÍTKO	STUPEŇ
1:75	DPS