


1 Dispozice rozvodů 1.NP
1 : 100

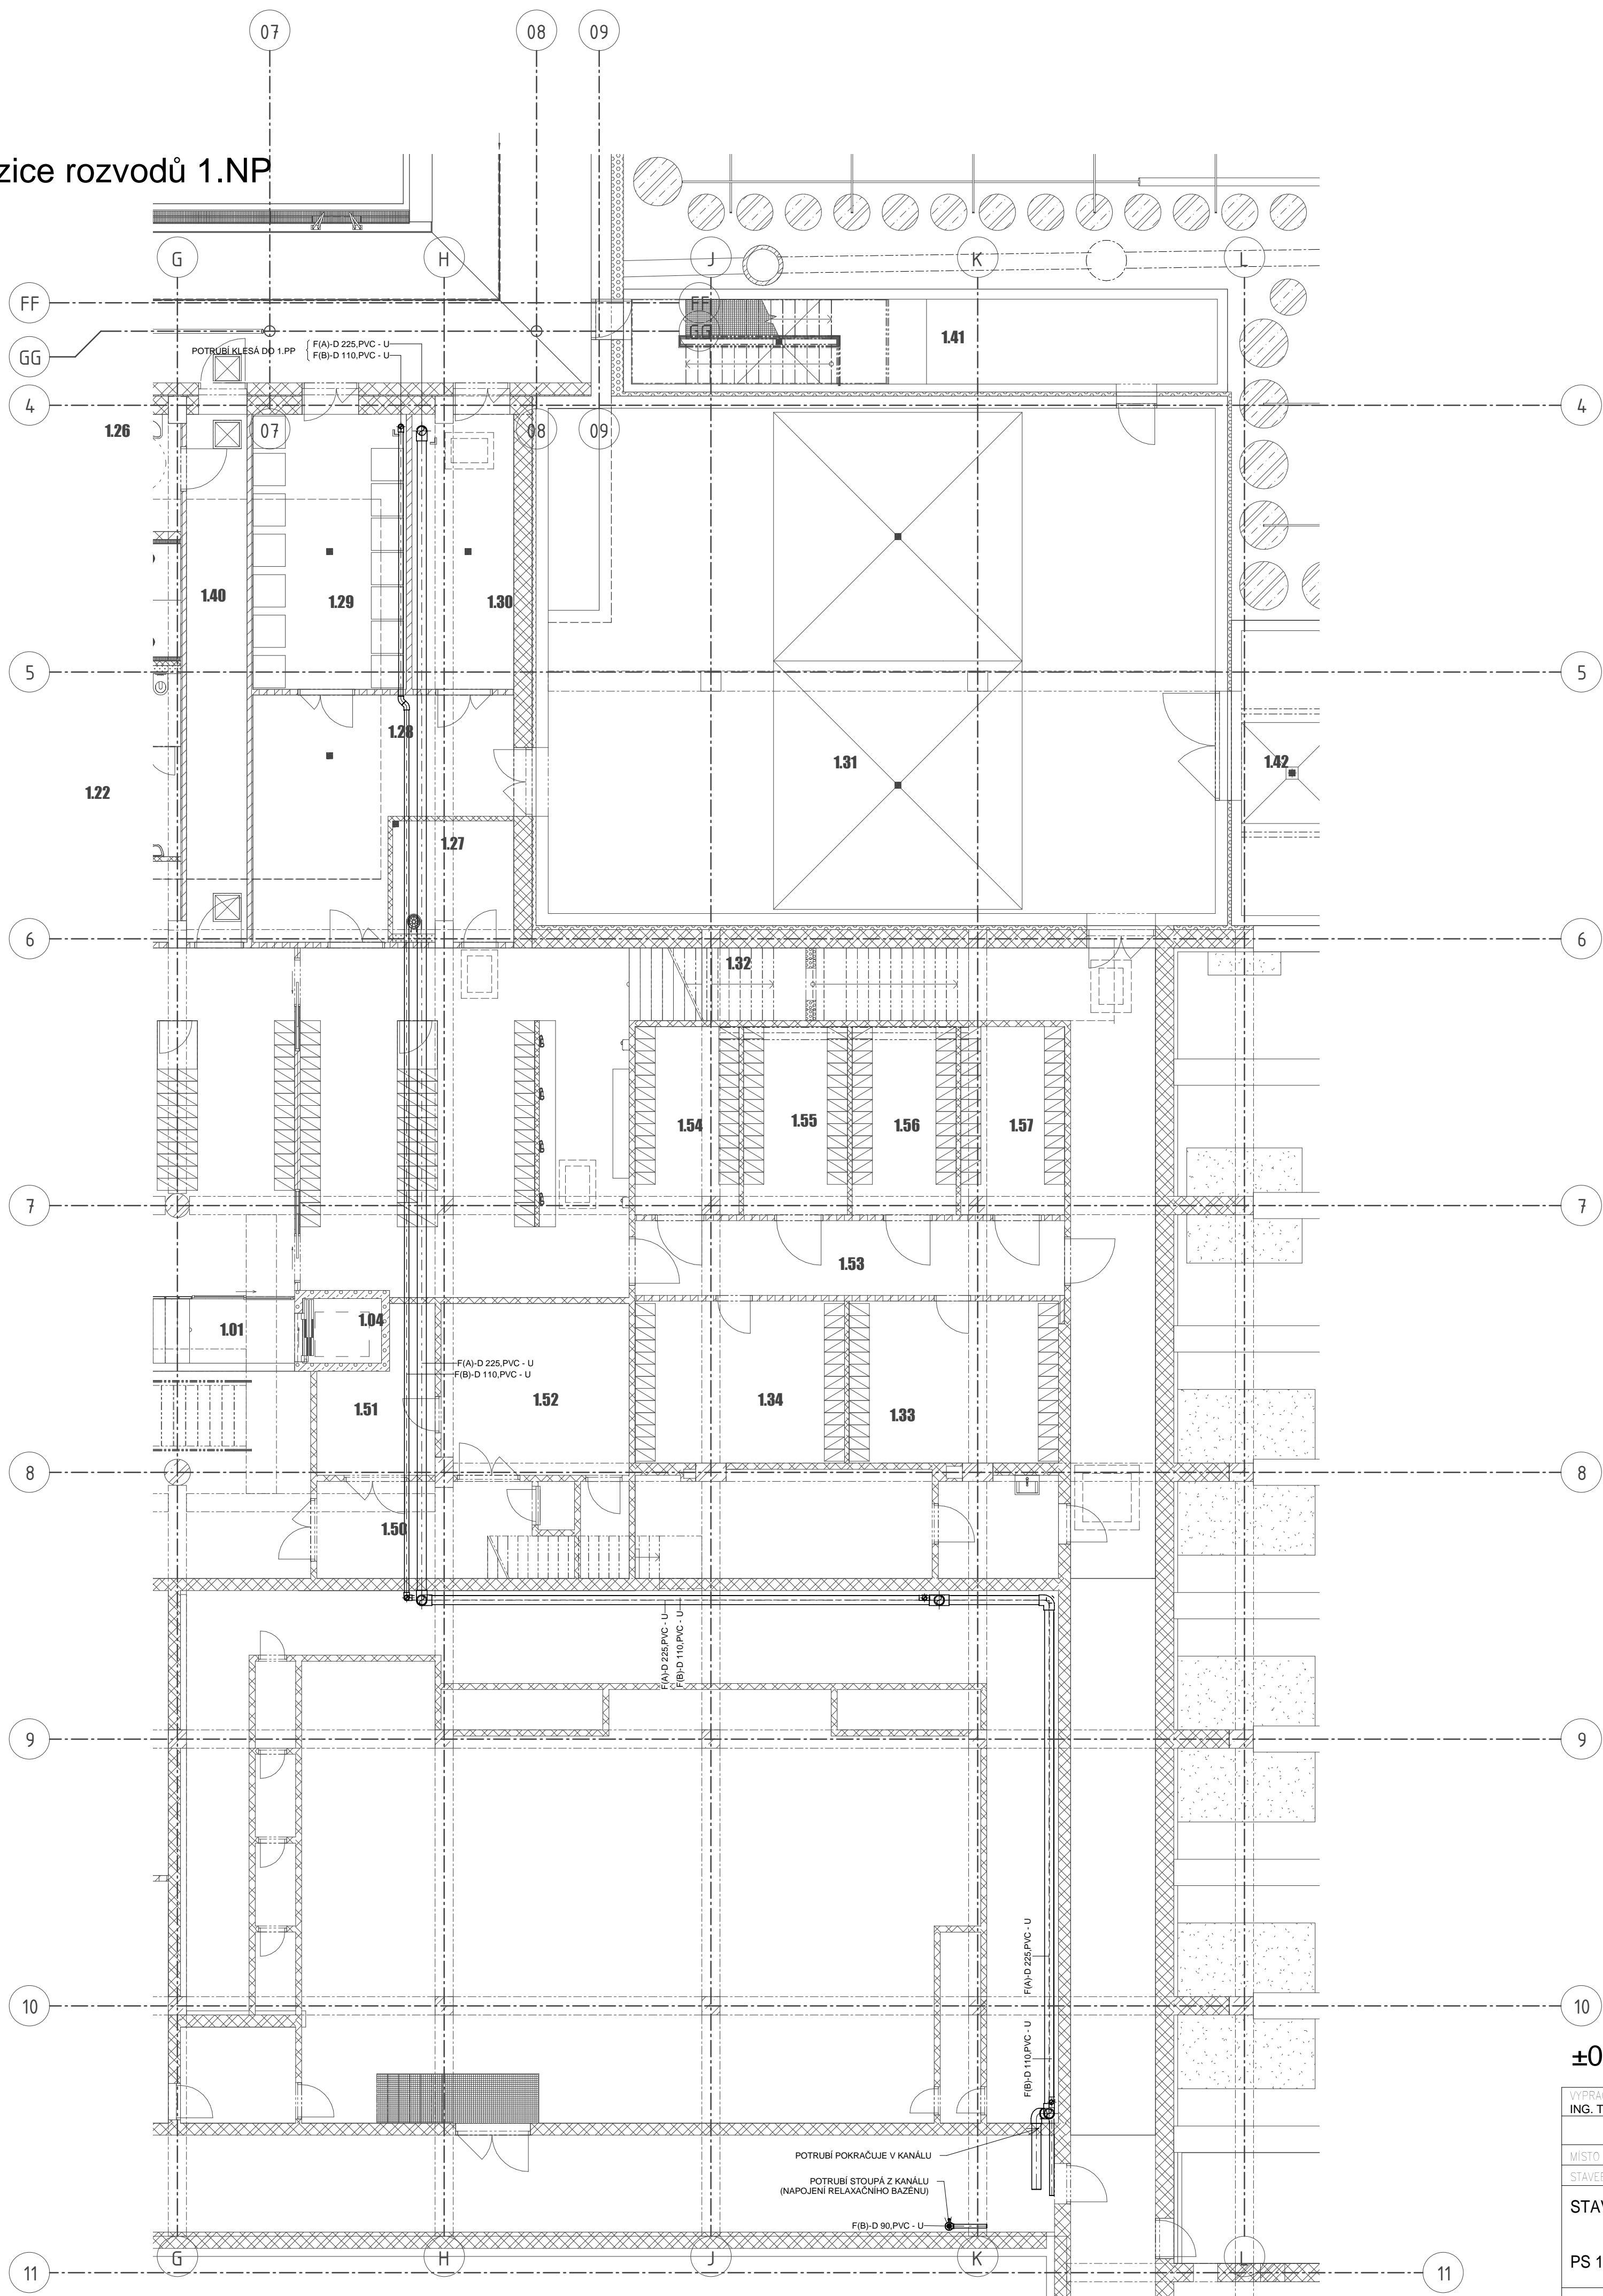

±0

| | | | | |
|---|--|---------------------------|--|---|
| VYPRACOVAL: ING. T. SVOBODA | ODP. PROJEKTOVATEL: ING. T. SVOBODA | KONTROLOVAL: F. ORSAVA | HLIN. PROJEKTU: ING. ARCH. V. BRUCKER | CENTROPROJEKT GROUP a.s., STĚFÁNKOVA 167, 760 30 ZLÍN |
| MÍSTO STAVBY: Brno-Královo pole, MPS Lužánky, ulice Sportovní 4 | | | | |
| STAVEBNÍK: STAREZ-SPORT, a.s., Křídlovická 911/34, 603 00 Brno | | | | |
| STAVBA 25 METROVÉHO BAZÉNU MPS LUŽÁNKY | | | | CENTROPROJEKT |
| PS 1000 BAZÉNOVÁ TECHNOLOGIE | | | | FORMÁT 6x A4 |
| DISPOZICE ROZVODŮ 1.NP | | | | DATUM 06/2020 |
| | | | | STUPEŇ DPS |
| | | | | MĚŘITKO 1:100 |
| | | | | ZAK.ČÍSLO: 170996 |
| | | | | ARCHIVNÍ KÓD: 170996 |
| | | | | Č. VÝKRESU 116 |
| | | | | DOP. |