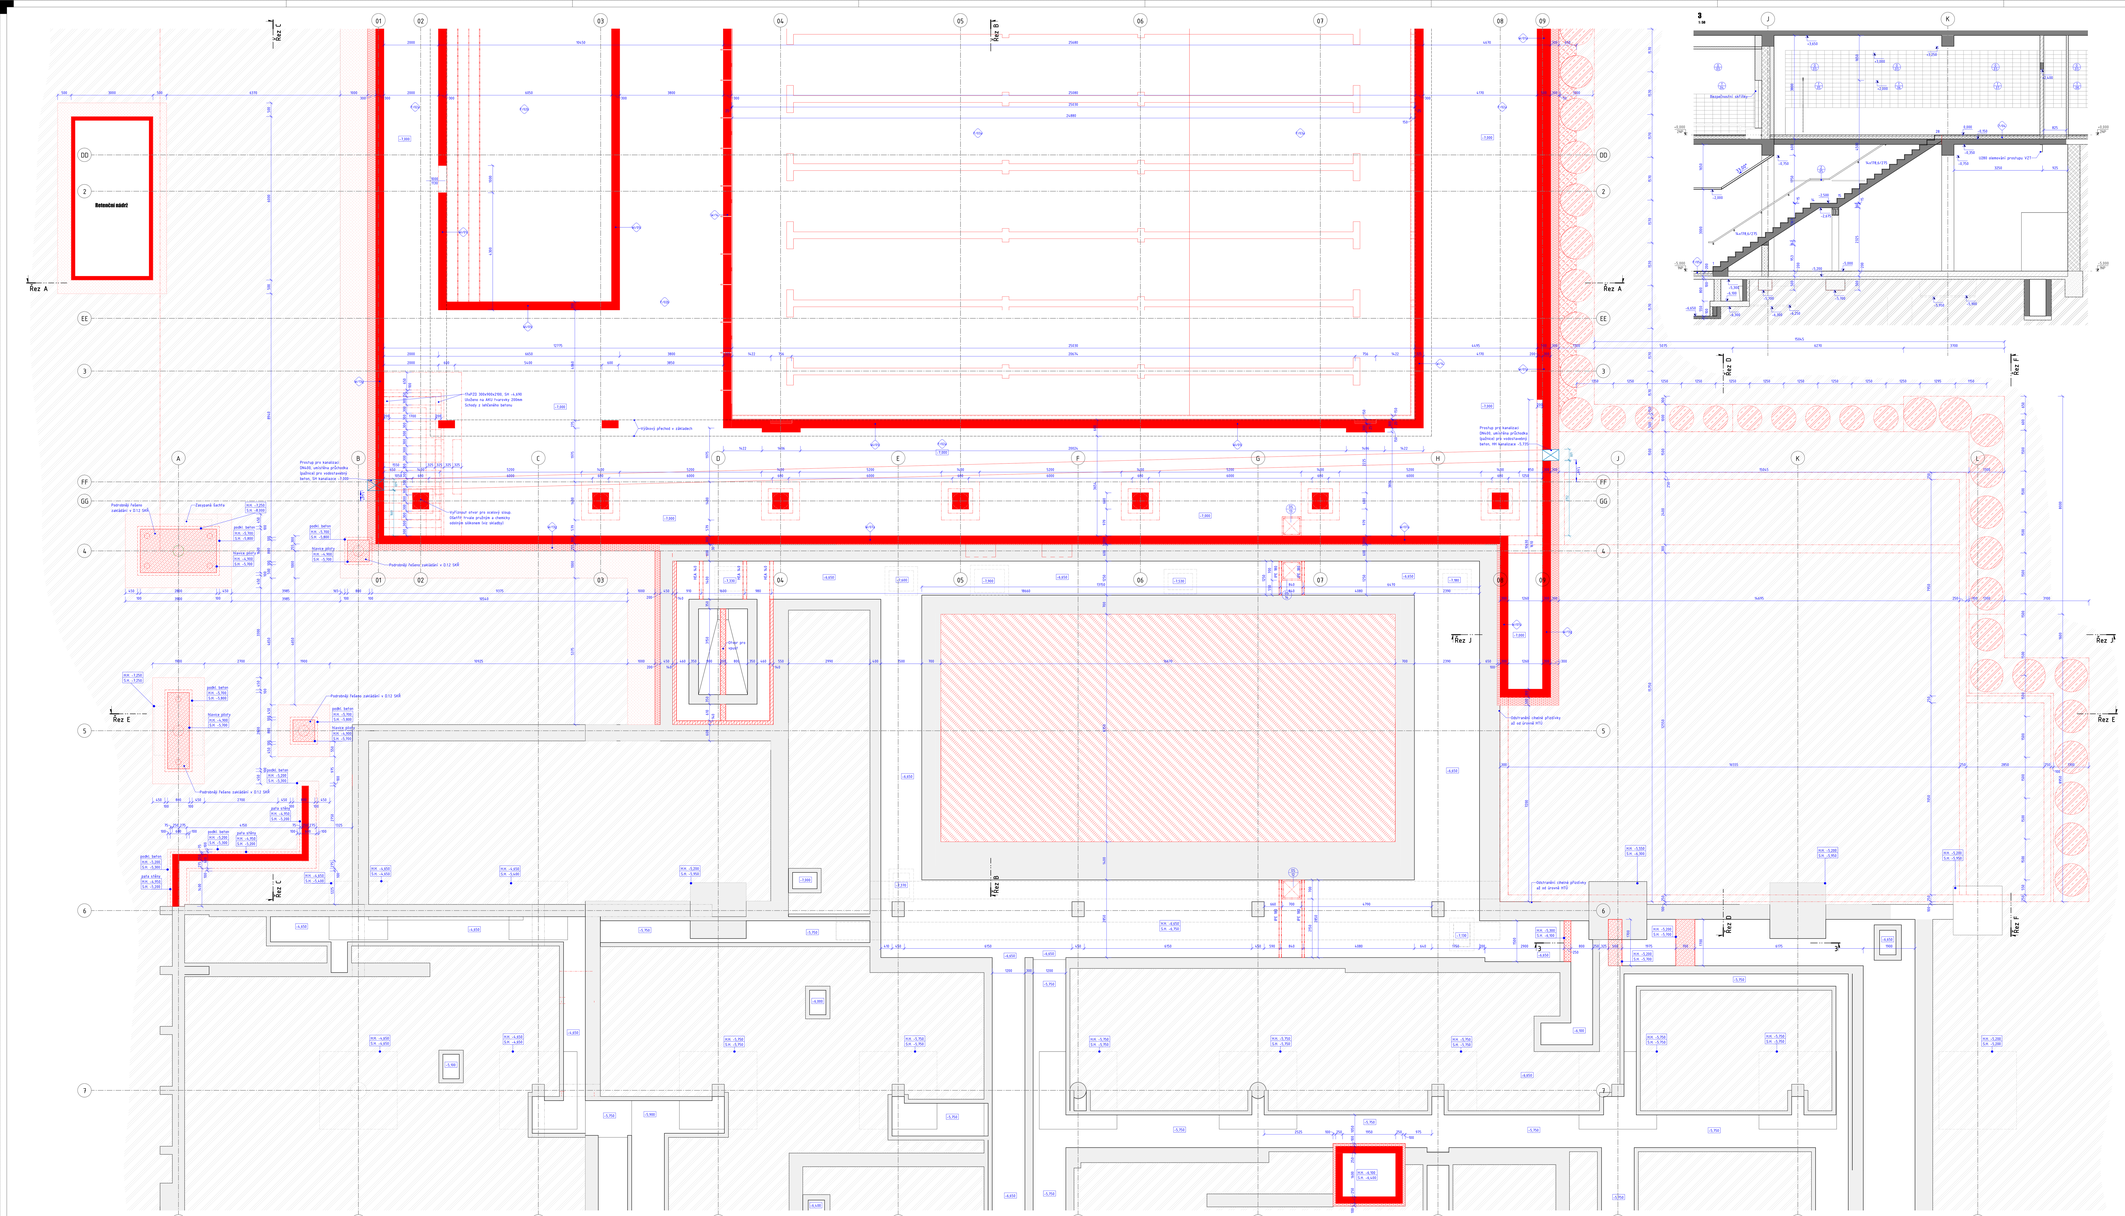
Řez A
Řez B
Řez C
Řez D
Řez E
Řez F
Řez J
Prostup pro kanalizaci DN400, umístěno průměrně (přesnost pro vodorovnému betonu, SH kanalizace -2.300
Prostup pro kanalizaci DN400, umístěno průměrně (přesnost pro vodorovnému betonu, SH kanalizace -3.570
