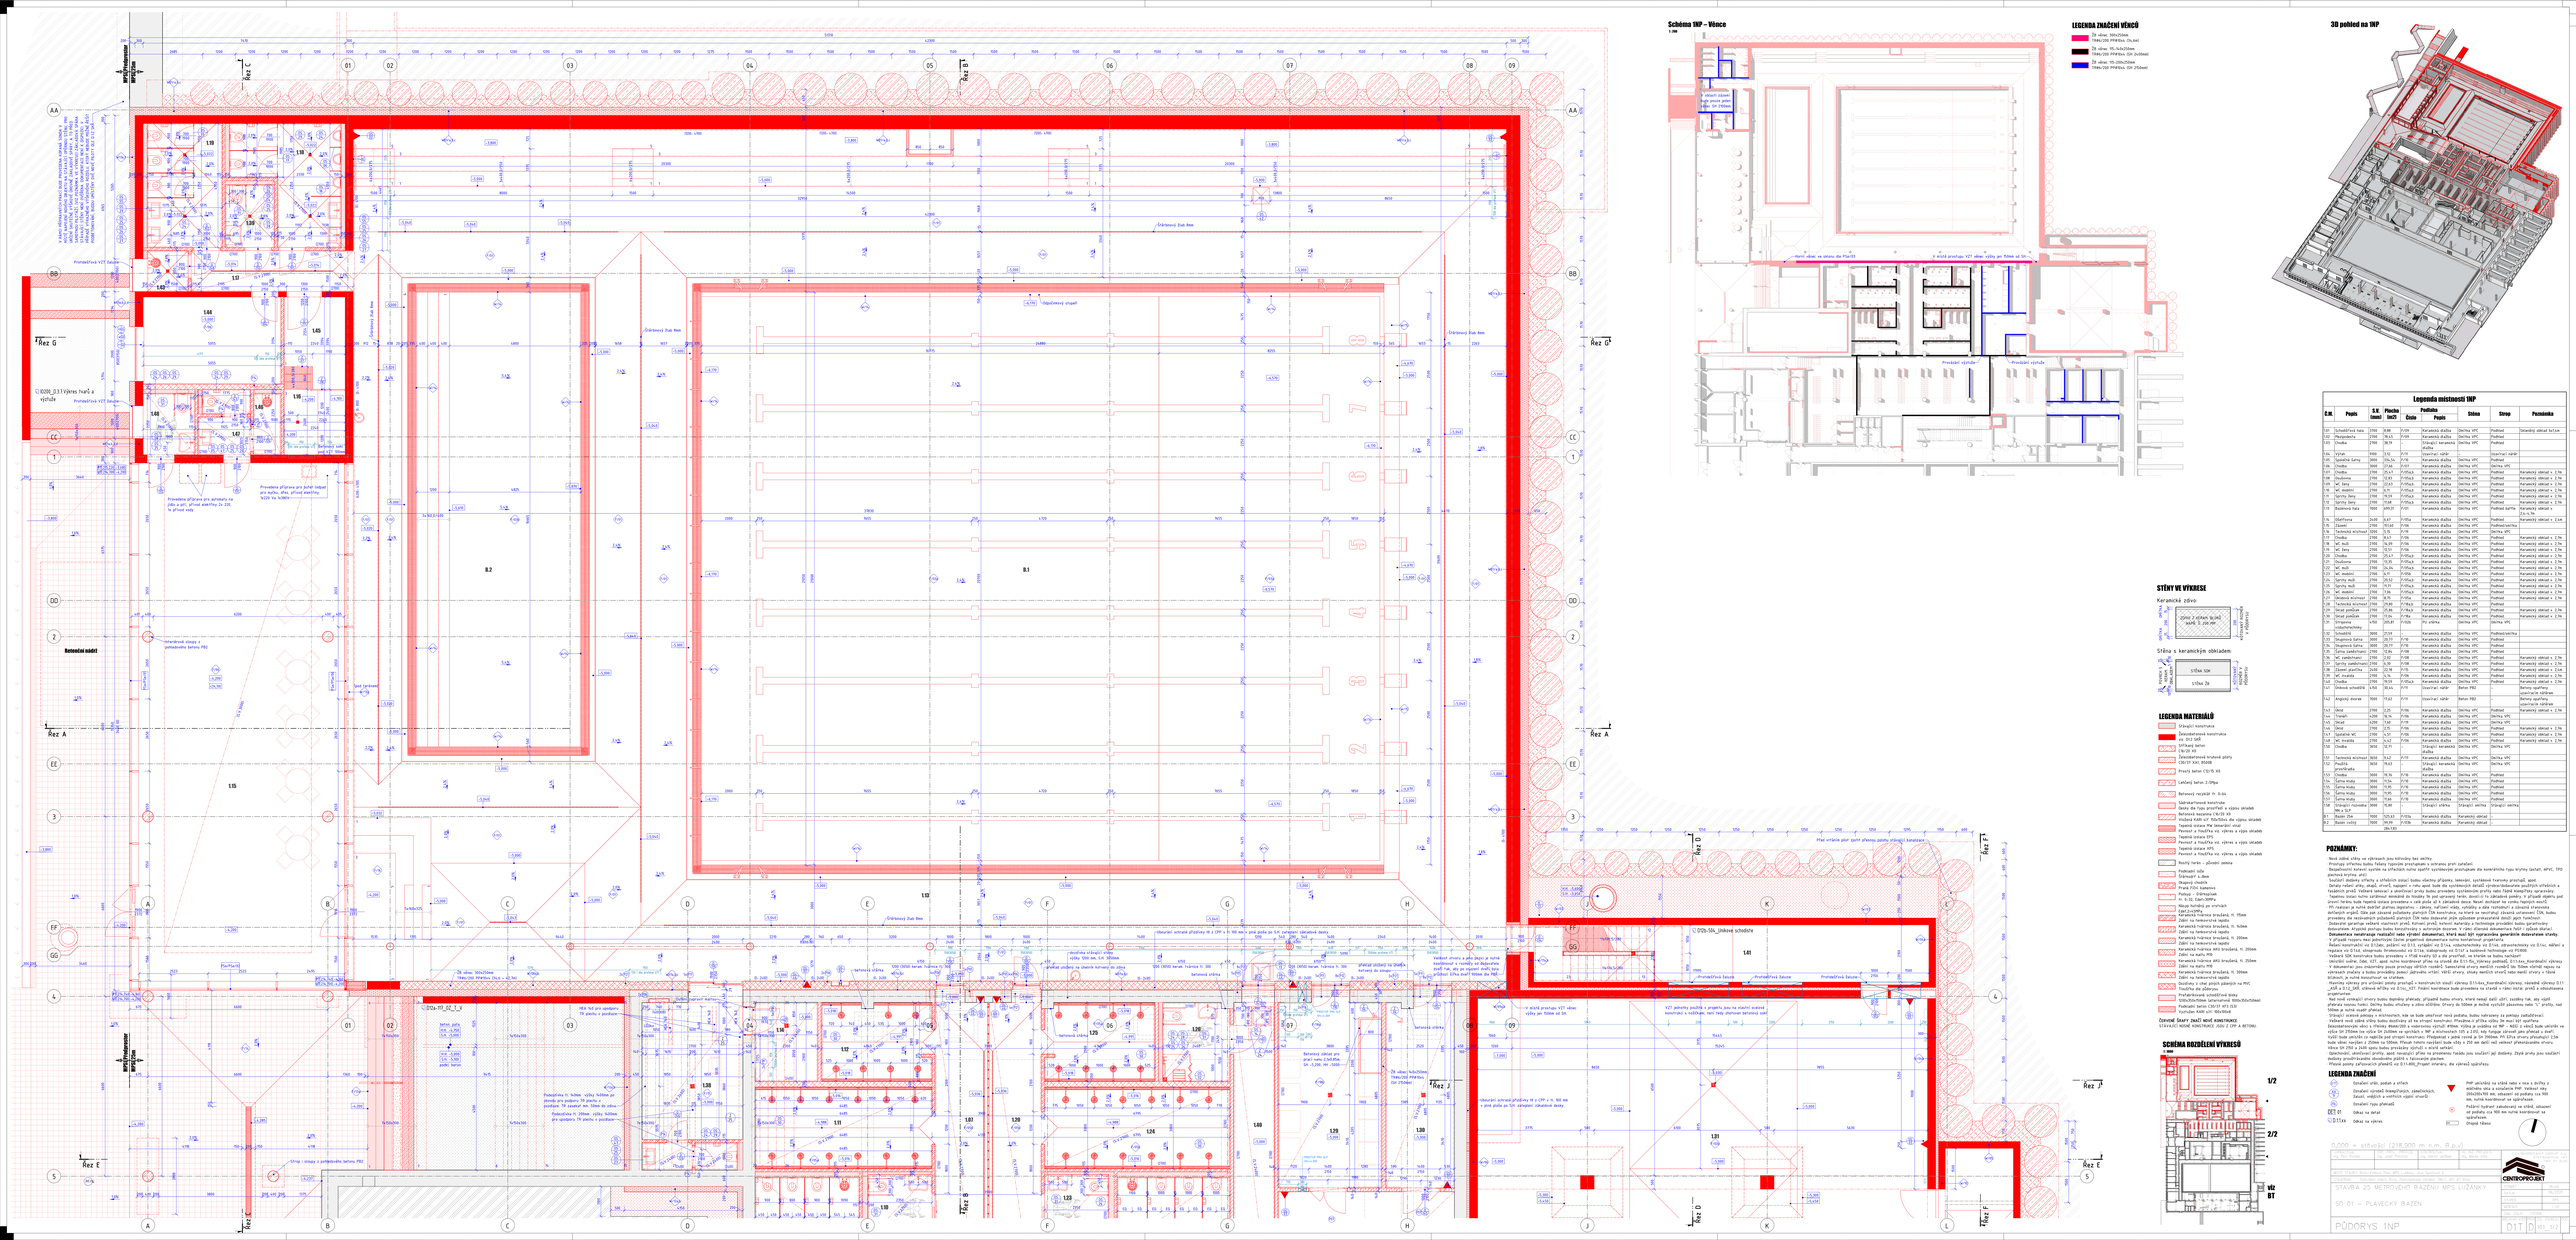
Schéma 1NP – Vënce
LEGENDA ZNAČENÍ VĚNCŮ
3D pohled na 1NP
Rez A
Rez B
Rez C
Legenda místností 1NP
STĚNY VE VÝKRESE
Keramické zdivo
Stěna s keramickým obkladem
LEGENDA MATERIÁLŮ
SCHÉMA ROZDĚLENÍ VÝKRESŮ
1:1000
LEGENDA ZNAČENÍ
POZNÁMKY:
Nová oddělovací stěna ve výškových pásu mělkovány bez omítky.
Přechody výškového budovy řešeny tepelném provizorním a odvrtávky proti zatékání.
V případě rozporu mezi jednotlivými částmi projektové dokumentace nutno kontaktovat projektanta.
Veškeré rozměry v projektové dokumentaci jsou uvedeny v milimetrech, kóty výškové v metrech, kóty v metrech se 3 desetinnými místy.
Veškeré rozměry v terénu je nutno ověřit před započetím realizace.
Veškeré rozměry pro umístění prvků v konstrukcích a stavebních prvků musí být ověřeny na stavbě.
Dodavatel je povinen provádět veškeré práce v souladu s platnými normami a předpisy