


TVAR TRÁMU
1:100

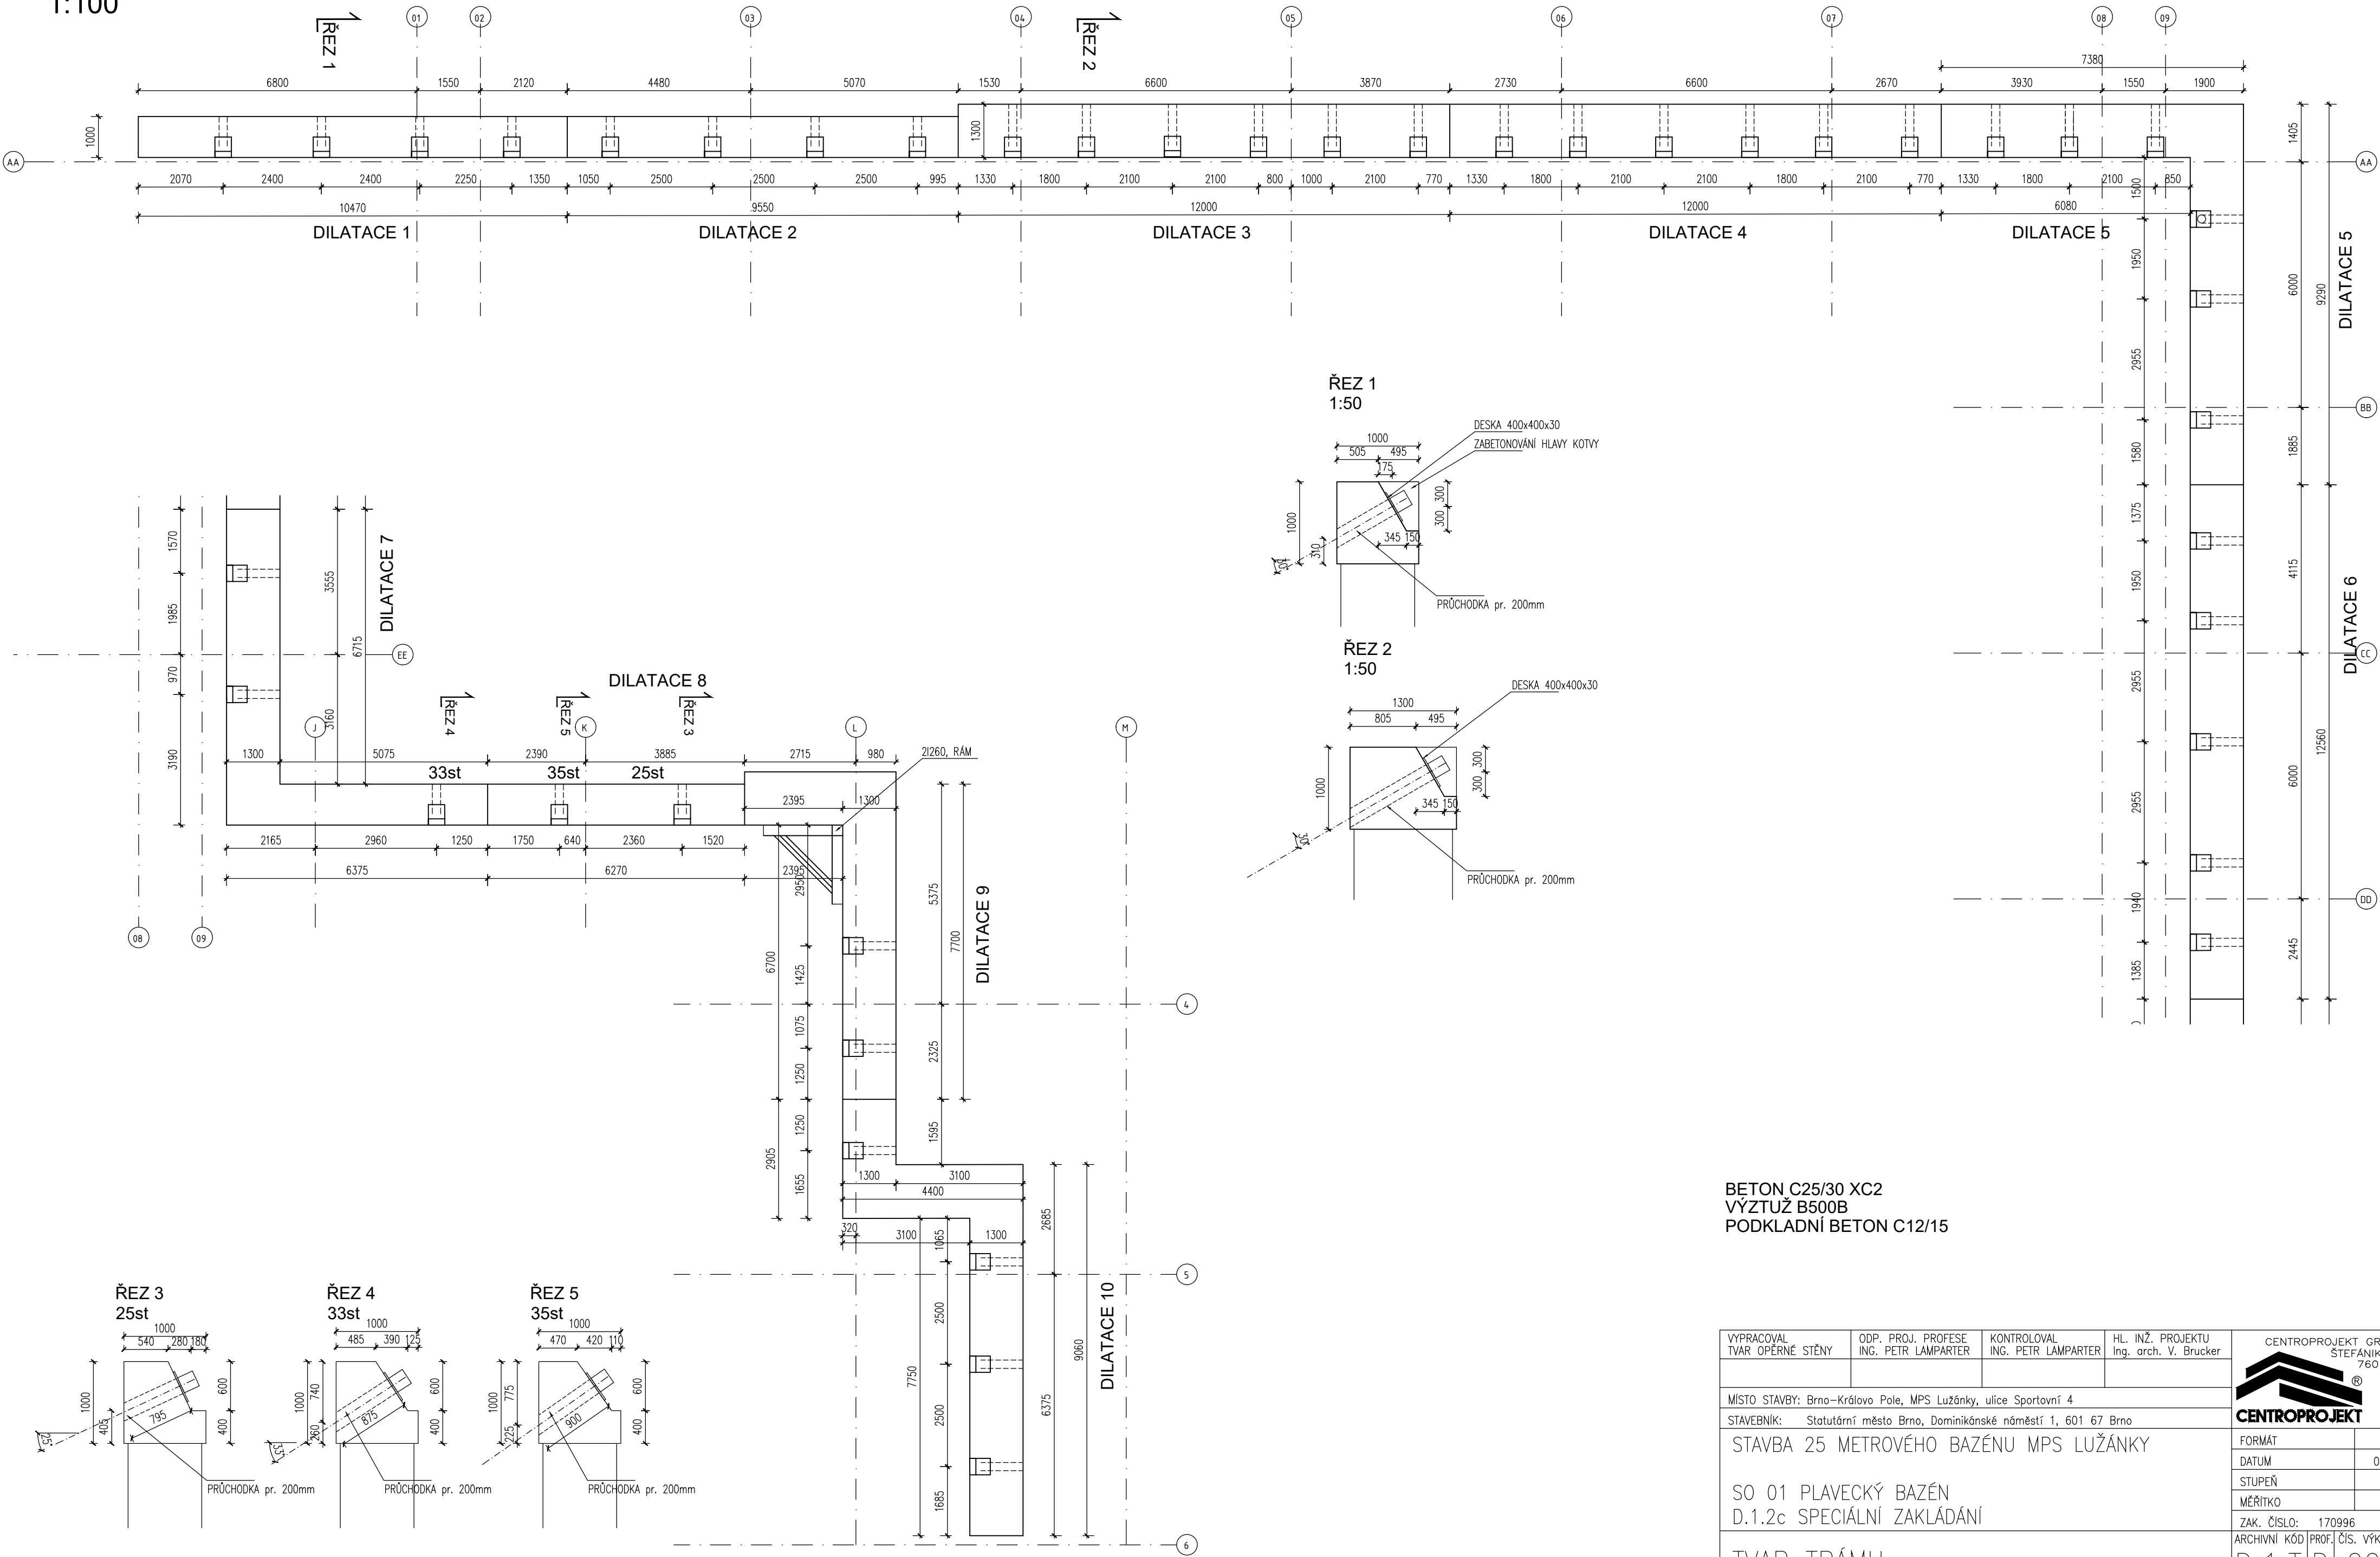

BETON C25/30 XC2
VÝZTUŽ B500B
PODKLADNÍ BETON C12/15

VYPRACOVAL TVAR OPĚRNÉ STĚNY	ODP. PROJ. PROFESE ING. PETR LAMPARTER	KONTROLOVAL ING. PETR LAMPARTER	HL. INŽ. PROJEKTU Ing. arch. V. Brucker	<div>CENTROPROJEKT GROUP a.s. STĚFANIKOVA 167 760 01 ZLÍN</div> <div></div> <div>CENTROPROJEKT</div>	
MÍSTO STAVBY: Brno–Královo Pole, MPS Lužánky, ulice Sportovní 4					
STAVEBNÍK: Statutární město Brno, Dominikánské náměstí 1, 601 67 Brno					
STAVBA 25 METROVÉHO BAZÉNU MPS LUŽÁNKY				FORMÁT	6 A4
				DATUM	06/2020
SO 01 PLAVECKÝ BAZÉN				STUPEŇ	DPS
D.1.2c SPECIÁLNÍ ZAKLADÁNÍ				MĚŘÍTKO	1:100
				ZAK. ČÍSLO:	170996
TVAR TRÁMU				ARCHIVNÍ KÓD	PROF. ČÍS. VÝKRESU
				D.1.TD	009
					DOD.