
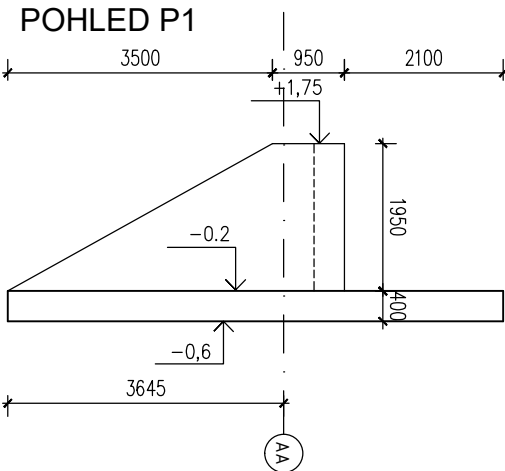



TVAR OPĚRNÉ STĚNY
1:100

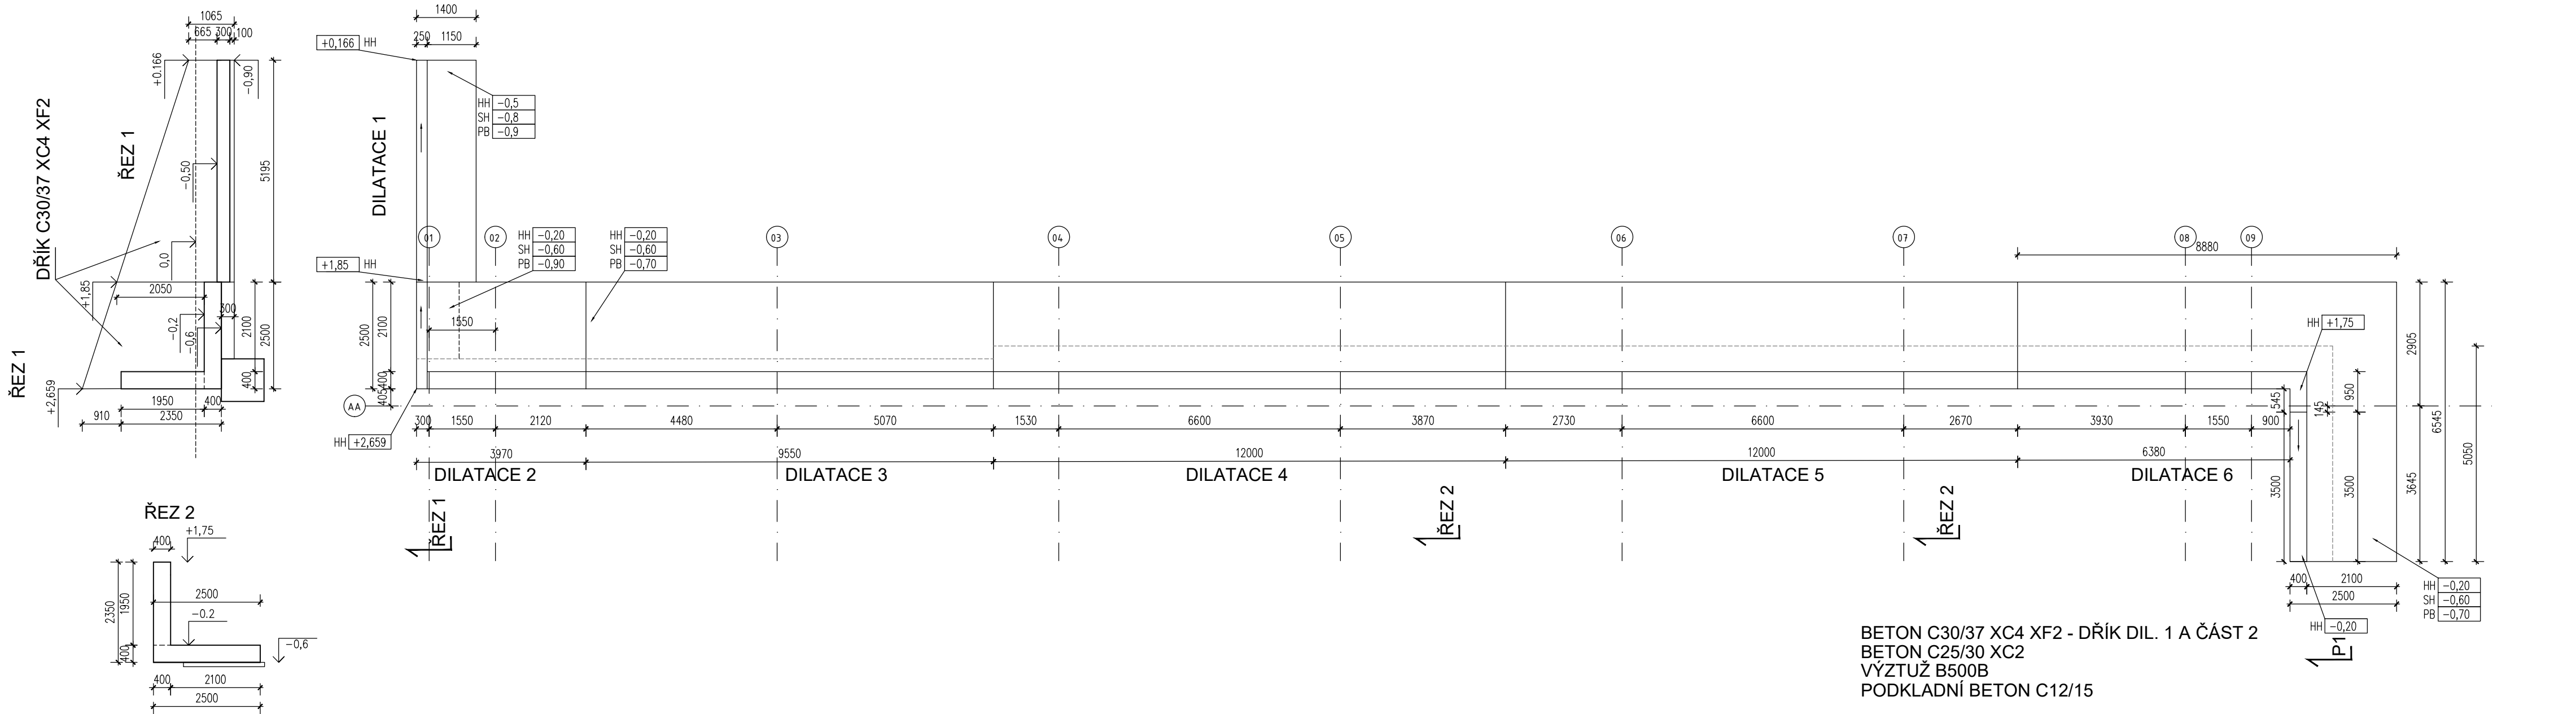

| | | | | | | | | | | | | | | | | | | | | | |
|---|--------------------|---|------------------------------------|--|--|--------|------|-------|---------|--------|-----|---------|-------|-------------|--------|--------------|--------------------|------|-------|-------|--|
| VYPRACOVAL TVAR OPĚRNÉ STĚNY | | ODP. PROJ. PROFESE ING. PETR LAMPARTER | KONTROLOVAL ING. PETR LAMPARTER | HL. INŽ. PROJEKTU Ing. arch. V. Brucker | <div><div>CENTROPROJEKT GROUP a.s. STĚFÁNIKOVA 167 760 01 ZLÍN</div><div></div><div>CENTROPROJEKT</div></div> | | | | | | | | | | | | | | | | |
| MÍSTO STAVBY: Brno–Královo Pole, MPS Lužánky, ulice Sportovní 4 | | | | | | | | | | | | | | | | | | | | | |
| STAVEBNÍK: Statutární město Brno, Dominikánské náměstí 1, 601 67 Brno | | | | | | | | | | | | | | | | | | | | | |
| STAVBA 25 METROVÉHO BAZÉNU MPS LUŽÁNKY | | | | | | | | | | | | | | | | | | | | | |
| SO 01 PLAVECKÝ BAZÉN D.1.2c SPECIÁLNÍ ZAKLÁDÁNÍ | | | | | | | | | | | | | | | | | | | | | |
| TVAR OPĚRNÉ STĚNY | | | | | <table><tr><td>FORMÁT</td><td>3 A4</td></tr><tr><td>DATUM</td><td>06/2020</td></tr><tr><td>STUPEŇ</td><td>DPS</td></tr><tr><td>MĚŘÍTKO</td><td>1:100</td></tr><tr><td>ZAK. ČÍSLO:</td><td>170996</td></tr><tr><td>ARCHIVNÍ KÓD</td><td>PROF. ČÍS. VÝKRESU</td><td>DOD.</td></tr><tr><td>D.1.T</td><td>D 010</td><td></td></tr></table> | FORMÁT | 3 A4 | DATUM | 06/2020 | STUPEŇ | DPS | MĚŘÍTKO | 1:100 | ZAK. ČÍSLO: | 170996 | ARCHIVNÍ KÓD | PROF. ČÍS. VÝKRESU | DOD. | D.1.T | D 010 | |
| FORMÁT | 3 A4 | | | | | | | | | | | | | | | | | | | | |
| DATUM | 06/2020 | | | | | | | | | | | | | | | | | | | | |
| STUPEŇ | DPS | | | | | | | | | | | | | | | | | | | | |
| MĚŘÍTKO | 1:100 | | | | | | | | | | | | | | | | | | | | |
| ZAK. ČÍSLO: | 170996 | | | | | | | | | | | | | | | | | | | | |
| ARCHIVNÍ KÓD | PROF. ČÍS. VÝKRESU | DOD. | | | | | | | | | | | | | | | | | | | |
| D.1.T | D 010 | | | | | | | | | | | | | | | | | | | | |