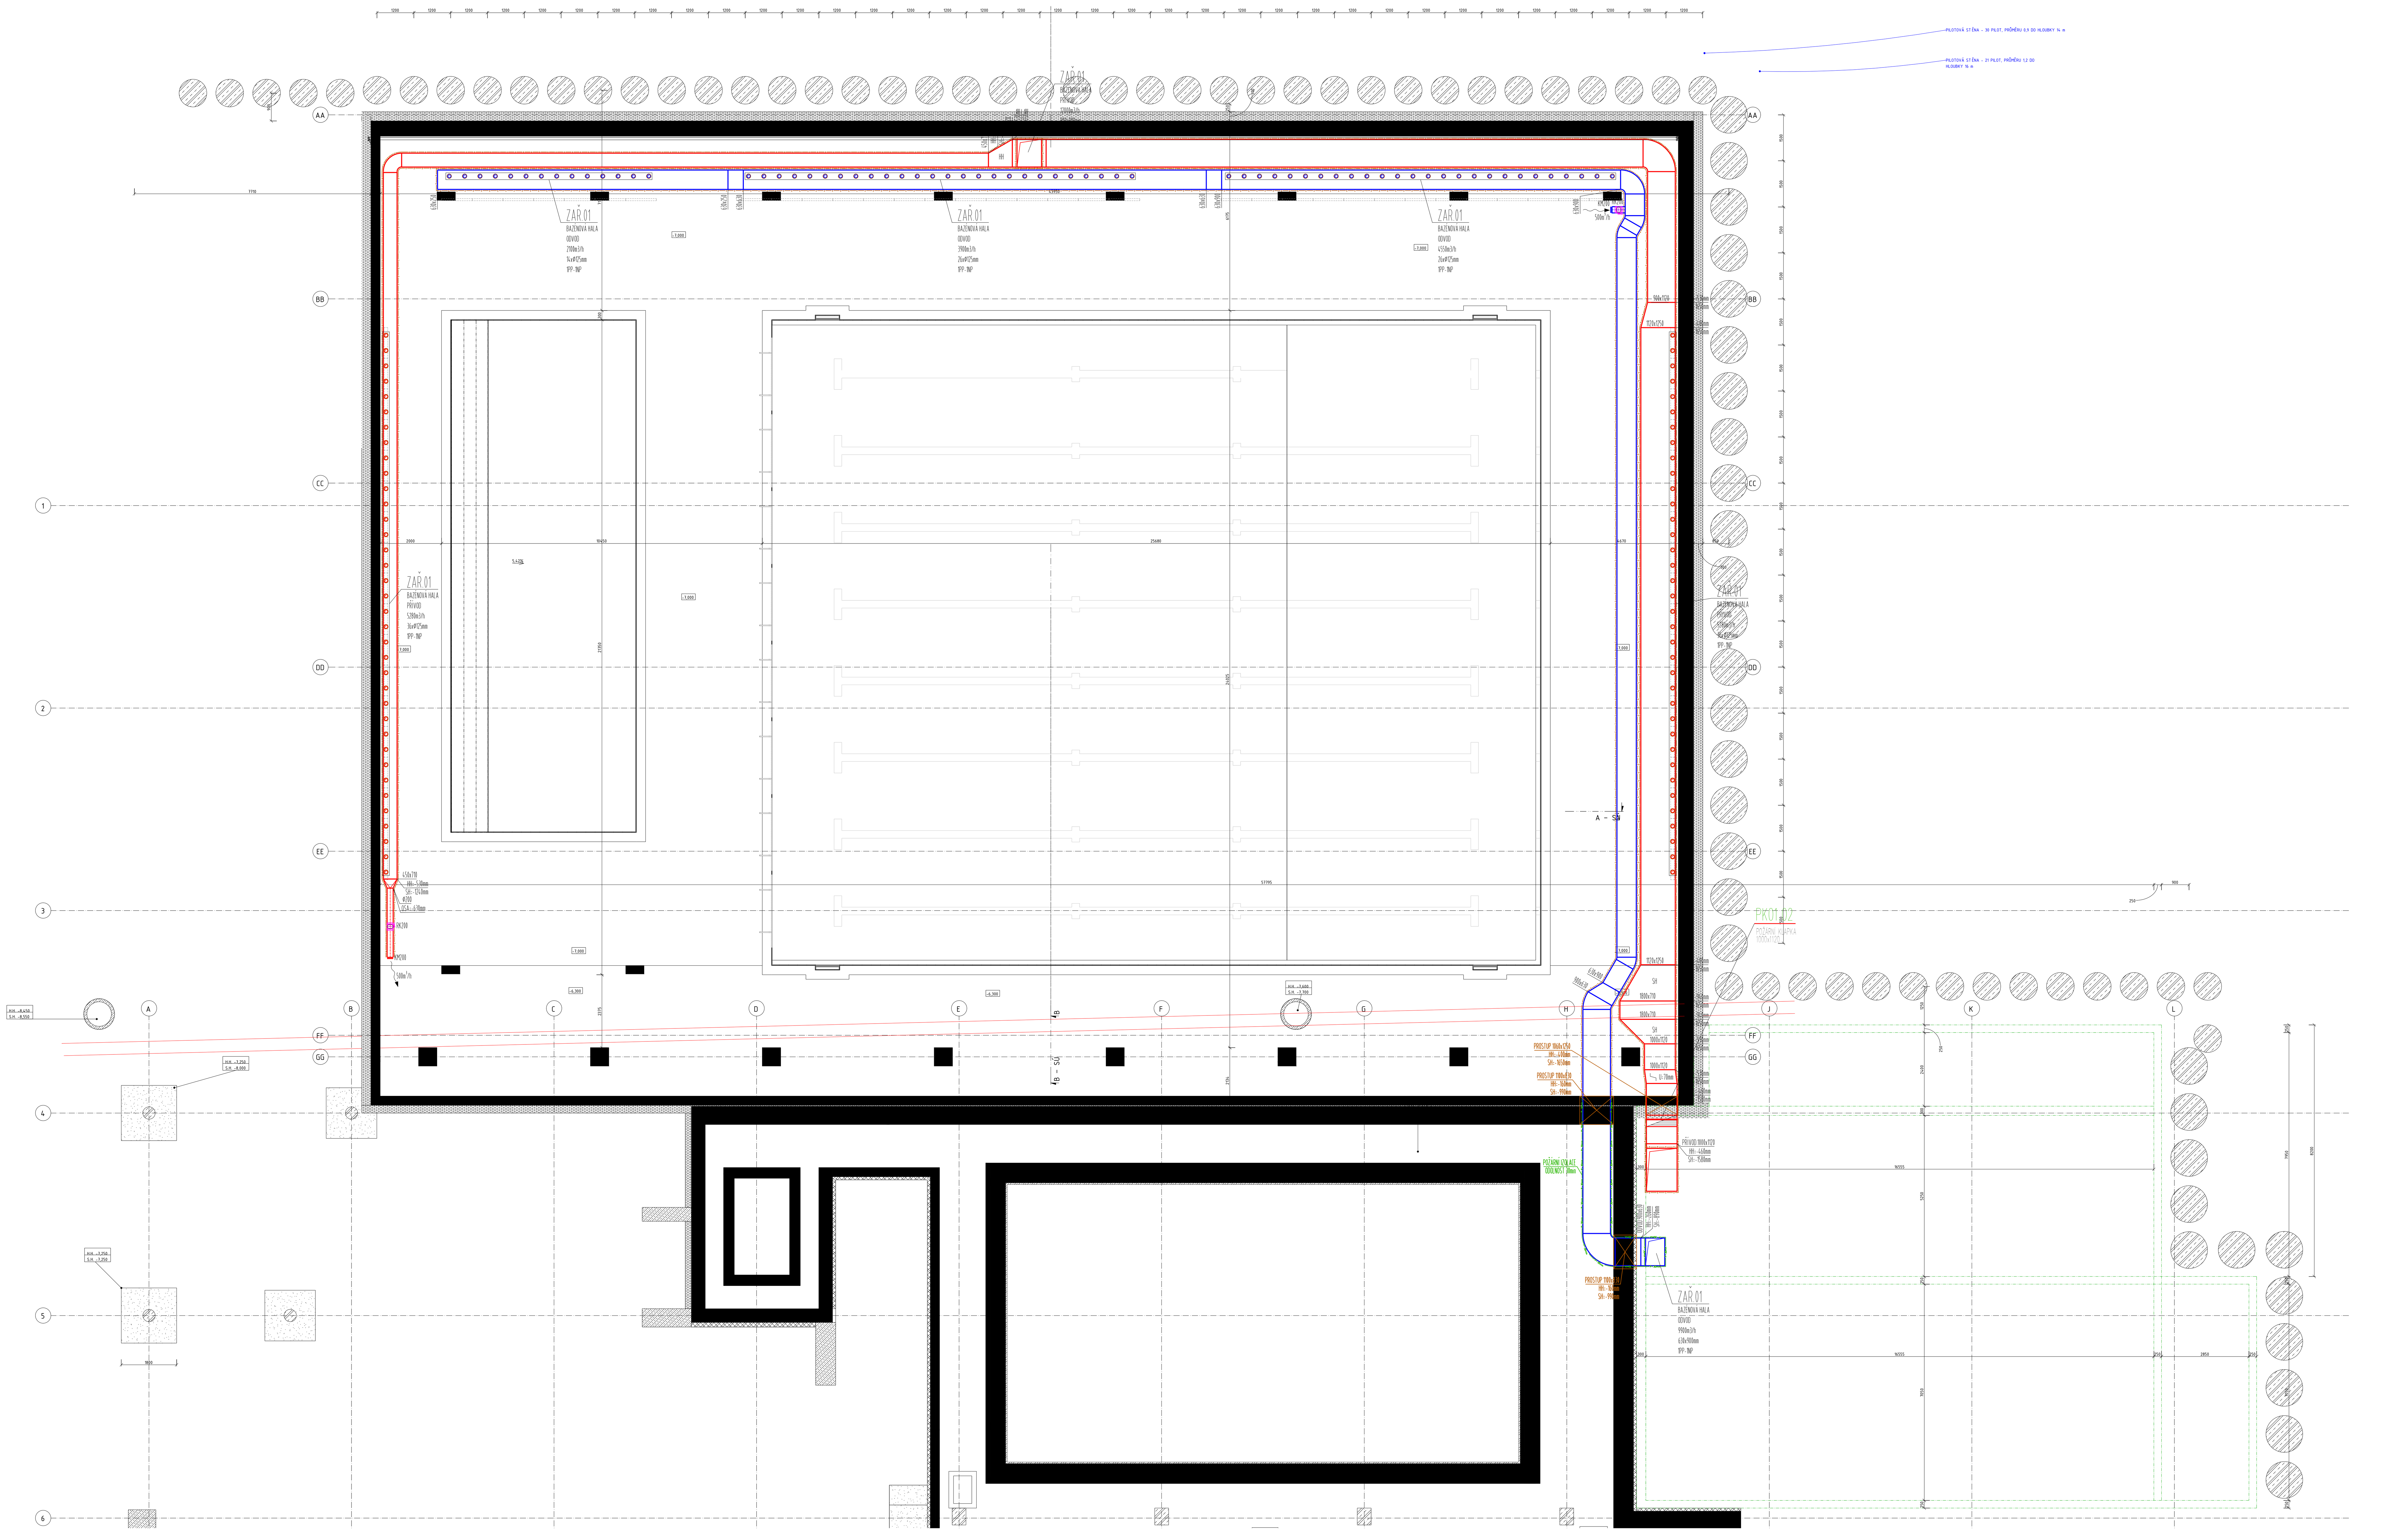

LEGENDA ZNAČENÍ:

- PŘÍVODNÍ VZT POTRUBÍ
- ODVODNÍ VZT POTRUBÍ
- PŘÍVODNÍ SACÍ VZT POTRUBÍ
- ODVODNÍ VÝFUKOVÉ VZT POTRUBÍ
- OHEBNÁ HADICE
- TEPELNÁ IZOLACE
- HLUKOVÁ IZOLACE
- POŽÁRNÍ IZOLACE
- RK — REGULAČNÍ KLAPKA
- RVP — REGULÁTOR VARIABILNÍHO PRŮTOKU
- RKP — REGULÁTOR KONSTATNÍHO PRŮTOKU
- SM — STĚNOVÁ MŘÍŽKA
- TLUMIČ HLUKU DO ČTYŘHRANNÉHO POTRUBÍ
- DD — STROPNÍ DÝZOVÝ DIFUZOR
- VV — VÍŘIVÁ VYÚSTKA
- ŠV-2-1000 — ŠTĚRBINOVÁ VYÚSTKA
- TV — TALÍŘOVÝ VENTIL
- POŽÁRNÍ KLAPKA
- POŽÁRNÍ VĚTRACÍ MŘÍŽKA
- HH — LOKÁLNÍ VÝŠKA HORNÍ HRANY
- SH — LOKÁLNÍ VÝŠKA SPODNÍ HRANY
- X / Y (zař.01) — MNOŽSTVÍ PŘÍVODNÍHO VZDUCHU [m3/h] / MNOŽSTVÍ ODVODNÍHO VZDUCHU [m3/h]

VYPRACOVAL	ODP. PROJ. PROFESE	KONTROLOVAL	HL. INŽ. PROJEKTU
Ing. Michal Kysilka	Ing. Aleš Menc	Ing. Marek Vrba	Ing. arch. V. Brucker

CENTROPROJEKT GROUP a.s.
ŠTEFÁNIKOVA 167
760 01 ZLÍN
CENTROPROJEKT

MÍSTO STAVBY: Brno-Královo Pole, MPS Lužánky, ulice Sportovní 4

STAVEBNÍK: Statutární město Brno, Dominikánské náměstí 1, 601 67 Brno

STAVBA 25 METROVÉHO BAZÉNU MPS LUŽÁNKY

D.1.4b TECHNIKA PROSTŘEDÍ STAVEB VZDUCHOTECHNIKA

PŮDORYS 1PP

FORMÁT	15x A4
DATUM	06/2020
STUPEŇ	DPS
MĚŘÍTKO	1:100
ZAK. ČÍSLO:	170996

ARCHIVNÍ KÓD	PROF.	ČÍS. VÝKRESU	DOD.
D1T	D	101	