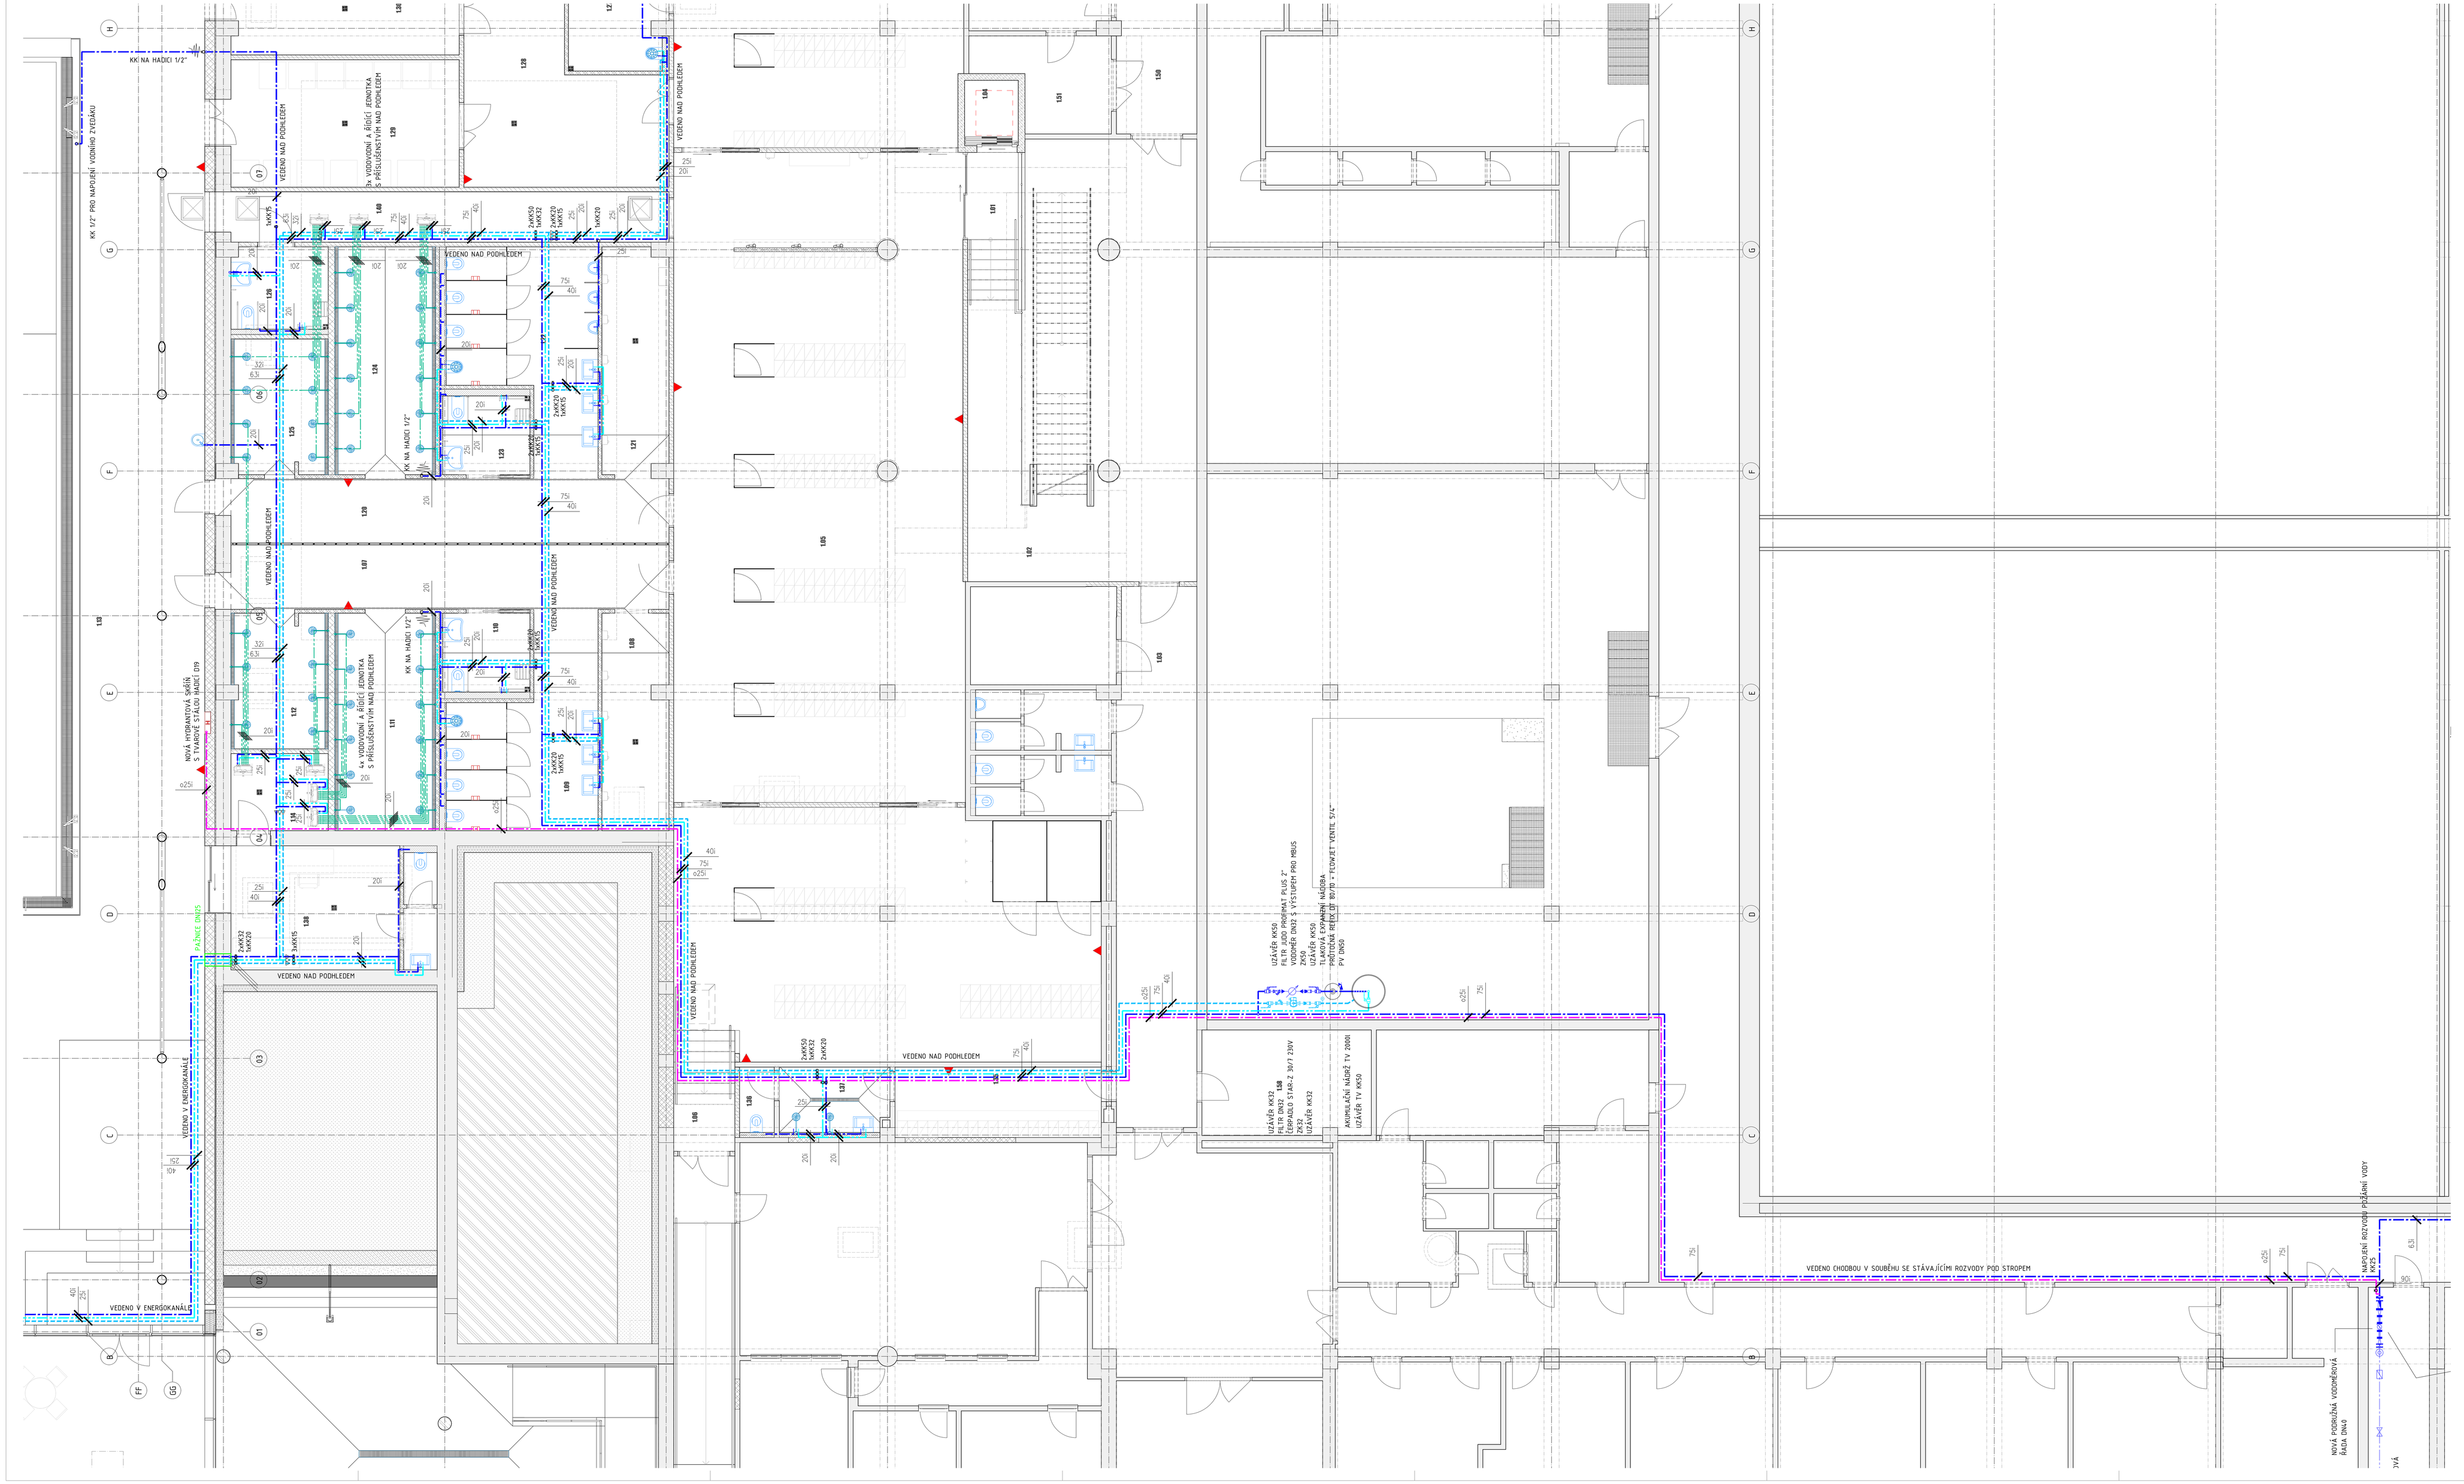

Legenda místností INP

Č.M.	Popis	S.N. [mm]	Plocha [m2]	Podlaha Číslo	Podlaha Popis	Stěna	Strop	Poznámka
101	Schodišťová hala	3600	8,88		Keramická dlažba	Omítka VPC	Omítka VPC	
102	Recepce/pult	3600	19,28		Keramická dlažba	Omítka VPC	Omítka VPC	
103	Chodba	3600	38,22		Keramická dlažba	Omítka VPC	Omítka VPC	
104	Výtah	3600	3,57		Keramická dlažba			
105	Společné šatny	3000	334,58		Keramická dlažba	Omítka VPC	Omítka VPC	Obklad 2500mm
106	Chodba	3600	27,66		Keramická dlažba	Omítka VPC	Omítka VPC	Obklad 2500mm
107	Chodba	3600	25,47		Keramická dlažba	Omítka VPC	Omítka VPC	Obklad 2500mm
108	Dezinfekce	3600	12,72		Keramická dlažba	Omítka VPC	Omítka VPC	Obklad 2500mm
109	WC ženy	3600	22,63		Keramická dlažba	Omítka VPC	Omítka VPC	Obklad 2500mm
110	WC invalidní	3600	6,57		Keramická dlažba	Omítka VPC	Omítka VPC	Obklad 2500mm
111	Sprchy ženy	3600	78,59		Keramická dlažba	Omítka VPC	Omítka VPC	Obklad 2500mm
112	Sprchy ženy	3600	77,68		Keramická dlažba	Omítka VPC	Omítka VPC	Obklad 2500mm
113	Bazénová hala	9000	3093,96		Keramická dlažba	Omítka VPC	Omítka VPC	Obklad 2500mm
114	Dezinfekce	3600	8,67		Keramická dlažba	Omítka VPC	Omítka VPC	Obklad 2500mm
115	Zázemí	3600	70,60		Keramická dlažba	Omítka VPC	Omítka VPC	Obklad 2500mm
116	Technická místnost	3600	5,95		Keramická dlažba	Omítka VPC	Omítka VPC	Obklad 2500mm
117	Chodba	3600	39,67		Keramická dlažba	Omítka VPC	Omítka VPC	Obklad 2500mm
118	WC muži	3600	24,38		Keramická dlažba	Omítka VPC	Omítka VPC	Obklad 2500mm
119	WC ženy	3600	32,51		Keramická dlažba	Omítka VPC	Omítka VPC	Obklad 2500mm
120	Chodba	3600	25,47		Keramická dlažba	Omítka VPC	Omítka VPC	Obklad 2500mm
121	Dezinfekce	3600	19,05		Keramická dlažba	Omítka VPC	Omítka VPC	Obklad 2500mm
122	WC muži	3600	24,38		Keramická dlažba	Omítka VPC	Omítka VPC	Obklad 2500mm
123	WC invalidní	3600	6,57		Keramická dlažba	Omítka VPC	Omítka VPC	Obklad 2500mm
124	Sprchy muži	3600	78,59		Keramická dlažba	Omítka VPC	Omítka VPC	Obklad 2500mm
125	Sprchy muži	3600	77,71		Keramická dlažba	Omítka VPC	Omítka VPC	Obklad 2500mm
126	WC invalidní	3600	7,06		Keramická dlažba	Omítka VPC	Omítka VPC	Obklad 2500mm
127	Strojovna vzduchotechniky	3600	8,75		Keramická dlažba	Omítka VPC	Omítka VPC	Obklad 2500mm
128	Technická místnost	7500	29,80		Keramická dlažba	Omítka VPC	Omítka VPC	Obklad 2500mm
129	Sklad potřeb	2600	25,86		Keramická dlažba	Omítka VPC	Omítka VPC	Obklad 2500mm
130	Sklad potřeb	2600	17,04		Keramická dlažba	Omítka VPC	Omítka VPC	Obklad 2500mm
131	Strojovna vzduchotechniky	4700	200,48		Keramická dlažba	Omítka VPC	Omítka VPC	
132	Schodiště	3600	21,59		Keramická dlažba	Omítka VPC	Omítka VPC	
133	Strojovna bazénu	3600	28,77		Keramická dlažba	Omítka VPC	Omítka VPC	Obklad 2500mm
134	Strojovna bazénu	3600	28,77		Keramická dlažba	Omítka VPC	Omítka VPC	Obklad 2500mm
135	Šatna zaměstnanci	3600	12,96		Keramická dlažba	Omítka VPC	Omítka VPC	Obklad 2500mm
136	WC zaměstnanci	3600	2,02		Keramická dlažba	Omítka VPC	Omítka VPC	Obklad 2500mm
137	Sprchy zaměstnanci	3600	6,50		Keramická dlažba	Omítka VPC	Omítka VPC	Obklad 2500mm
138	Zázemí plavčíka	2600	22,54		Keramická dlažba	Omítka VPC	Omítka VPC	Obklad 2500mm
139	WC invalida	3600	5,76		Keramická dlažba	Omítka VPC	Omítka VPC	Obklad 2500mm
140	Chodba	2600	79,59		Keramická dlažba	Omítka VPC	Omítka VPC	Obklad 2500mm
141	Zdrsněná schodiště	4700	38,45		Beton PB2			
142	Anglický dvorek	7000	27,62		Keramická dlažba	Beton PB2		
143	Úklid	3600	2,05		Keramická dlažba	Omítka VPC	Omítka VPC	Obklad 2500mm
144	Trenéři	4200	76,76		Keramická dlažba	Omítka VPC	Omítka VPC	Obklad 2500mm
145	Sklad	4200	7,60		Keramická dlažba	Omítka VPC	Omítka VPC	Obklad 2500mm
146	Úklid	3600	2,15		Keramická dlažba	Omítka VPC	Omítka VPC	Obklad 2500mm
147	Sprchové WC	3600	2,60		Keramická dlažba	Omítka VPC	Omítka VPC	Obklad 2500mm
148	WC invalida	3600	4,42		Keramická dlažba	Omítka VPC	Omítka VPC	Obklad 2500mm
149	Úklid	3600	2,15		Keramická dlažba	Omítka VPC	Omítka VPC	
150	Technická místnost	3600	9,43		Keramická dlažba	Omítka VPC	Omítka VPC	
152	Použitá prostředky	3600	9,63		Keramická dlažba	Omítka VPC	Omítka VPC	Obklad 2500mm
153	Chodba	3600	19,66		Keramická dlažba	Omítka VPC	Omítka VPC	Obklad 2500mm
154	Šatna klubu	3600	31,77		Keramická dlažba	Omítka VPC	Omítka VPC	Obklad 2500mm
155	Šatna klubu	3600	31,58		Keramická dlažba	Omítka VPC	Omítka VPC	Obklad 2500mm
156	Šatna klubu	3600	31,58		Keramická dlažba	Omítka VPC	Omítka VPC	Obklad 2500mm
157	Šatna klubu	3600	31,77		Keramická dlažba	Omítka VPC	Omítka VPC	Obklad 2500mm
158	Strojovýí rozvodna NN a SLP	3600	31,80					
B.1	Bazén 25m	7000	525,63					
B.2	Bazén cvičný	7000	199,50					
			4704,09					

VZDÁLENÉ UMÍSTĚNÍ ŘÍDÍCÍ JEDNOTKY TEPLOTY VODY S PŘÍSLUŠENSTVÍM
SESTAVY BUDOU OSAZENY V PROSTORU SPROCH NAD PODHLEDEM
PŘÍVODNÍ A PŘÍDAVNÁ SPIRÁLOVÉ POTRUBÍ DN16mm NAD PODHLEDEM
VEŠKERÉ POTRUBÍ BUDE OPATŘENO VENTILY - 2xKK20 a 4xKK15

VÝŘEZ VÝMĚNÍKU

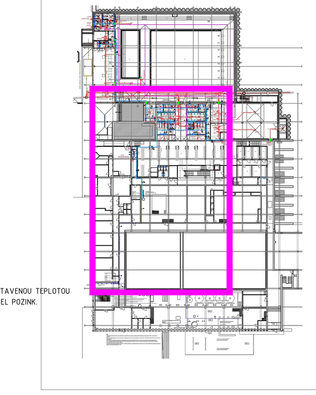

LEGENDA

- STUDENÁ VODA
- TEPLÁ VODA
- CIRKULACE
- TEPLÁ VODA S PEVNÉ NASTAVENOU TEPLOTOU
- ROZVOD POŽÁRNÍ VODY (ECL PROM)

VYPRACOVAL: Ing. Pavel Kubera	DOP. PROJ. PROFESE: Ing. Pavel Kubera	KONTROLOVAL:	HL. INŽ. PROJEKTU: Ing. arch. T. Bruker

MÍSTO STAVBY: Brno-Královo Pole, MPS Lužánky, ulice Sportovní 4

STAVEBNÍK: Statutární město Brno, Zemědělská náměstí 1, 601 67 Brno

STAVBA 25 METROVÉHO BAŽENU MPS LUŽÁNKY

SO 01 – PLAVECKÝ BAŽEN

D.1.4c TPS ZDRAVOTECHNIKA–VODOVOD SPRCHY

CENTROPROJEKT GROUP a.s.
Milady Horákové 81, 602 00 Brno
TEL: 541 321 411

CENTROPROJEKT

FORMÁT	
DATUM	06/2020
STUPEŇ	DPS
MĚŘÍTKO	1:50
ČÍSLO STAVBY	17/004
ČÍSLO VÝKRESU	D1T D 03