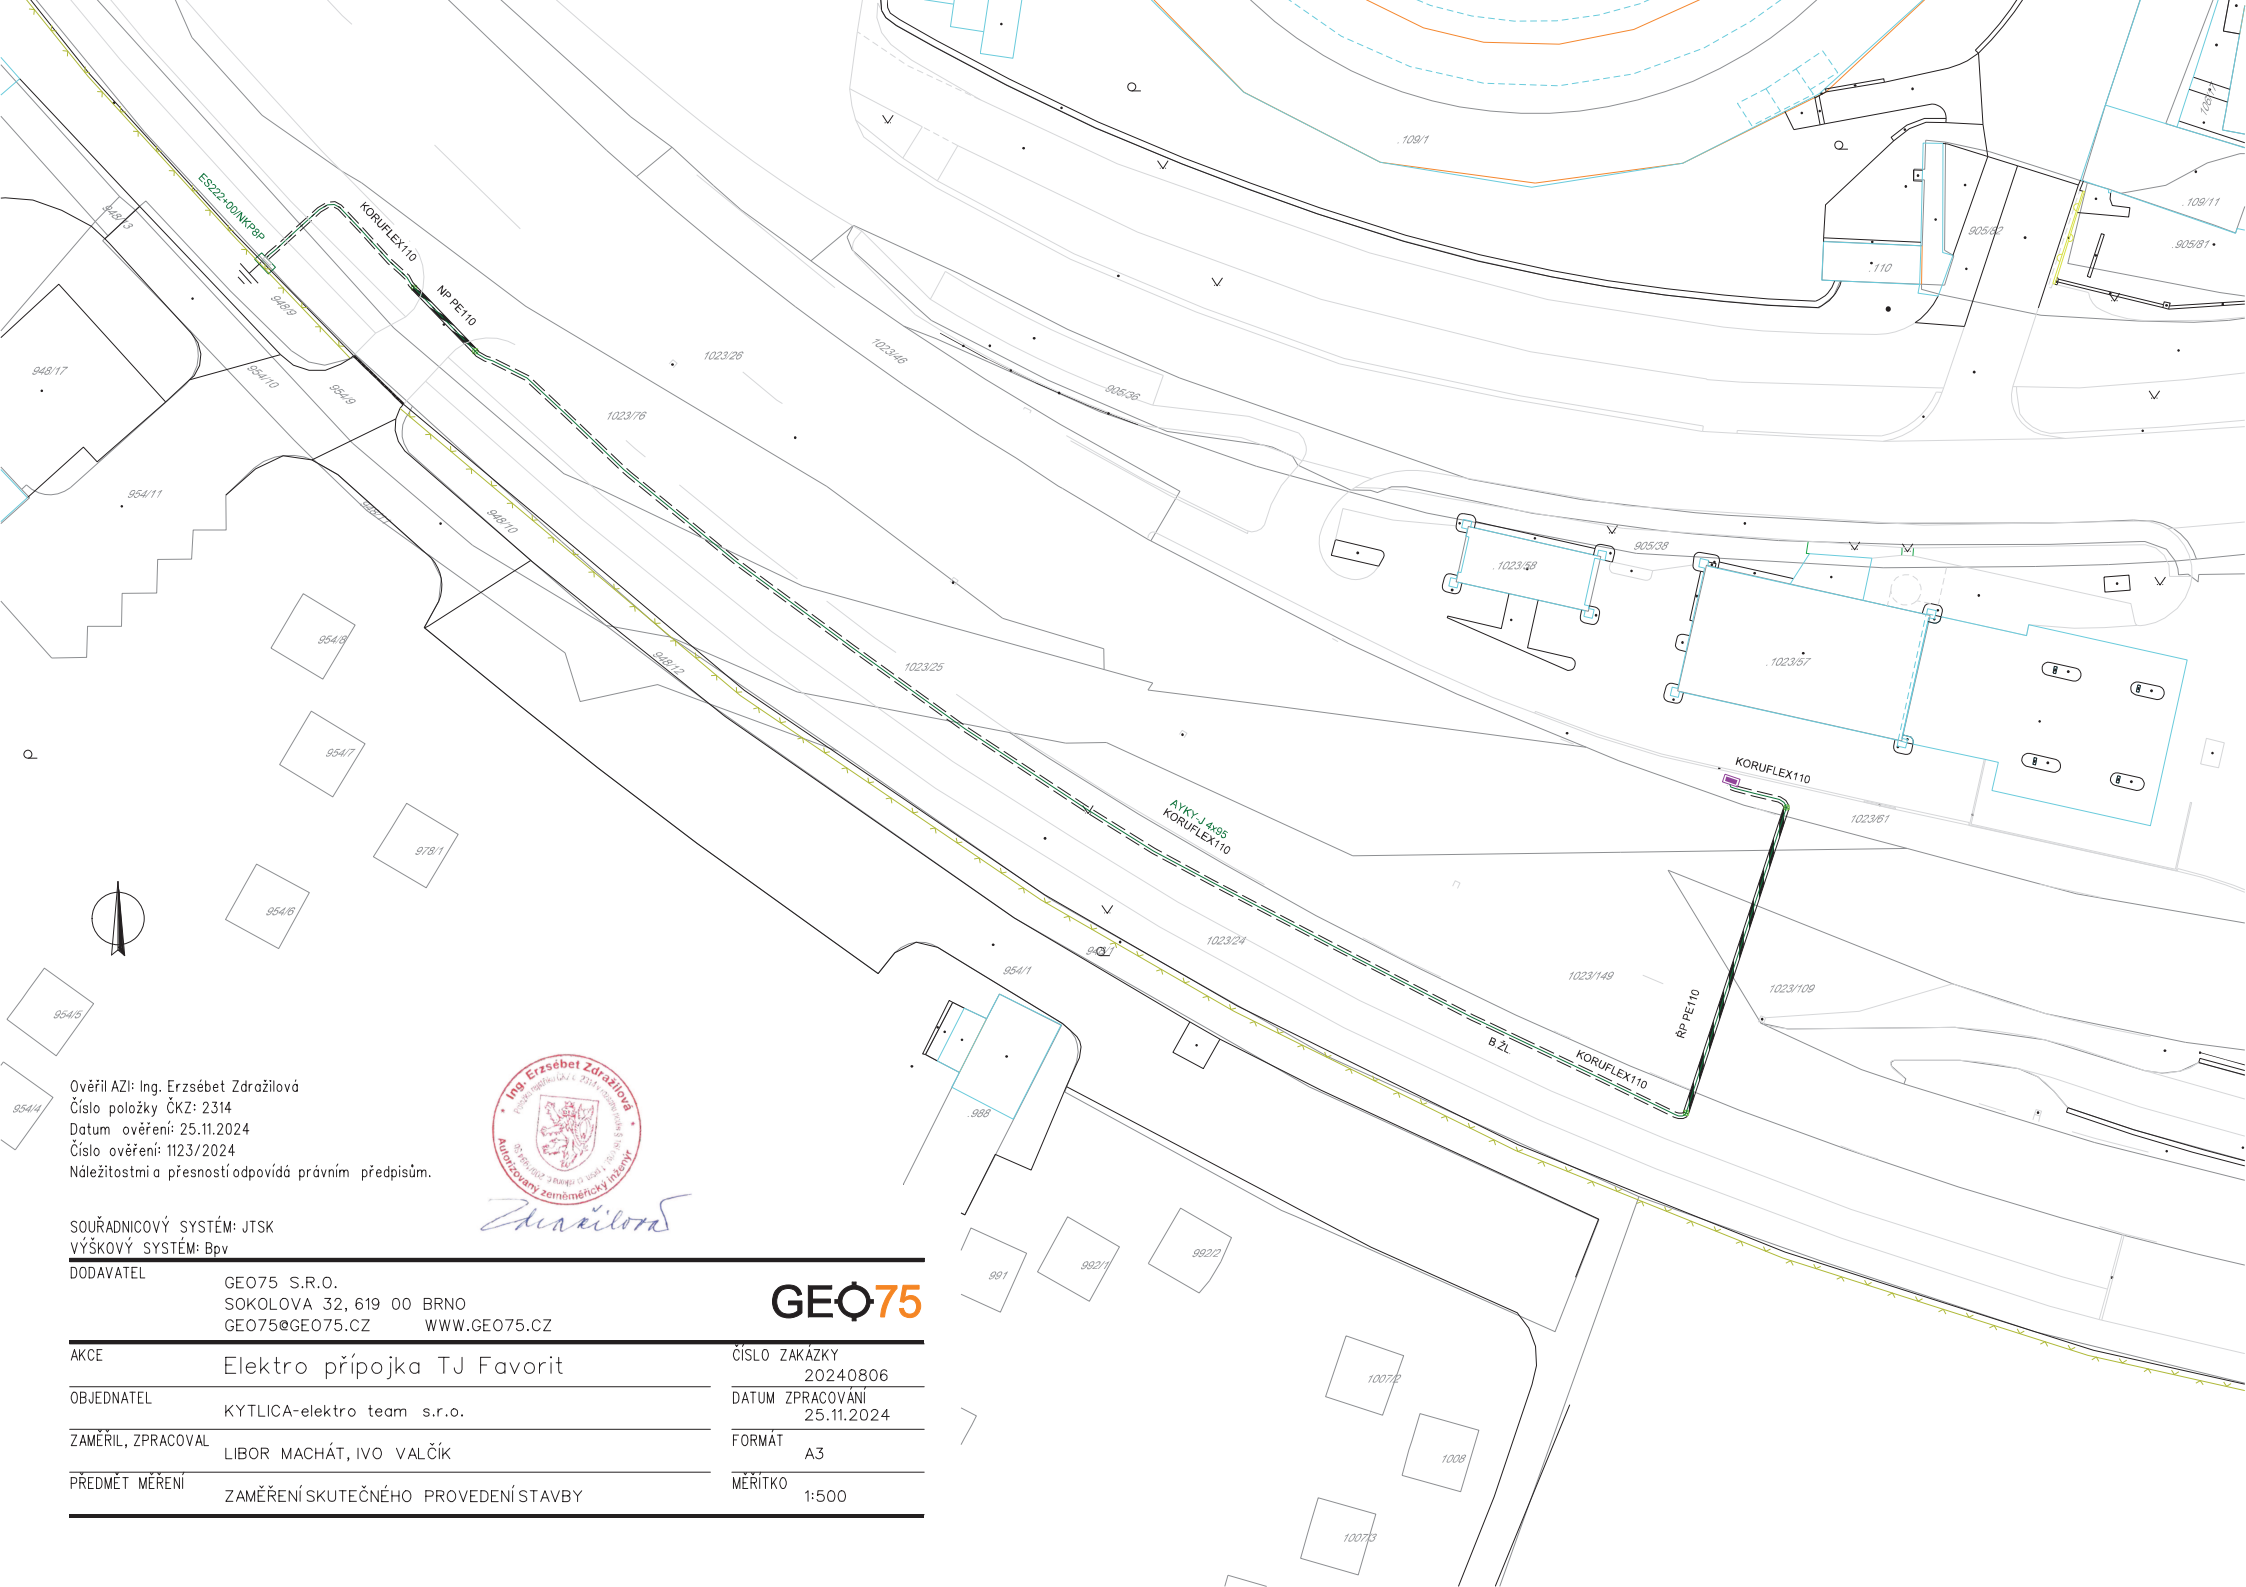

Ověřil AZI: Ing. Erzsébet Zdražilová
Číslo položky ČKZ: 2314
Datum ověření: 25.11.2024
Číslo ověření: 1123/2024
Náležitostmi a přesností odpovídá právním předpisům.

Ing. Erzsébet Zdražilová
Autorizovaný zeměměřický inženýr

SOUŘADNICOVÝ SYSTÉM: JTSK
VÝŠKOVÝ SYSTÉM: Bpv

DODAVATEL	GEO75 S.R.O. SOKOLOVA 32, 619 00 BRNO GEO75@GEO75.CZ WWW.GEO75.CZ		
AKCE	Elektro přípojka TJ Favorit	ČÍSLO ZAKÁZKY	20240806
OBJEDNATEL	KYTLICA-elektro team s.r.o.	DATUM ZPRACOVÁNÍ	25.11.2024
ZAMĚŘIL, ZPRACOVAL	LIBOR MACHÁT, IVO VALČÍK	FORMÁT	A3
PŘEDMĚT MĚŘENÍ	ZAMĚŘENÍ SKUTEČNÉHO PROVEDENÍ STAVBY	MĚŘÍTKO	1:500