


ZÁKLADY - NOVÝ STAV

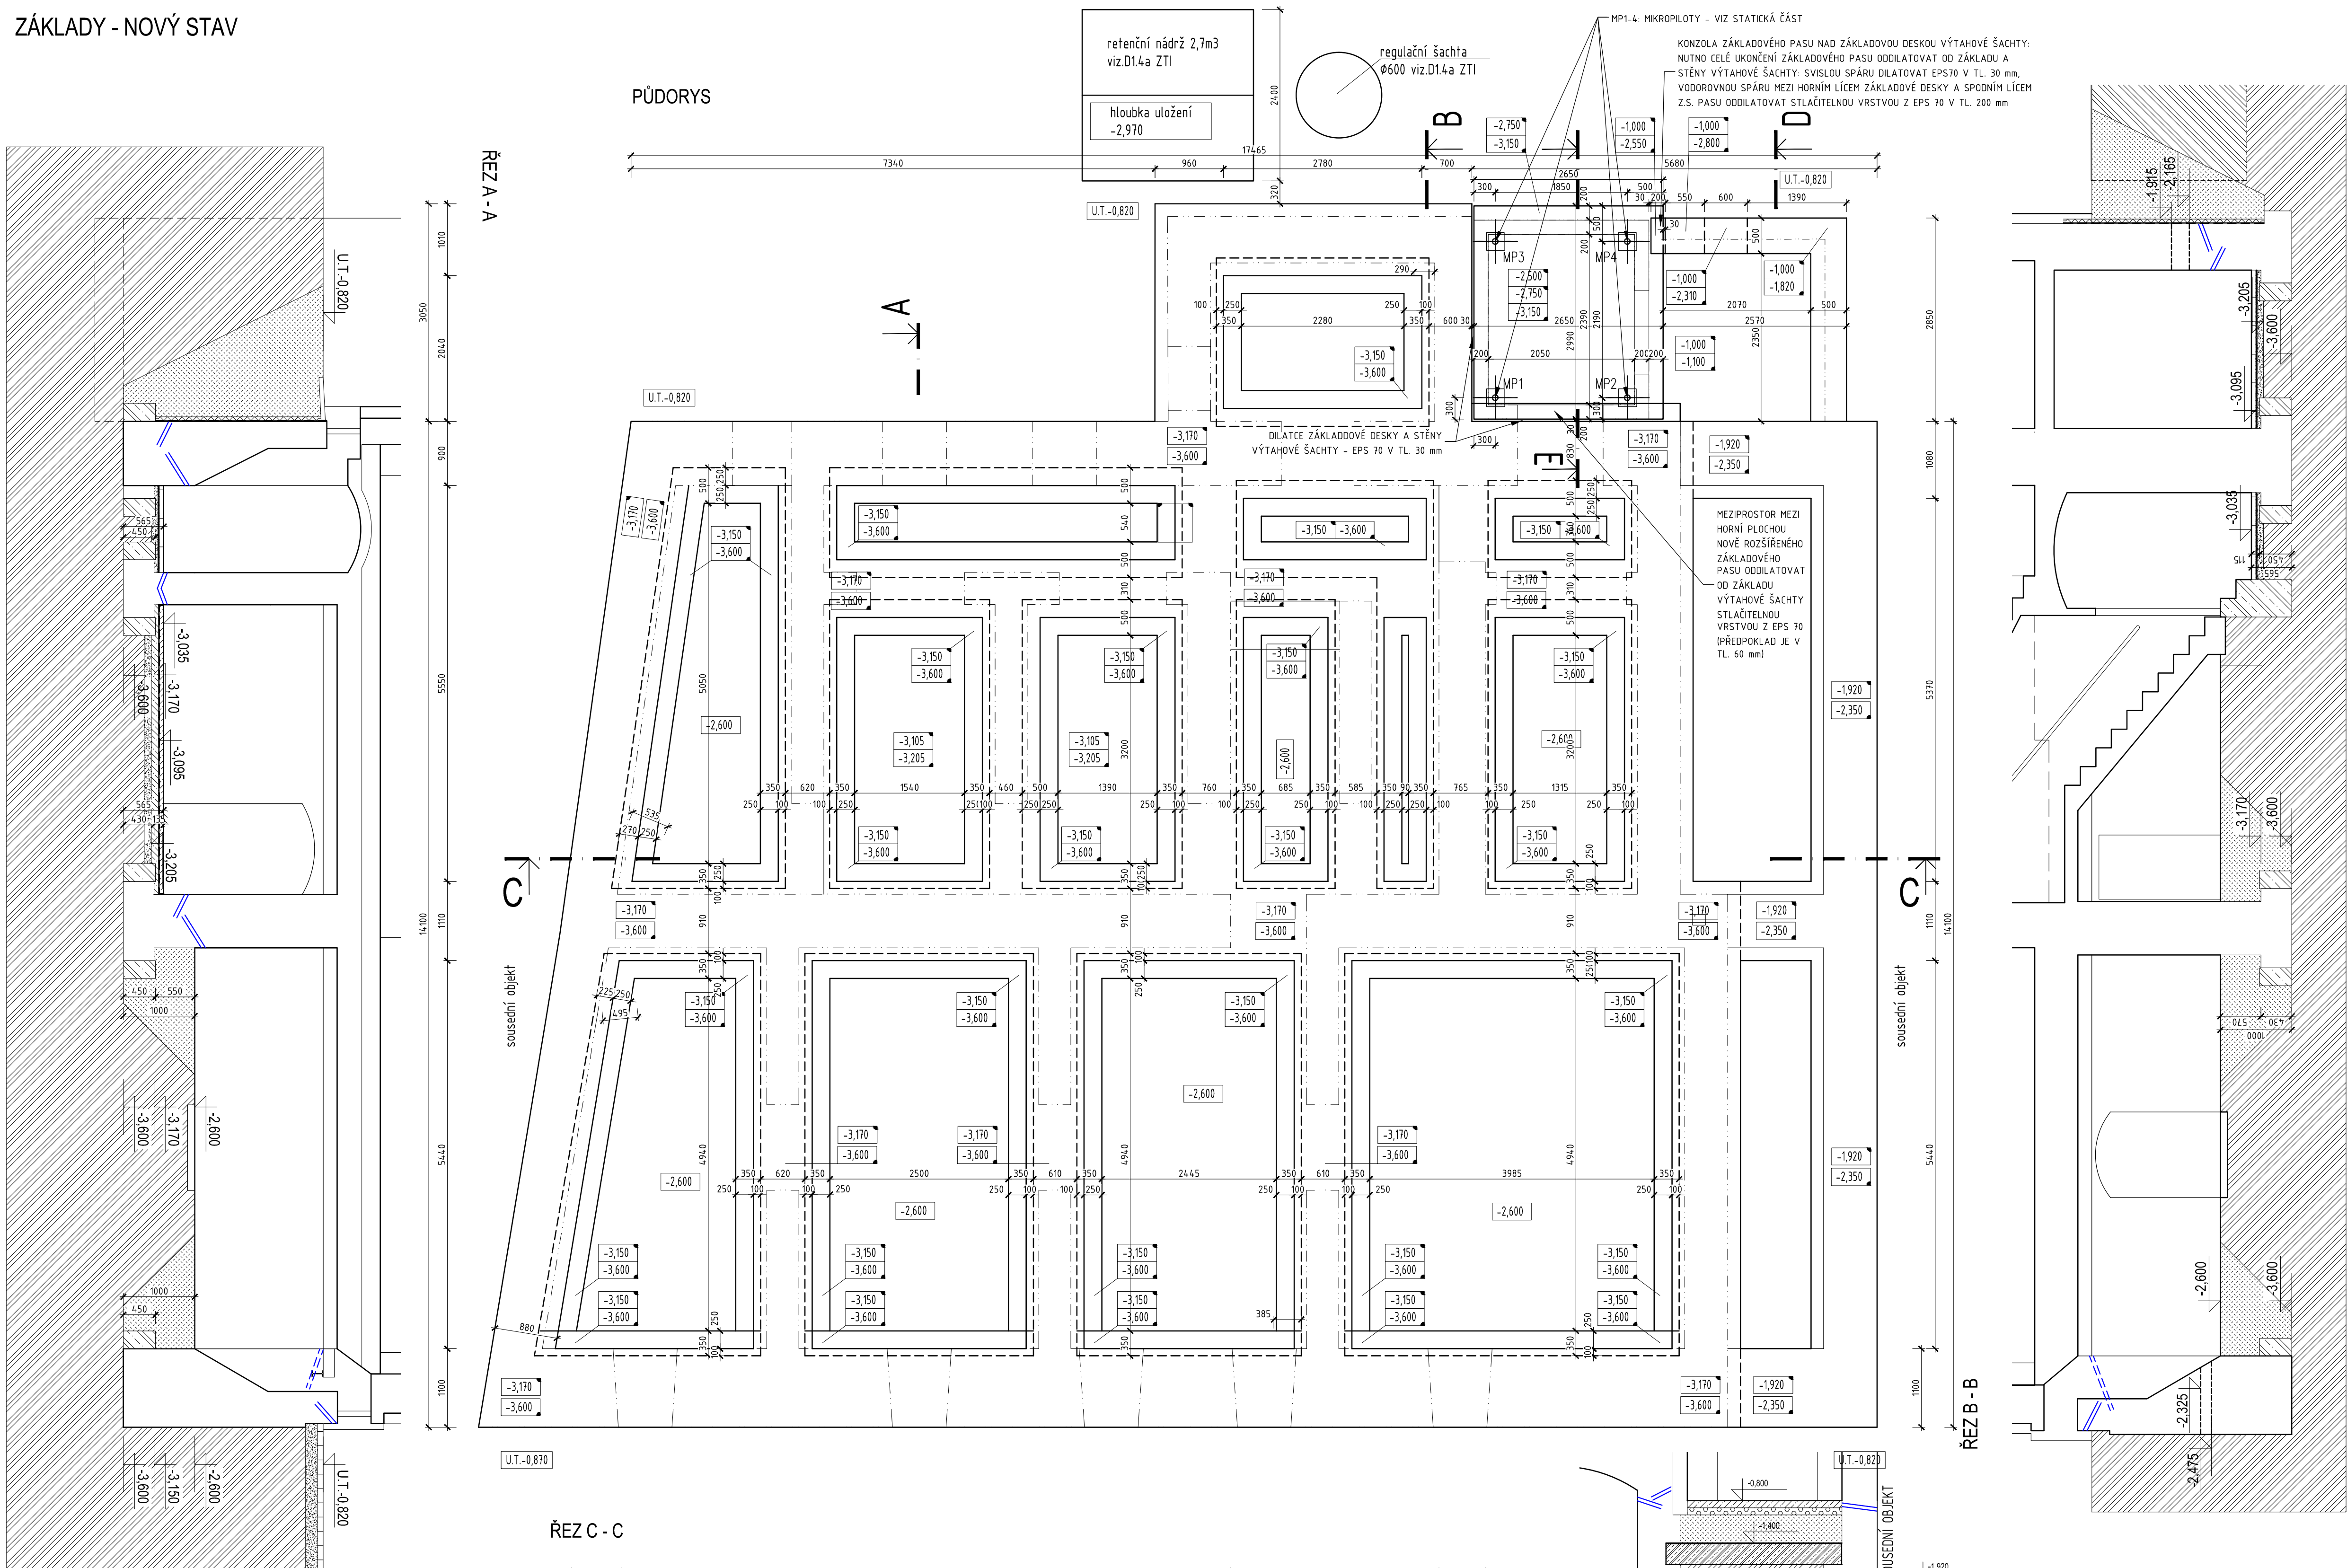

LEGENDA MATERIÁLŮ

- STÁVAJÍCÍ KONSTRUKCE
- ŽELEZOBETONOVÁ KONSTRUKCE
- KONTAKTNÍ ZATEPLOVACÍ SYSTÉM Z MINERÁLNÍ VLNÝ TL 160 mm
- NOPOVÁ FOLIE
- ZHUTNĚNÝ NÁSYP
- NÁSYP ZEMINOU
- CHEMICKÁ INJEKTÁŽ STÁVAJÍCÍCH ZDÍ PŘÍPADNÉ PODŘEZÁNÍ ZDVA

POZNÁMKA

NAVRH ZÁKLADŮ VYCHÁZÍ Z IGP VYHOTOVENÉHO V ČERVENCÍ 2017 FIRMOU HIG GEOLOGICKÁ SLUŽBA.

PROJEKT VYCHÁZÍ Z DOKUMENTACE STÁVAJÍCÍHO STAVU ZPRACOVANÉHO ATELIEREM BRANDŠTETR 09/2016
PŘED ZAHÁJENÍM STAVEBNÍCH PRACÍ JE POTŘEBA PROVĚRIT VŠECHNY KONSTRUKCE A ROZMĚRY NA MÍSTĚ

0,000 = 202,14 m n.m. (B.P.V.)

ZODPOVĚDNÝ PROJEKTANT		RAZÍTKO, PODPIS	
Ing. arch. Pavel Pekár P.P. Architects s.r.o., Slovinská 693/29, 612 00 Brno, CZ tel., fax : +420 541 210 454 email : pekar@pparchitects.cz			
STAVEBNÍK		Statutární město Brno Dominikánské náměstí 196/1, 602 00 Brno	
PROJEKTANT		P.P. Architects s.r.o. Slovinská 693/29, 612 00 Brno	
NÁZEV AKCE		Celková rekonstrukce bytového domu Plynárenská 263/8	
ČÁST		D.1 DOKUMENTACE STAVEBNÍHO NEBO INŽENÝRSKÉHO OBJEKTU	
ZPRACOVATEL ČÁSTI		P.P. Architects s.r.o., Slovinská 693/29, 612 00 Brno	
VYPRACOVAL		Ing. Jiří Müller, Ing. arch. Sylva Kočnarová, Ing. arch. Gabriela Liznarová	
ČÁST		D.1.1 ARCHITEKTONICKO-STAVEBNÍ ČÁST	
NÁZEV VÝKRESU		ZÁKLADY - NOVÝ STAV	
OZN. OBJEKTU		PROJEKTOVÁ ČÁST	
SO-01		D.1.1	
MĚŘÍTKO		ČÍSLO VÝKRESU	
1:100		09	