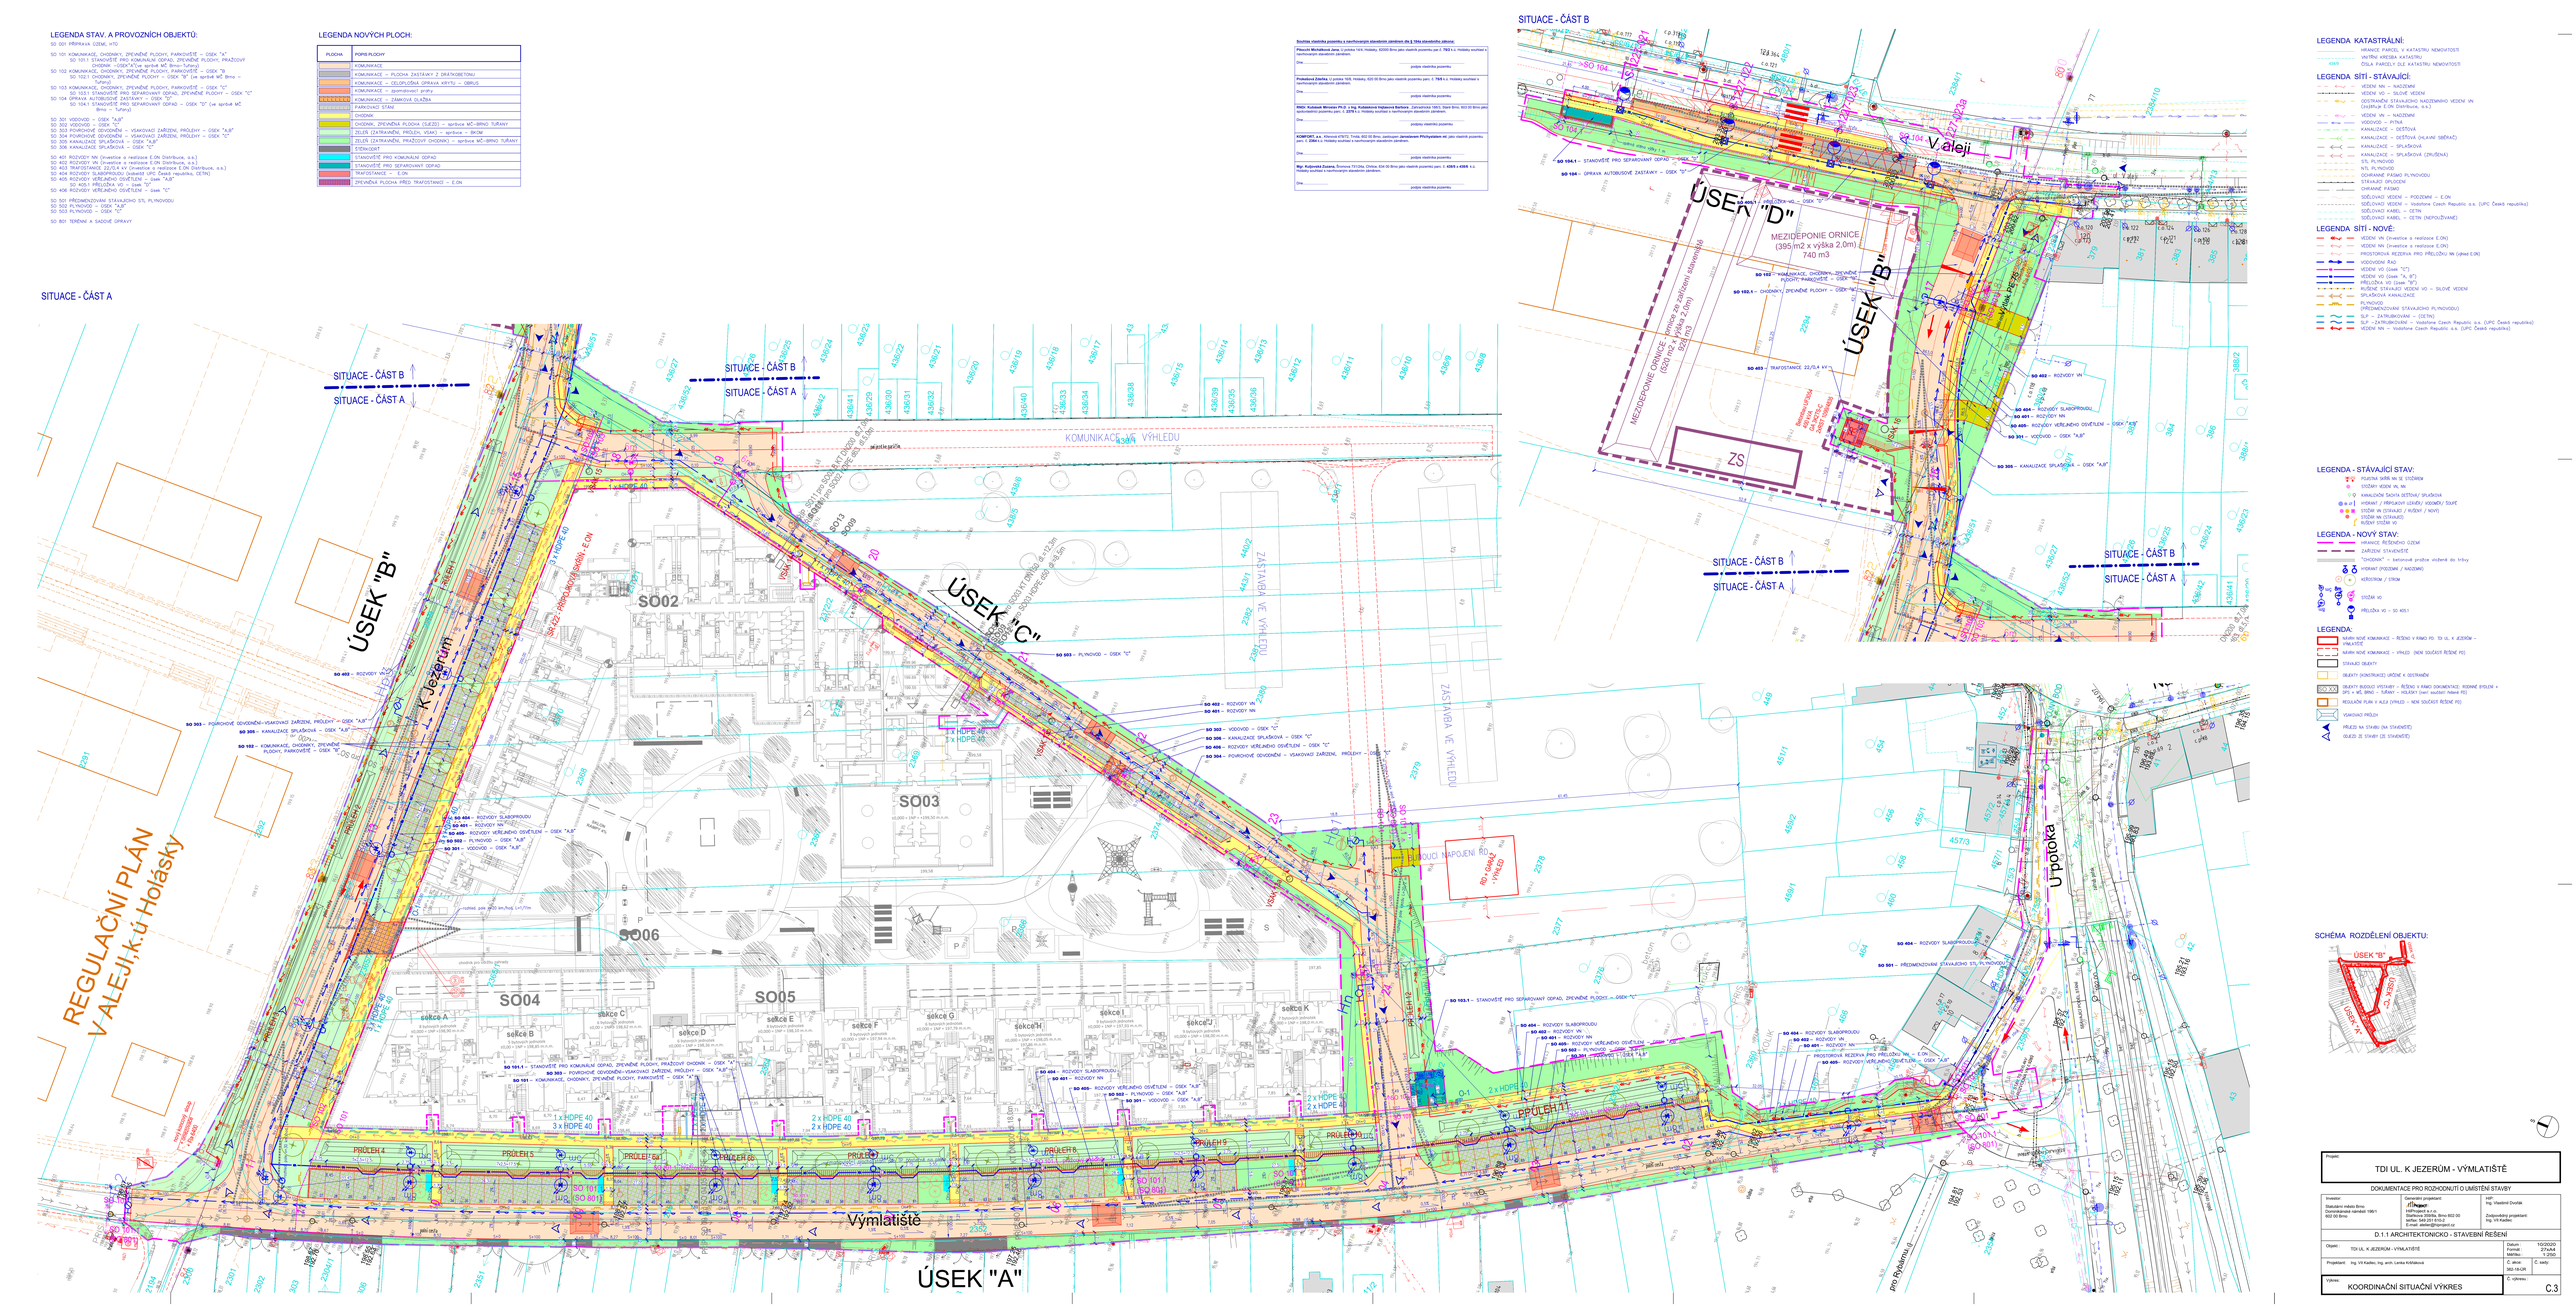
LEGENDA STAV. A PROVOZNÍCH OBJEKTŮ:
SO 001 PŘÍPRAVA ÚZEMÍ, VTO
SO 101 KOMUNIKACE, CHODNÍKY, ZPEVNĚNÉ PLOCHY, PARKOVIŠTĚ – OSEK "A"
SO 101.1 STANOVIŠTĚ PRO KOMUNÁLNÍ ODPAD, ZPEVNĚNÉ PLOCHY, PŘÍSTUPOVÝ CHODNÍK – OSEK "A" (i.e. správě MČ Brno-Tuřany)
SO 102 KOMUNIKACE, CHODNÍKY, ZPEVNĚNÉ PLOCHY, PARKOVIŠTĚ – OSEK "B"
SO 102.1 CHODNÍKY, ZPEVNĚNÉ PLOCHY – OSEK "B" (i.e. správě MČ Brno – Vinohrady)
SO 103 KOMUNIKACE, CHODNÍKY, ZPEVNĚNÉ PLOCHY, PARKOVIŠTĚ – OSEK "C"
SO 103.1 STANOVIŠTĚ PRO SEPAROVANÝ ODPAD, ZPEVNĚNÉ PLOCHY – OSEK "C"
SO 104 OPRAVNÁ AUTOBUSOVÉ ZASTÁVKY – OSEK "D"
SO 104.1 STANOVIŠTĚ PRO SEPAROVANÝ ODPAD – OSEK "D" (ve správě MČ Brno – Tuřany)
SO 301 VODOVOD – OSEK "A,B"
SO 302 VODOVOD – OSEK "C"
SO 303 POVRCHOVÉ ODVODNĚNÍ – VSAKOVACÍ ZAŘÍZENÍ, PRŮLEHY – OSEK "A,B"
SO 304 POVRCHOVÉ ODVODNĚNÍ – VSAKOVACÍ ZAŘÍZENÍ, PRŮLEHY – OSEK "C"
SO 305 KANALIZACE SPLAŠKOVÁ – ÚSEK "A,B"
SO 306 KANALIZACE SPLAŠKOVÁ – ÚSEK "C"
SO 401 ROZVODY NN (investice a realizace E.ON Distribuce, a.s.)
SO 402 ROZVODY VN (investice a realizace E.ON Distribuce, a.s.)
SO 403 TRAFOSTANICE 22/0,4 kV (investice a realizace E.ON Distribuce, a.s.)
SO 404 ROZVODY SLABOPROUDU (investice a realizace Vodafone, CETIN)
SO 405 ROZVODY VEŘEJNÉHO OSVĚTLENÍ – ÚSEK "A,B"
SO 405.1 PŘÍLOŽKA VO – ÚSEK "D"
SO 406 ROZVODY VEŘEJNÉHO OSVĚTLENÍ – ÚSEK "C"
SO 501 PŘEDMĚZOVÁNÍ STÁVAJÍCÍHO STL PLYNOVODU
SO 502 PLYNOVOD – OSEK "A,B"
SO 503 PLYNOVOD – OSEK "C"
SO 801 TERÉNNÍ A SADOVÉ ÚPRAVY
LEGENDA NOVÝCH PLOCH:
PLOCHA
POPIS PLOCHY
KOMUNIKACE
KOMUNIKACE – PLOCHA ZASTÁVKY Z ZÁMKOVÉ DLAŽBY
KOMUNIKACE – CELOPLOŠNÁ ÚPRAVA KRYTU – OBRUS
KOMUNIKACE – zpomalovací prahy
KOMUNIKACE – ZÁMKOVÁ DLAŽBA
PARKOVACÍ STÁNÍ
CHODNÍK
CHODNÍK, ZPEVNĚNÁ PLOCHA (CLEČ) – správce MČ–BRNO TUŘANY
ZELEŇ (ZATRAVNĚNÍ, PRŮLEHY, VSAK) – správce – BKOM
ZELEŇ (ZATRAVNĚNÍ, PŘÍSTUPOVÝ CHODNÍK) – správce MČ–BRNO TUŘANY
ŘÍČNÍ KORYTO
STANOVIŠTĚ PRO KOMUNÁLNÍ ODPAD
STANOVIŠTĚ PRO SEPAROVANÝ ODPAD
TRAFOSTANICE – E.ON
ZPEVNĚNÁ PLOCHA PŘED TRAFOSTANICÍ – E.ON
Souhlas vlastníka pozemku s navrhovaným stavebním záměrem dle § 184a stavebního zákona:
Přílevič Michalová Jana, U potoka 1443, Holásky, 62000 Brno jako vlastník pozemku parc.č. 7923 k.ú. Holásky souhlasí s navrhovaným stavebním záměrem.
Dne ..... podpis vlastníka pozemku
Prokešová Zdeňka, U potoka 1525, Holásky, 620 00 Brno jako vlastník pozemku parc.č. 7916 k.ú. Holásky souhlasí s navrhovaným stavebním záměrem.
Dne ..... podpis vlastníka pozemku
RWD, Kubásek Miroslav Ph.D. a Ing. Kubásková Vojtěchová Barbora , Zahradníkova 1063, Starý Brno, 602 00 Brno jako vlastníci pozemku parc.č. 2276/1 k.ú. Holásky souhlasí s navrhovaným stavebním záměrem.
Dne ..... podpis vlastníka pozemku
KOMFORT, a.s., Hlinová 470/72, Trnitá, 602 00 Brno, zastoupen Jaroslavem Přichystalem ml. jako vlastník pozemku parc.č. 2364 k.ú. Holásky souhlasí s navrhovaným stavebním záměrem.
Dne ..... podpis vlastníka pozemku
Mgr. Kuljovská Zuzana, Šumnova 772 Chrlice, Chrlice, 634 00 Brno jako vlastník pozemku parc.č. 4509/4 a 4509/5 k.ú. Holásky souhlasí s navrhovaným stavebním záměrem.
Dne ..... podpis vlastníka pozemku
SITUACE - ČÁST A
SITUACE - ČÁST B
ÚSEK "A"
ÚSEK "B"
ÚSEK "C"
ÚSEK "D"
REGULAČNÍ PLÁN V ALEJI,k.ú Holásky
K Jezeru
U potoka
V aleji
Pro Rybníky II
Výmlatiště
KOMUNIKACE K VÝHLEDU
ZASTÁVKA VE VÝHLEDU
MEZIDEPONIE ORNICE (395m2 x výška 2,0m) 740 m3
ZS
SO01
SO02
SO03
SO04
SO05
SO06
PRŮLEH 1
PRŮLEH 2
PRŮLEH 3
PRŮLEH 4
PRŮLEH 5
PRŮLEH 6
PRŮLEH 7
PRŮLEH 8
PRŮLEH 9
PRŮLEH 10
PRŮLEH 11
SO 303 – POVRCHOVÉ ODVODNĚNÍ–VSAKOVACÍ ZAŘÍZENÍ, PRŮLEHY – OSEK "A,B"
SO 305 – KANALIZACE SPLAŠKOVÁ – OSEK "A,B"
SO 102 – KOMUNIKACE, CHODNÍKY, ZPEVNĚNÉ PLOCHY, PARKOVIŠTĚ – OSEK "A,B"
SO 402 – ROZVODY VN
SO 404 – ROZVODY SLABOPROUDU
SO 401 – ROZVODY NN
SO 405 – ROZVODY VEŘEJNÉHO OSVĚTLENÍ – OSEK "A,B"
SO 501 – PŘEDMĚZOVÁNÍ STÁVAJÍCÍHO STL PLYNOVODU
SO 502 – PLYNOVOD – OSEK "A,B"
SO 301 – VODOVOD – OSEK "A,B"
SO 103.1 – STANOVIŠTĚ PRO SEPAROVANÝ ODPAD, ZPEVNĚNÉ PLOCHY – OSEK "C"
SO 303 – POVRCHOVÉ ODVODNĚNÍ–VSAKOVACÍ ZAŘÍZENÍ, PRŮLEHY – OSEK "C"
SO 304 – POVRCHOVÉ ODVODNĚNÍ – VSAKOVACÍ ZAŘÍZENÍ, PRŮLEHY – OSEK "C"
SO 302 – VODOVOD – OSEK "C"
SO 306 – KANALIZACE SPLAŠKOVÁ – OSEK "C"
SO 406 – ROZVODY VEŘEJNÉHO OSVĚTLENÍ – OSEK "C"
SO 503 – PLYNOVOD – OSEK "C"
SO 104.1 – STANOVIŠTĚ PRO SEPAROVANÝ ODPAD – OSEK "D"
SO 104 – OPRAVNÁ AUTOBUSOVÉ ZASTÁVKY – OSEK "D"
SO 405.1 – PŘÍLOŽKA VO – OSEK "D"
SO 403 – TRAFOSTANICE 22/0,4 kV
SO 102 – KOMUNIKACE, CHODNÍKY, ZPEVNĚNÉ PLOCHY – OSEK "D"
SO 102.1 – CHODNÍKY, ZPEVNĚNÉ PLOCHY – OSEK "D"
PROSTOROVÁ REZERVA PRO PŘÍLOŽKU VN (výkaz E.ON)
PŘÍLOŽKA VO (SO 405.1)
PŘÍLOŽKA VO – SO 405.1
STÁVAJÍCÍ VEDENÍ VN, NN
STÁVAJÍCÍ VEDENÍ VO
STÁVAJÍCÍ VEDENÍ NN
STÁVAJÍCÍ VEDENÍ VN
STÁVAJÍCÍ VEDENÍ VO