


133104 Brno, Mendlovo náměstí - kanalizace a vodovod

Objekt vodovod

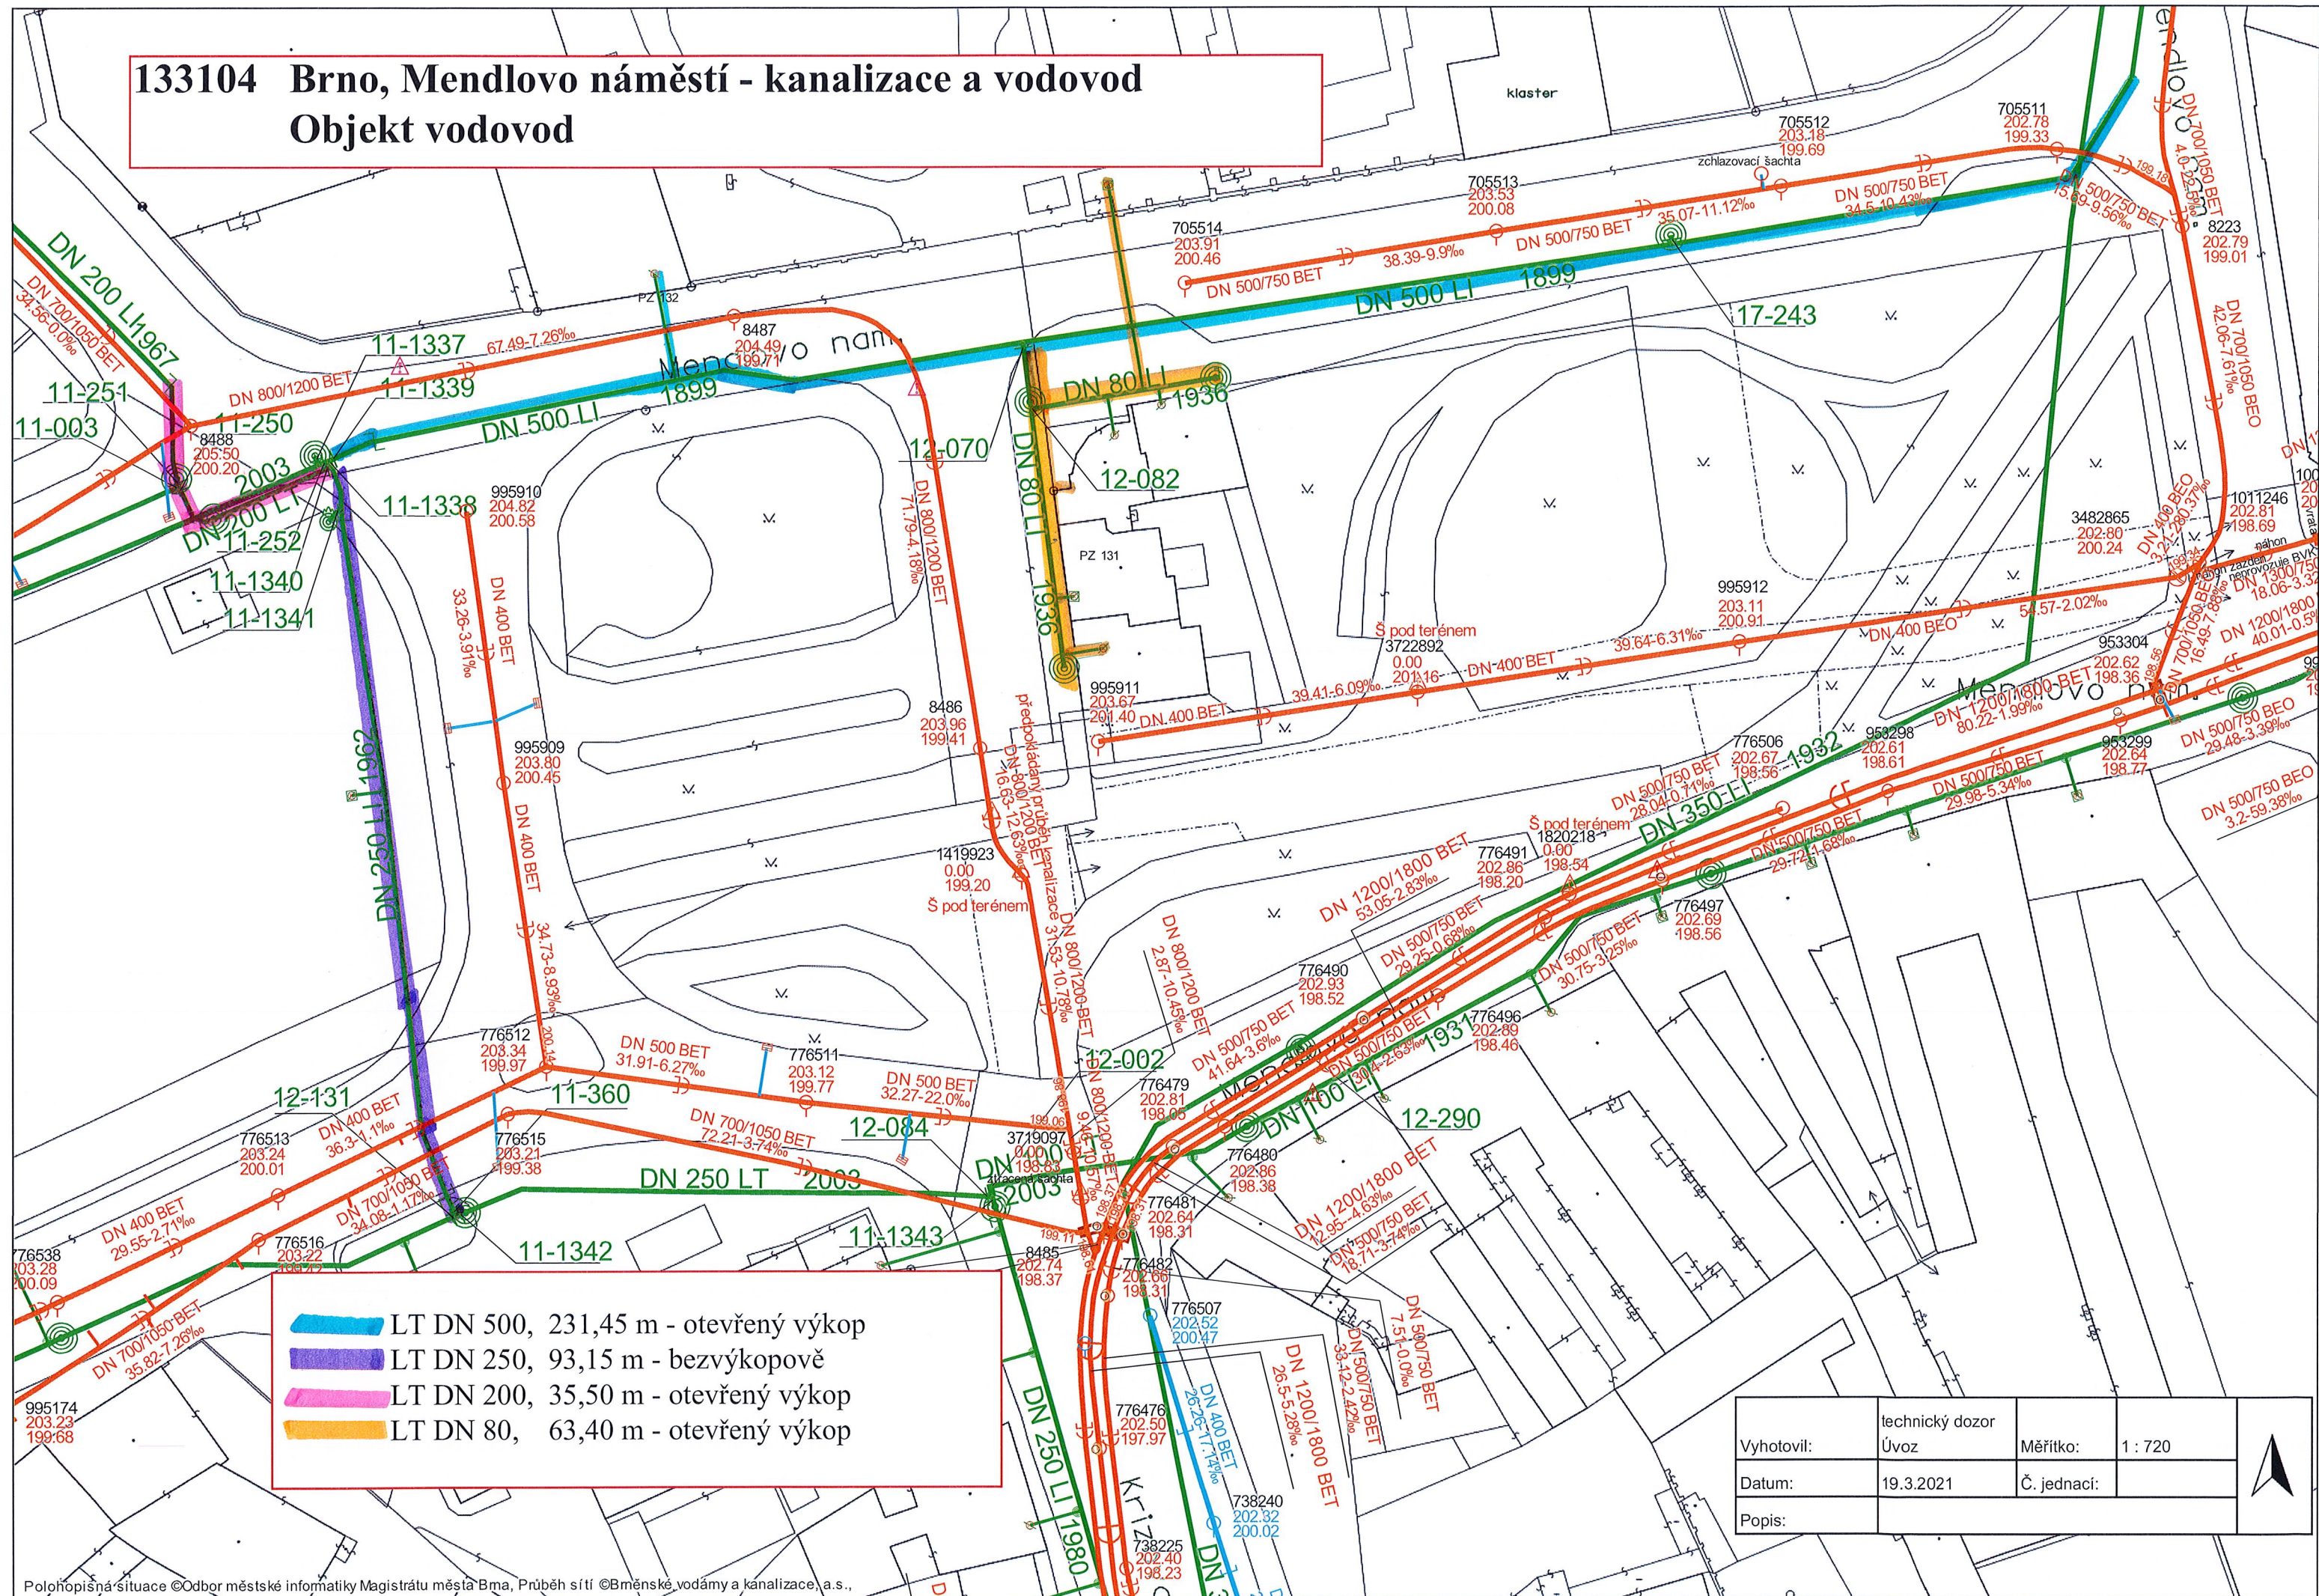

- █ LT DN 500, 231,45 m - otevřený výkop
- █ LT DN 250, 93,15 m - bezvýkopově
- █ LT DN 200, 35,50 m - otevřený výkop
- █ LT DN 80, 63,40 m - otevřený výkop

Vyhotovil:	technický dozor	Měřítko:	1 : 720
Datum:	19.3.2021	Č. jednací:	
Popis:			