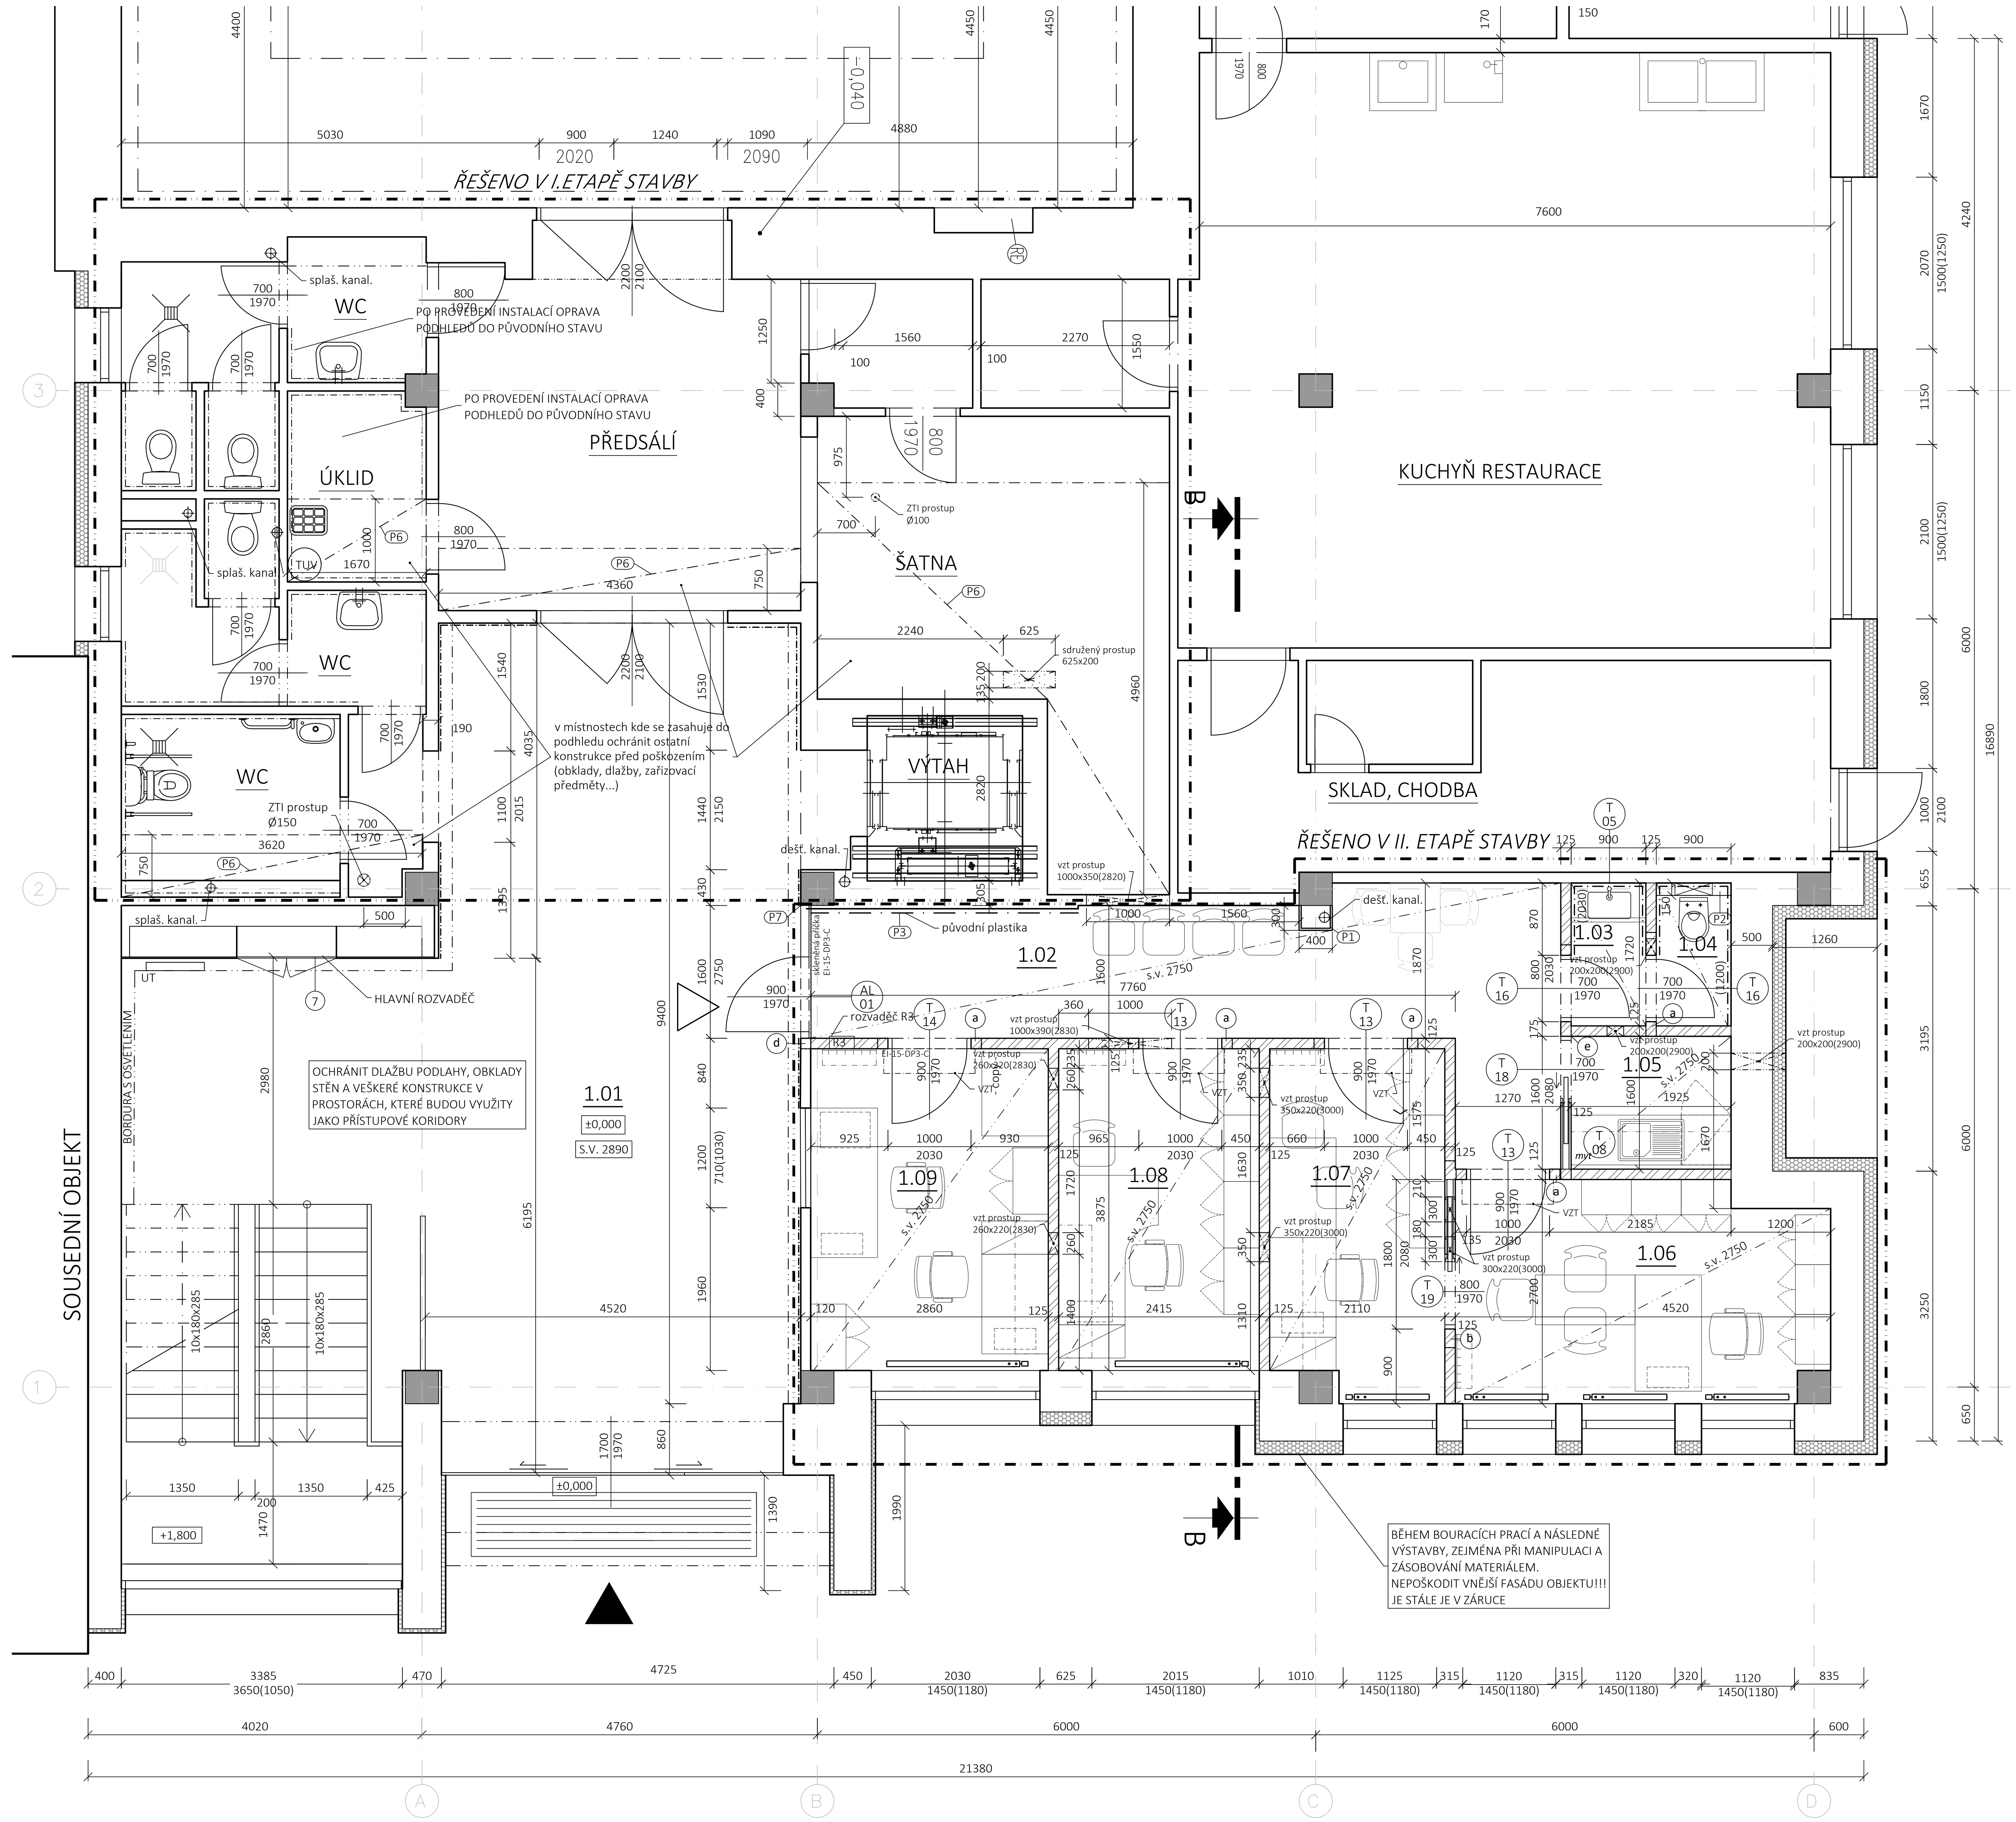

LEGENDA MÍSTNOSTÍ:

OZN.	ÚČEL MÍSTNOSTI	PLOCHA [m²]	S.V. PODHLED [m]	S.V. STROP [m]	DRUH PODLAHY		POVRCHOVÁ ÚPRAVA STĚN	POVRCHOVÁ ÚPRAVA STROPŮ	POZNÁMKA
101	VSTUPNÍ HALA + SCHODIŠTĚ	71,35	2,89	2,89	KERAMICKÁ DLAŽBA		OBKLAD UMĚL.KÁMEN		
1.02	CHODBA	17,15	2,75	3,22	VINYL	SP.1	OMÍTKA, MALBA	SDK PODHLED	HLINÍKOVÁ SOKL. LIŠTA
1.03	PŘEDSÍŇKA	1,5	2,50	3,22	KERAMICKÁ DLAŽBA	SP.2	KERAMICKÝ OBKLAD	SDK PODHLED	KERAMICKÝ OBKLAD V = 2030 mm
1.04	WC	1,40	2,50	3,22	KERAMICKÁ DLAŽBA	SP.2	KERAMICKÝ OBKLAD	SDK PODHLED	KERAMICKÝ OBKLAD V = 1200 mm
1.05	KUCHYŇKA	3,10	2,75	3,22	VINYL	SP.1	OMÍTKA, MALBA	SDK PODHLED	HLINÍKOVÁ SOKL. LIŠTA
1.06	KANCELÁŘ SOC. ODBOR 1	11,65	2,75	3,22	VINYL	SP.1	OMÍTKA, MALBA	SDK PODHLED	HLINÍKOVÁ SOKL. LIŠTA
1.07	KANCELÁŘ SOC. ODBOR 2	8,70	2,75	3,22	VINYL	SP.1	OMÍTKA, MALBA	SDK PODHLED	HLINÍKOVÁ SOKL. LIŠTA
1.08	KANCELÁŘ UID	9,35	2,75	3,22	VINYL	SP.1	OMÍTKA, MALBA	SDK PODHLED	HLINÍKOVÁ SOKL. LIŠTA
1.09	PODATELNA	11,10	2,75	3,22	VINYL	SP.1	OMÍTKA, MALBA	SDK PODHLED	HLINÍKOVÁ SOKL. LIŠTA

VEŠKERÉ POVRCHOVÉ ÚPRAVY A VÝMALBY BUDOU PROVEDENY DLE POPISŮ UVEDENÝCH V ČÁSTI DOKUMENTACE - D.1.1.B-10_POVRCHOVÉ ÚPRAVY

LEGENDA MATERIÁLŮ

- STÁVAJÍCÍ KONSTRUKCE, PŘEDPOKLAD ZDĚNÉ KERAMICKÉ
- STÁVAJÍCÍ KONSTRUKCE
- STÁVAJÍCÍ KONSTRUKCE NOSNÝ PREFABRIKOVANÝ SKELET
- STÁVAJÍCÍ ZATEPLENÍ EPS TL. 160 mm
- NOVÉ ZDIVO ZE SYSTÉMOVÝCH KERAMICKÝCH AKU BLOKŮ D/Š/V 497x115x238 mm, OBJ. HMOT. 1130 kg/m³, Rw=47dB, NA MALTU P10
- NOVÉ KONSTRUKCE

LEGENDA PŘEKLADŮ

(a) SYSTÉMOVÝ KERAMICKÝ PŘEKLAD Š/V/D 115x71x1250 mm, POČET 5 KS

(b) SYSTÉMOVÝ KERAMICKÝ PŘEKLAD Š/V/D 115x71x2250 mm, POČET 1 KS

(d) SYSTÉMOVÝ KERAMICKÝ PŘEKLAD Š/V/D 115x71x1750 mm, POČET 1 KS

(e) OCELOVÝ PŘEKLAD 2x U120, L=2850mm, POČET 1 KS

POZNÁMKY

(P1) - OPLÁŠTĚNÍ ZE SÁDROKARTONOVÝCH DESEK TL. 12,5 mm NA OCELOVÉ POD KONSTRUKCI ZE ZINKOVANÝCH PROFILŮ

(P2) - INSTALAČNÍ PŘEDSTĚNA TL. 150 mm, VÝŠKA 1200 mm Z PÓROBETONOVÝCH TVÁRNIC D/V/Š 599x249x150 mm OBJ. HMOT. 500 kg/m^3 PEVNOST V TLAK 2,8 N/mm^2

(P3) - PŮVODNÍ PLASTIKU OCHRÁNIT BĚHEM PRACÍ A NÁSLEDNĚ ZAPRAVIT A PROVÉST NAPOJENÍ NA NOVÉ KONSTRUKCE

(P6) - PO PROVEDENÍ INSTALACÍ ZADĚLANÍ A OPRAVA PODHLEDŮ DO PŮVODNÍHO STAVU, RESPEKTOVAT PŮVODNÍ POUŽITÉ MATERIÁLY A SKLADBY

(P7) - DO SLOUPU UKOTVEN L PROFIL 100/100/8 KOTVA 2xM12, PRO ULOŽENÍ PŘEKLADU

- VÝŠKY OBLAKŮ JSOU ORIENTAČNÍ, VEŠKERÉ OBKLADY BUDOU PROVEDENY DLE ODSOUHLASENÝCH KLADEČSKÝCH PLÁNU
- INSTALAČNÍ PŘEDSTĚNY BUDOU OBLOŽENY Z ČELA I SHORA
- VEŠKERÉ PROSTUPY BUDOU PO PROVEDENI INSTALACÍ DOZDĚNY A UTĚSNĚNY TĚSNĚNÍ BUDE RESPEKTOVAT POŽADAVKY PBŘ
- MALÉ PROSTUPY BUDOU DLE POTŘEBY PŘEKLENUTY ÚHELNÍKY

±0,000 = 209,70 m.n.m (1.NP); výšk. systém Bpv

INVESTOR:	ÚMČ Maloměřice a Obřany - Selská 66, 614 00 Brno
MÍSTO:	ÚMČ Maloměřice a Obřany - Selská 66, 614 00 Brno
STUPEŇ:	**DOKUMENTACE PRO PROVEDENÍ STAVBY**
ODDÍL:	D.1.1 - ARCHITEKTONICKO STAVEBNÍ ŘEŠENÍ

POParch

POParch s.r.o., Volfova 8, 612 00 Brno | IČ 04593103

AKCE:

REKONSTRUKCE ADMINISTRATIVNÍ ČÁSTI RADNICE BRNO - MALOMĚŘICE A OBŘANY, SELSKÁ 66

ODPOVĚDNÝ PROJEKTANT:	Ing. arch. Marika Pajgrtová	HLAVNÍ INŽENÝR PROJEKTU:	Ing. arch. Marika Pajgrtová
VYPRACOVAL:	Ing. Jan Směták		

OBSAH VÝKRESU:	FORMÁT:	ČÍSLO ZAKÁZKY:	Č. VÝKR.	SADA:
PŮDORYS 1.NP NAVRŽENÝ STAV	8xA4	1809	**D.1.1.B-05**	
	DATUM: 10/2019	MĚŘÍTKO: 1:50		