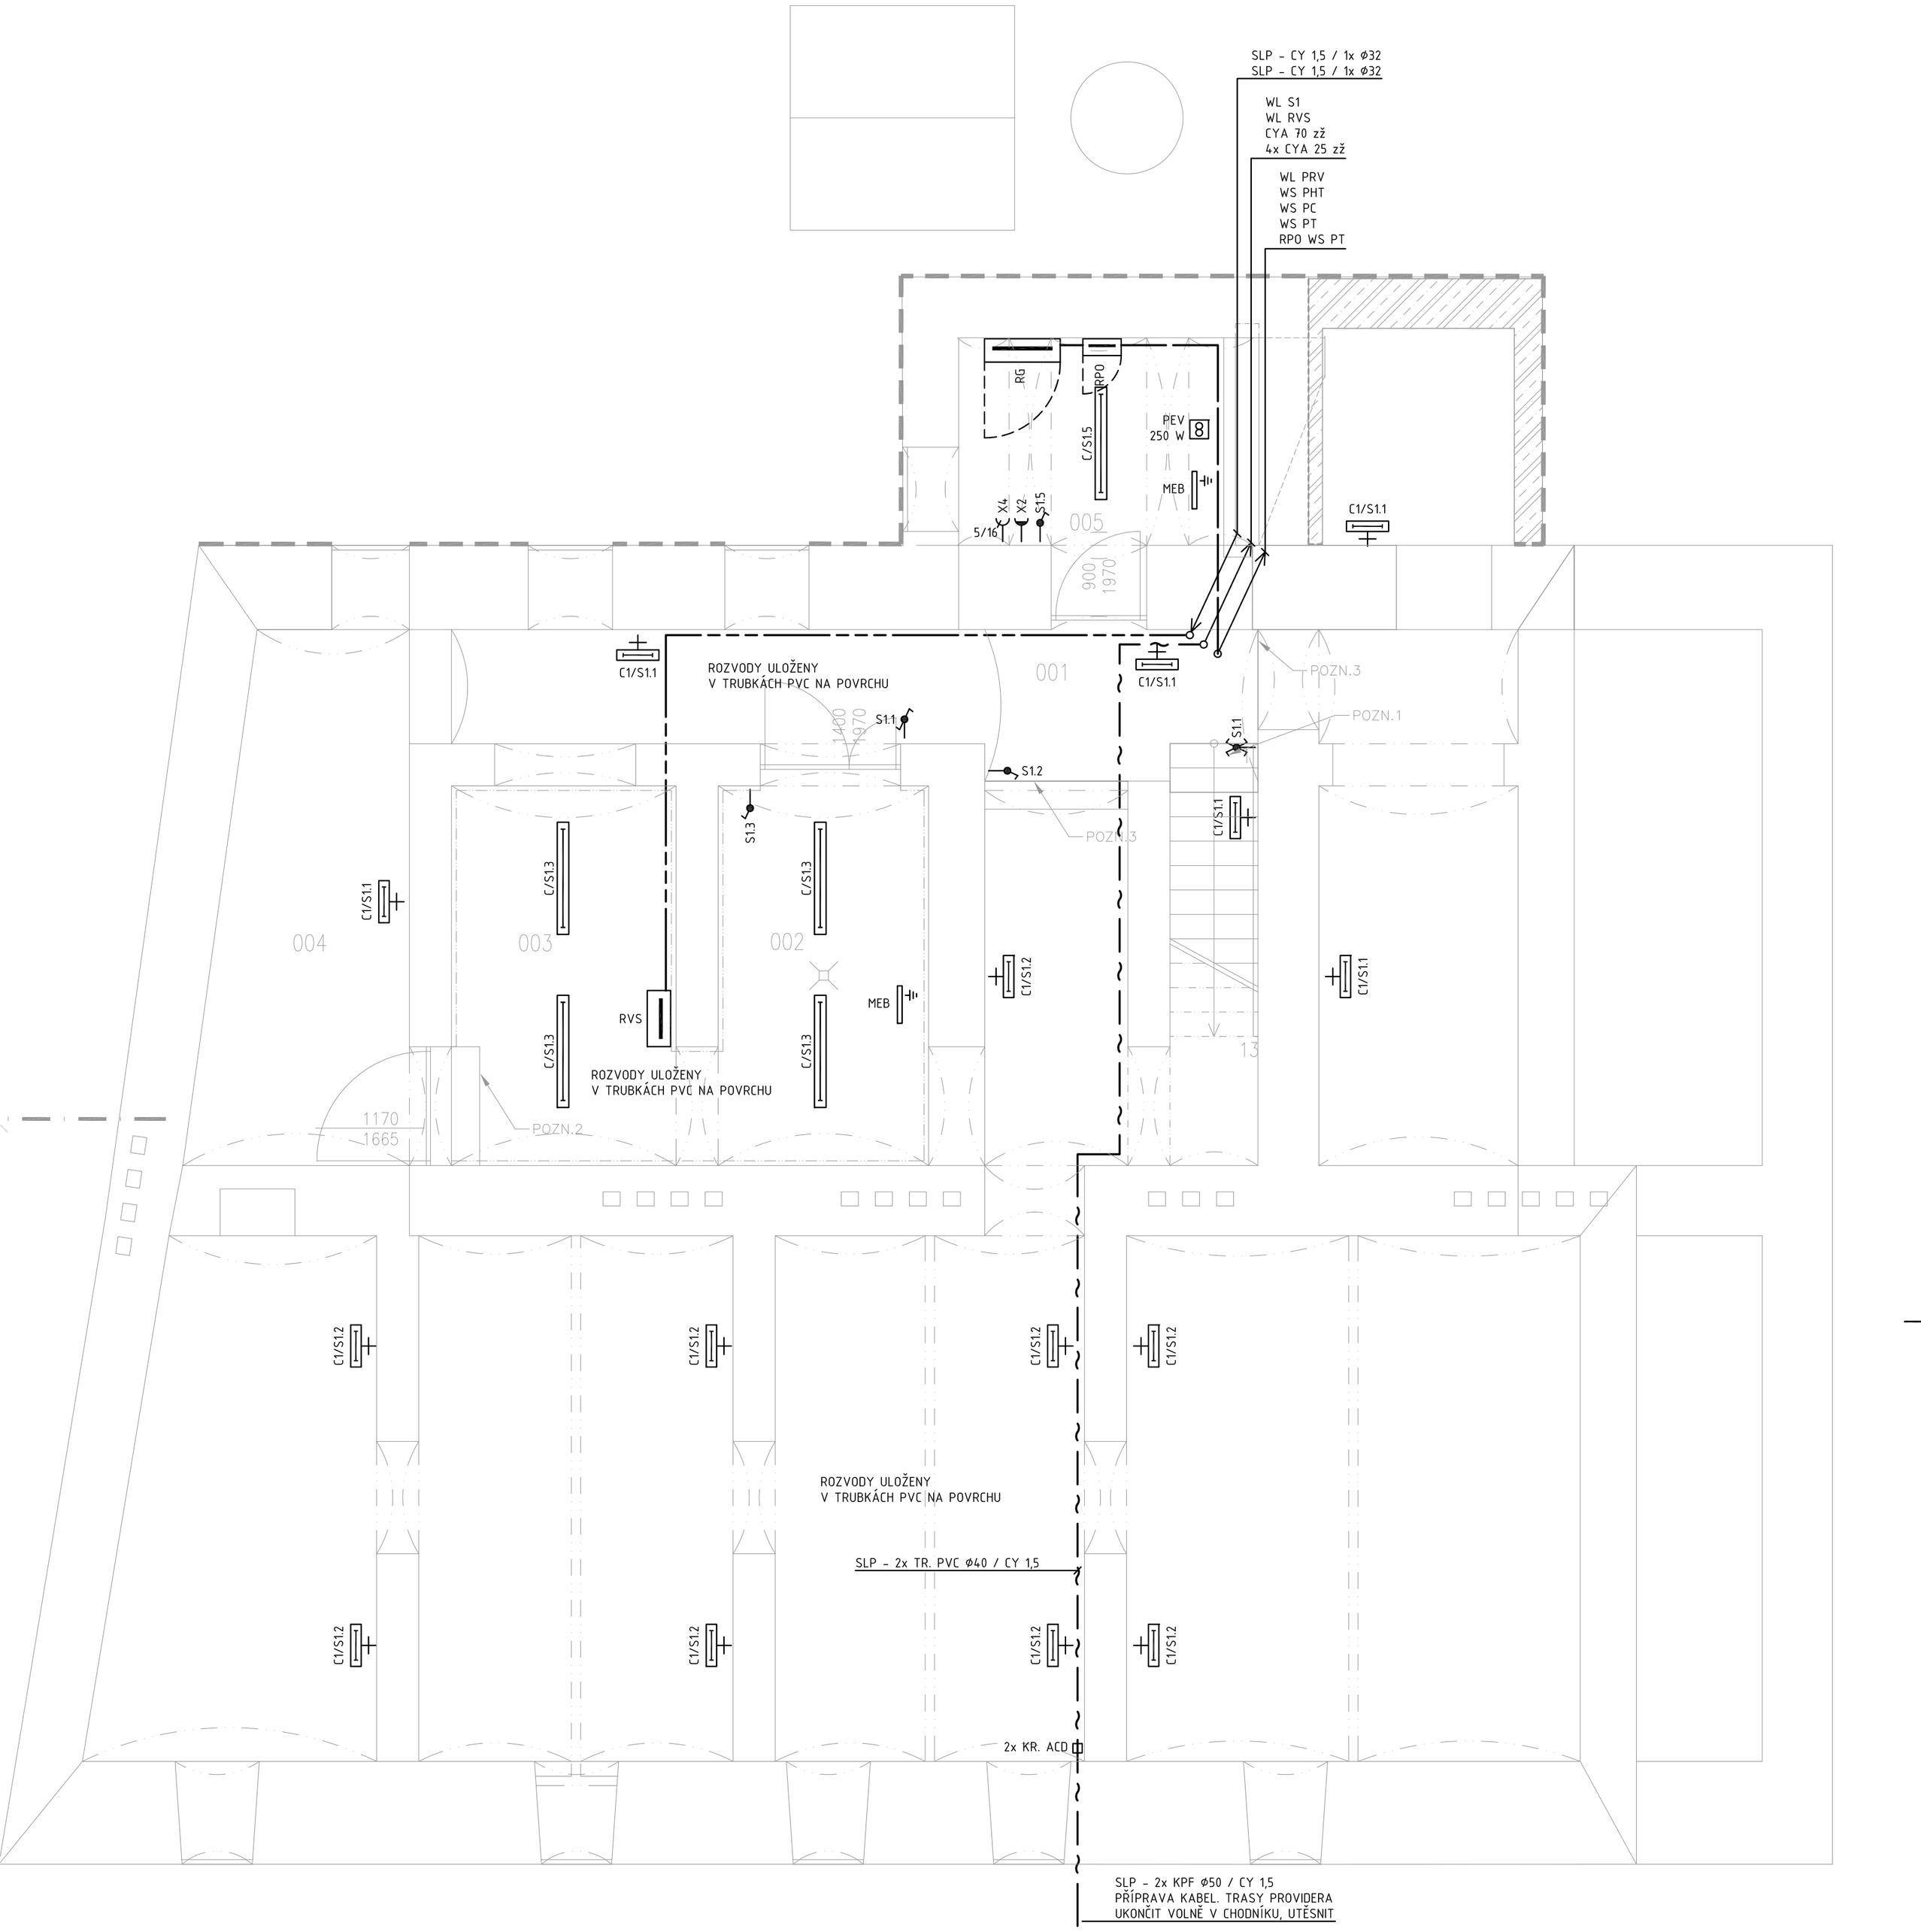

Č.M.	ÚČEL MÍSTNOSTI	PL. (M²)	POVRCHY			
			PODLAHA	STĚNY	STROP	POZNÁMKA
001	Chodba	15,3	Betonová dlažba	**Režné zdivo**	Cihelná klenba	
002	Předávací stanice tepla	9,1	Cementová stěrka	Keramický obklad v. 1,5 m	Cihelná klenba	
003		9,7	Cementová stěrka	Keramický obklad v. 1,5 m	Cihelná klenba	
004	Sklepní místnost	11,6	Hlína	**Režné zdivo**	Cihelná klenba	
005	Náhradní zdroj	7,8	Betonová dlažba	**Režné zdivo**	Cihelná klenba	

LEGENDA A POZNÁMKA:

VIZ. VÝKRES E 05

NAPĚŤOVÁ SOUSTAVA: 3 N PE AC 50 Hz, 400/230 V
DRUH ROZVODNÉ SÍTĚ NN: TN-C-S
STUPEŇ DŮLEŽITOSTI DODÁVKY EL. ENERGIE: 3
OCHRANA PŘED ÚRAZEM EL. PROUDEM DLE ČSN 33 2000-4-41 ed. 2:
NORMÁLNÍ: AUTOMATICKÝM ODPOJENÍM OD ZDROJE
DOPLNĚNÁ: OCHRANNÝM POSPOJOVÁNÍM
PROUDOVÝM CHRÁNIČEM
DOPLŇUJÍCÍM POSPOJOVÁNÍM
PROSTŘEDÍ DLE ČSN 33 2000-5-51: AB4, AB5, AB8

ZODPOVĚDNÝ PROJEKTANT	ING. JAROSLAV ZVONAŘ
OBJEDNATEL	Statutární město Brno Dominikánské náměstí 196/1, 602 00 Brno
ZHOTOVITEL	P.P. Architects s.r.o. Slovinská 29, 612 00 Brno
NÁZEV AKCE	Celková rekonstrukce bytového domu Plynárenská 263/8
ČÁST	D.1.4 TECHNIKA PROSTŘEDÍ STAVEB
ZPRACOVATEL ČÁSTI	ING. VOJTĚCH FLORIAN
VYPRACOVAL	ING. VOJTĚCH FLORIAN
d) e)	SILNOPROUDÁ ELEKTROTECHNIKA SLABOPROUDÁ ELEKTROTECHNIKA
NÁZEV VÝKRESU	PŮDORYS 1PP

RAZÍTKO, PODPIS

DATUM 2018-05
STUPEŇ DPS
ČÍSLO PARÉ

OZN. OBJEKTU	PROJEKTOVÁ ČÁST
SO 01	D.1.4

MĚŘÍTKO	ČÍSLO VÝKRESU
1:50	E 01