


ŘEZ A-A

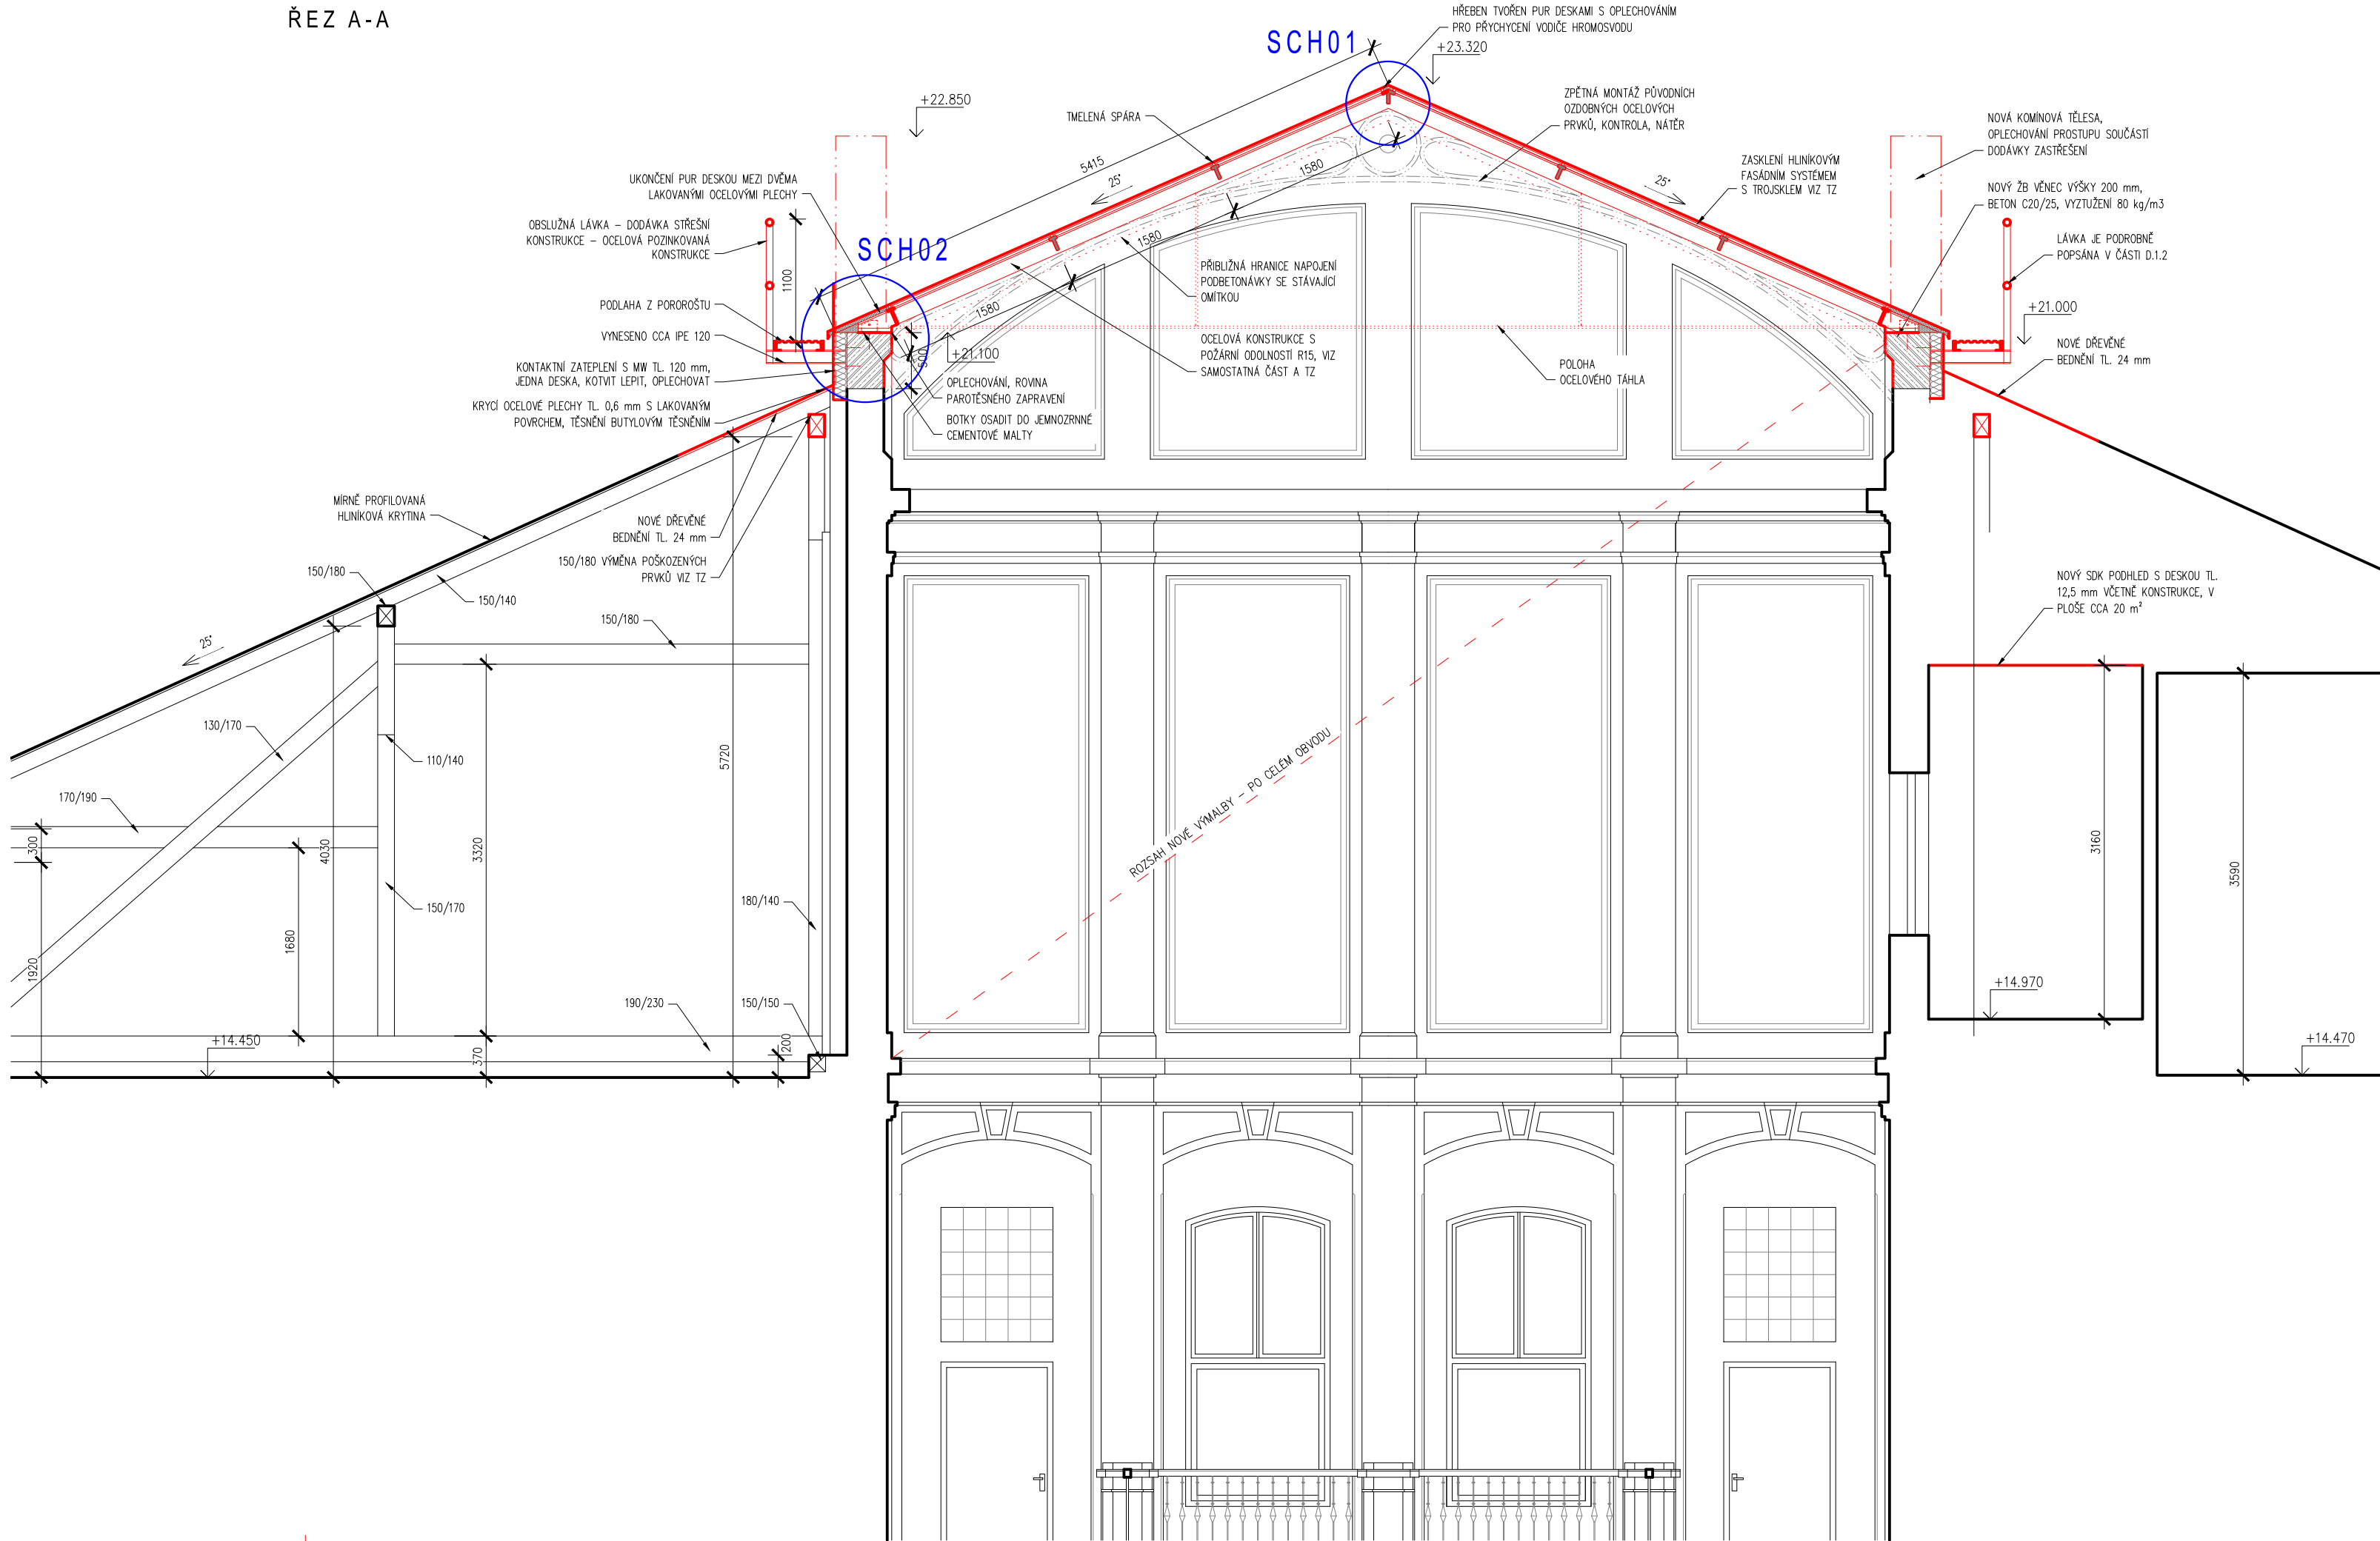

LEGENDA MATERIÁLŮ:

- STÁVAJÍCÍ KONSTRUKCE
- NOVÉ KONSTRUKCE OBECNĚ

vypracoval: Ing. Martin Němec	autorizoval: Ing. Martin Němec	Martin Němec projekce staveb, inženýring, poradenství aut.ing. ČKAIT 1004488 Podveská 14, 624 00 Brno iČ: 76366341
investor: Statutární město Brno, Dominikánské nám. 1, 601 67 Brno		
stupeň: DOKUMENTACE PRO PROVÁDĚNÍ STAVBY		část: D.1.1 arch. - stavební řešení
stavba: STAVEBNÍ ÚPRAVY OBJEKTU CEJL 61, BRNO VÝMĚNA ZASTŘEŠENÍ ATRIA	datum: 07/2019	
	měřítko: 1:50	
	č. paré:	
výkres: NOVÝ STAV - ŘEZ A-A		č. výkresu: D.1.1b.12