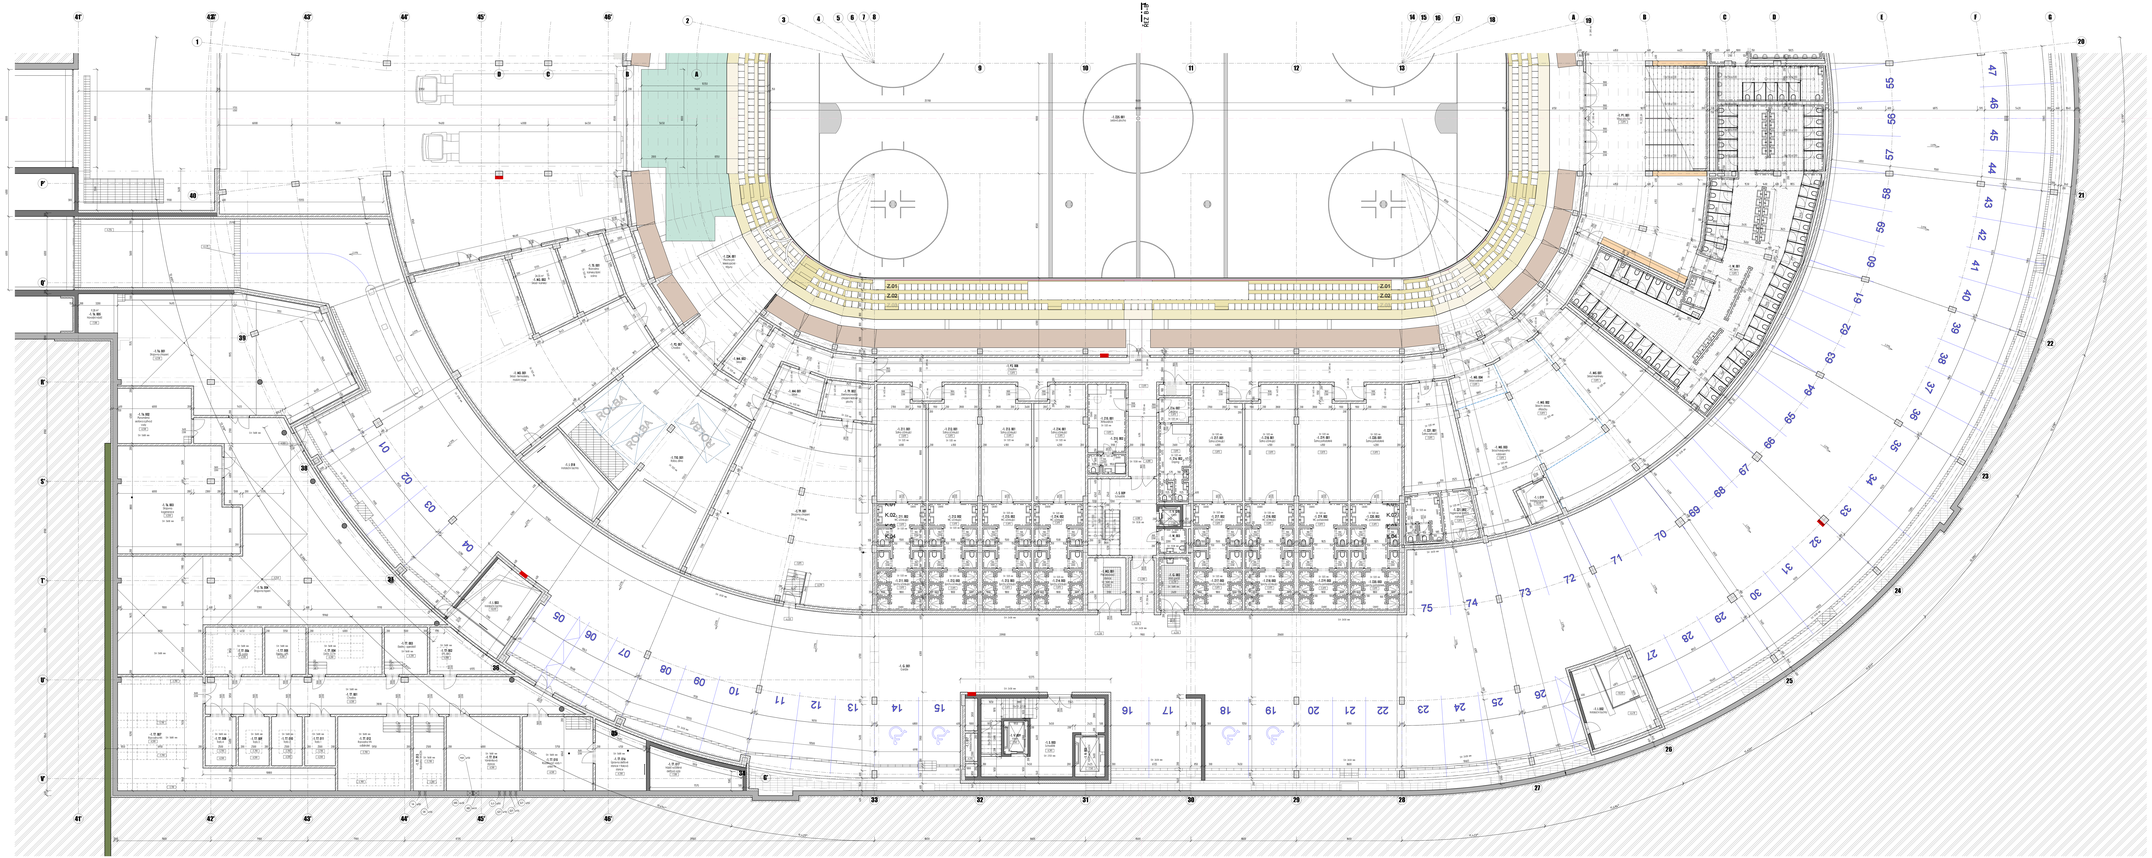

LEGENDA MATERIÁLŮ

- STAVEBNÍ FÓLIE PROTI PRONIKÁNÍ VLHKOSTI
- KOVOVÁ ZÁBRADELNÍ
- KOVOVÁ MŘÍŽE
- KOVOVÁ MŘÍŽE
- ŽELEZNÍ KOSOSLOUPOVÉ - VIZ PŘÍSLUŠNÉ VÝKRESY
- ŽELEZOBETONOVÉ PREFABRIKOVANÉ - VIZ PŘÍSLUŠNÉ VÝKRESY
- ŽELEZOBETONOVÉ MONOLITICK