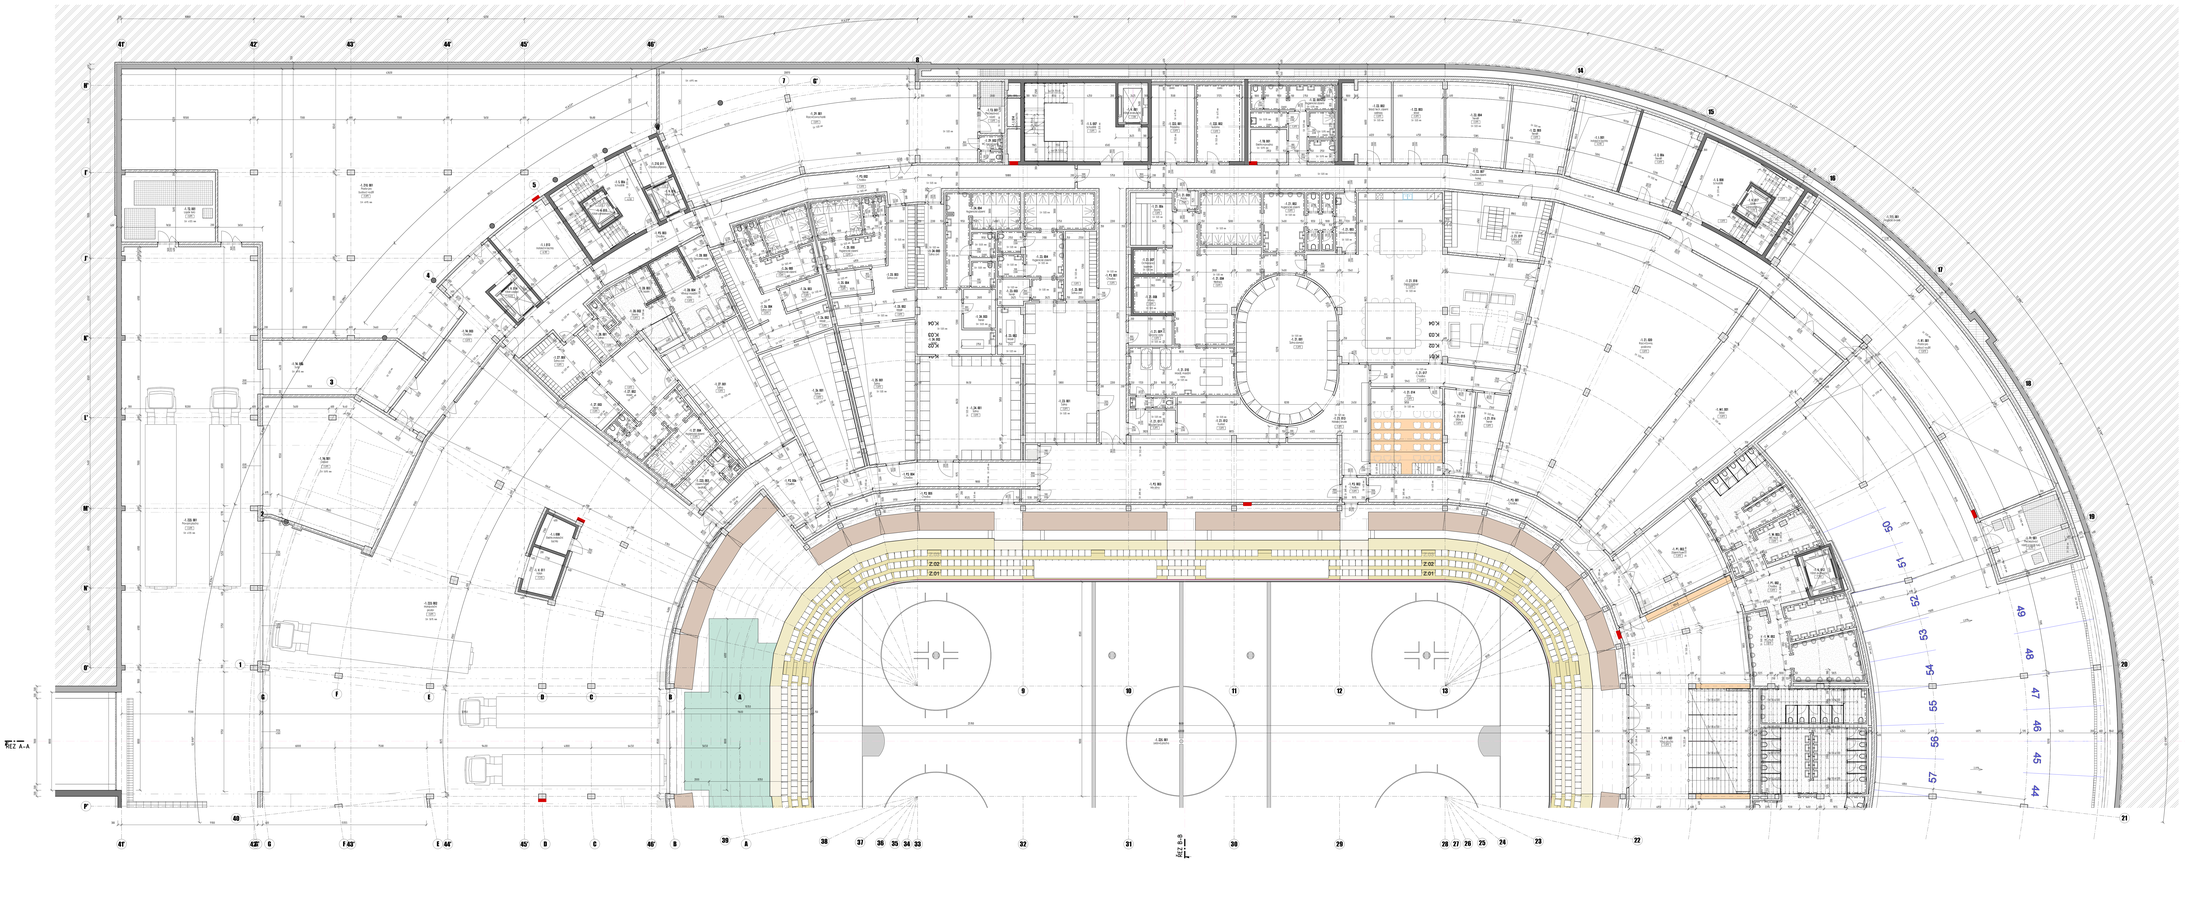

LEGENDA MATERIÁLŮ

- ŽELEZOBETONOVÉ MONOLITICKÉ KONSTRUKCE - NOSNÉ A VÝZTUŽNÉ SE ZÚ, STUPNĚ KONTAKTNÍ ŘEŠENÍ
- ŽELEZOBETONOVÉ PREFABRIKOVANÉ KONSTRUKCE - NOSNÉ A VÝZTUŽNÉ SE ZÚ, STUPNĚ KONTAKTNÍ ŘEŠENÍ
- ŽELEZOBETONOVÉ KONSTRUKCE MONOLITICKÉ KONSTRUKCE - NOSNÉ A VÝZTUŽNÉ SE ZÚ, STUPNĚ KONTAKTNÍ ŘEŠENÍ
- ČÍSLO PŘÍ 1 ČÍSLO ZÁKLADNÍ KONSTRUKCE BETON PRO PODLOŽÍ VČETNĚ ZÁKLADŮ, BETON PRO PODLOŽÍ VČETNĚ ZÁKLADŮ, VČ. ARMOVÁNÍ
- ZDIVO NOSNÉ - VNĚJŠÍ NOSNÉ STĚNY, VČ. ARMOVÁNÍ
- ZDIVO NOSNÉ - VNITŘN