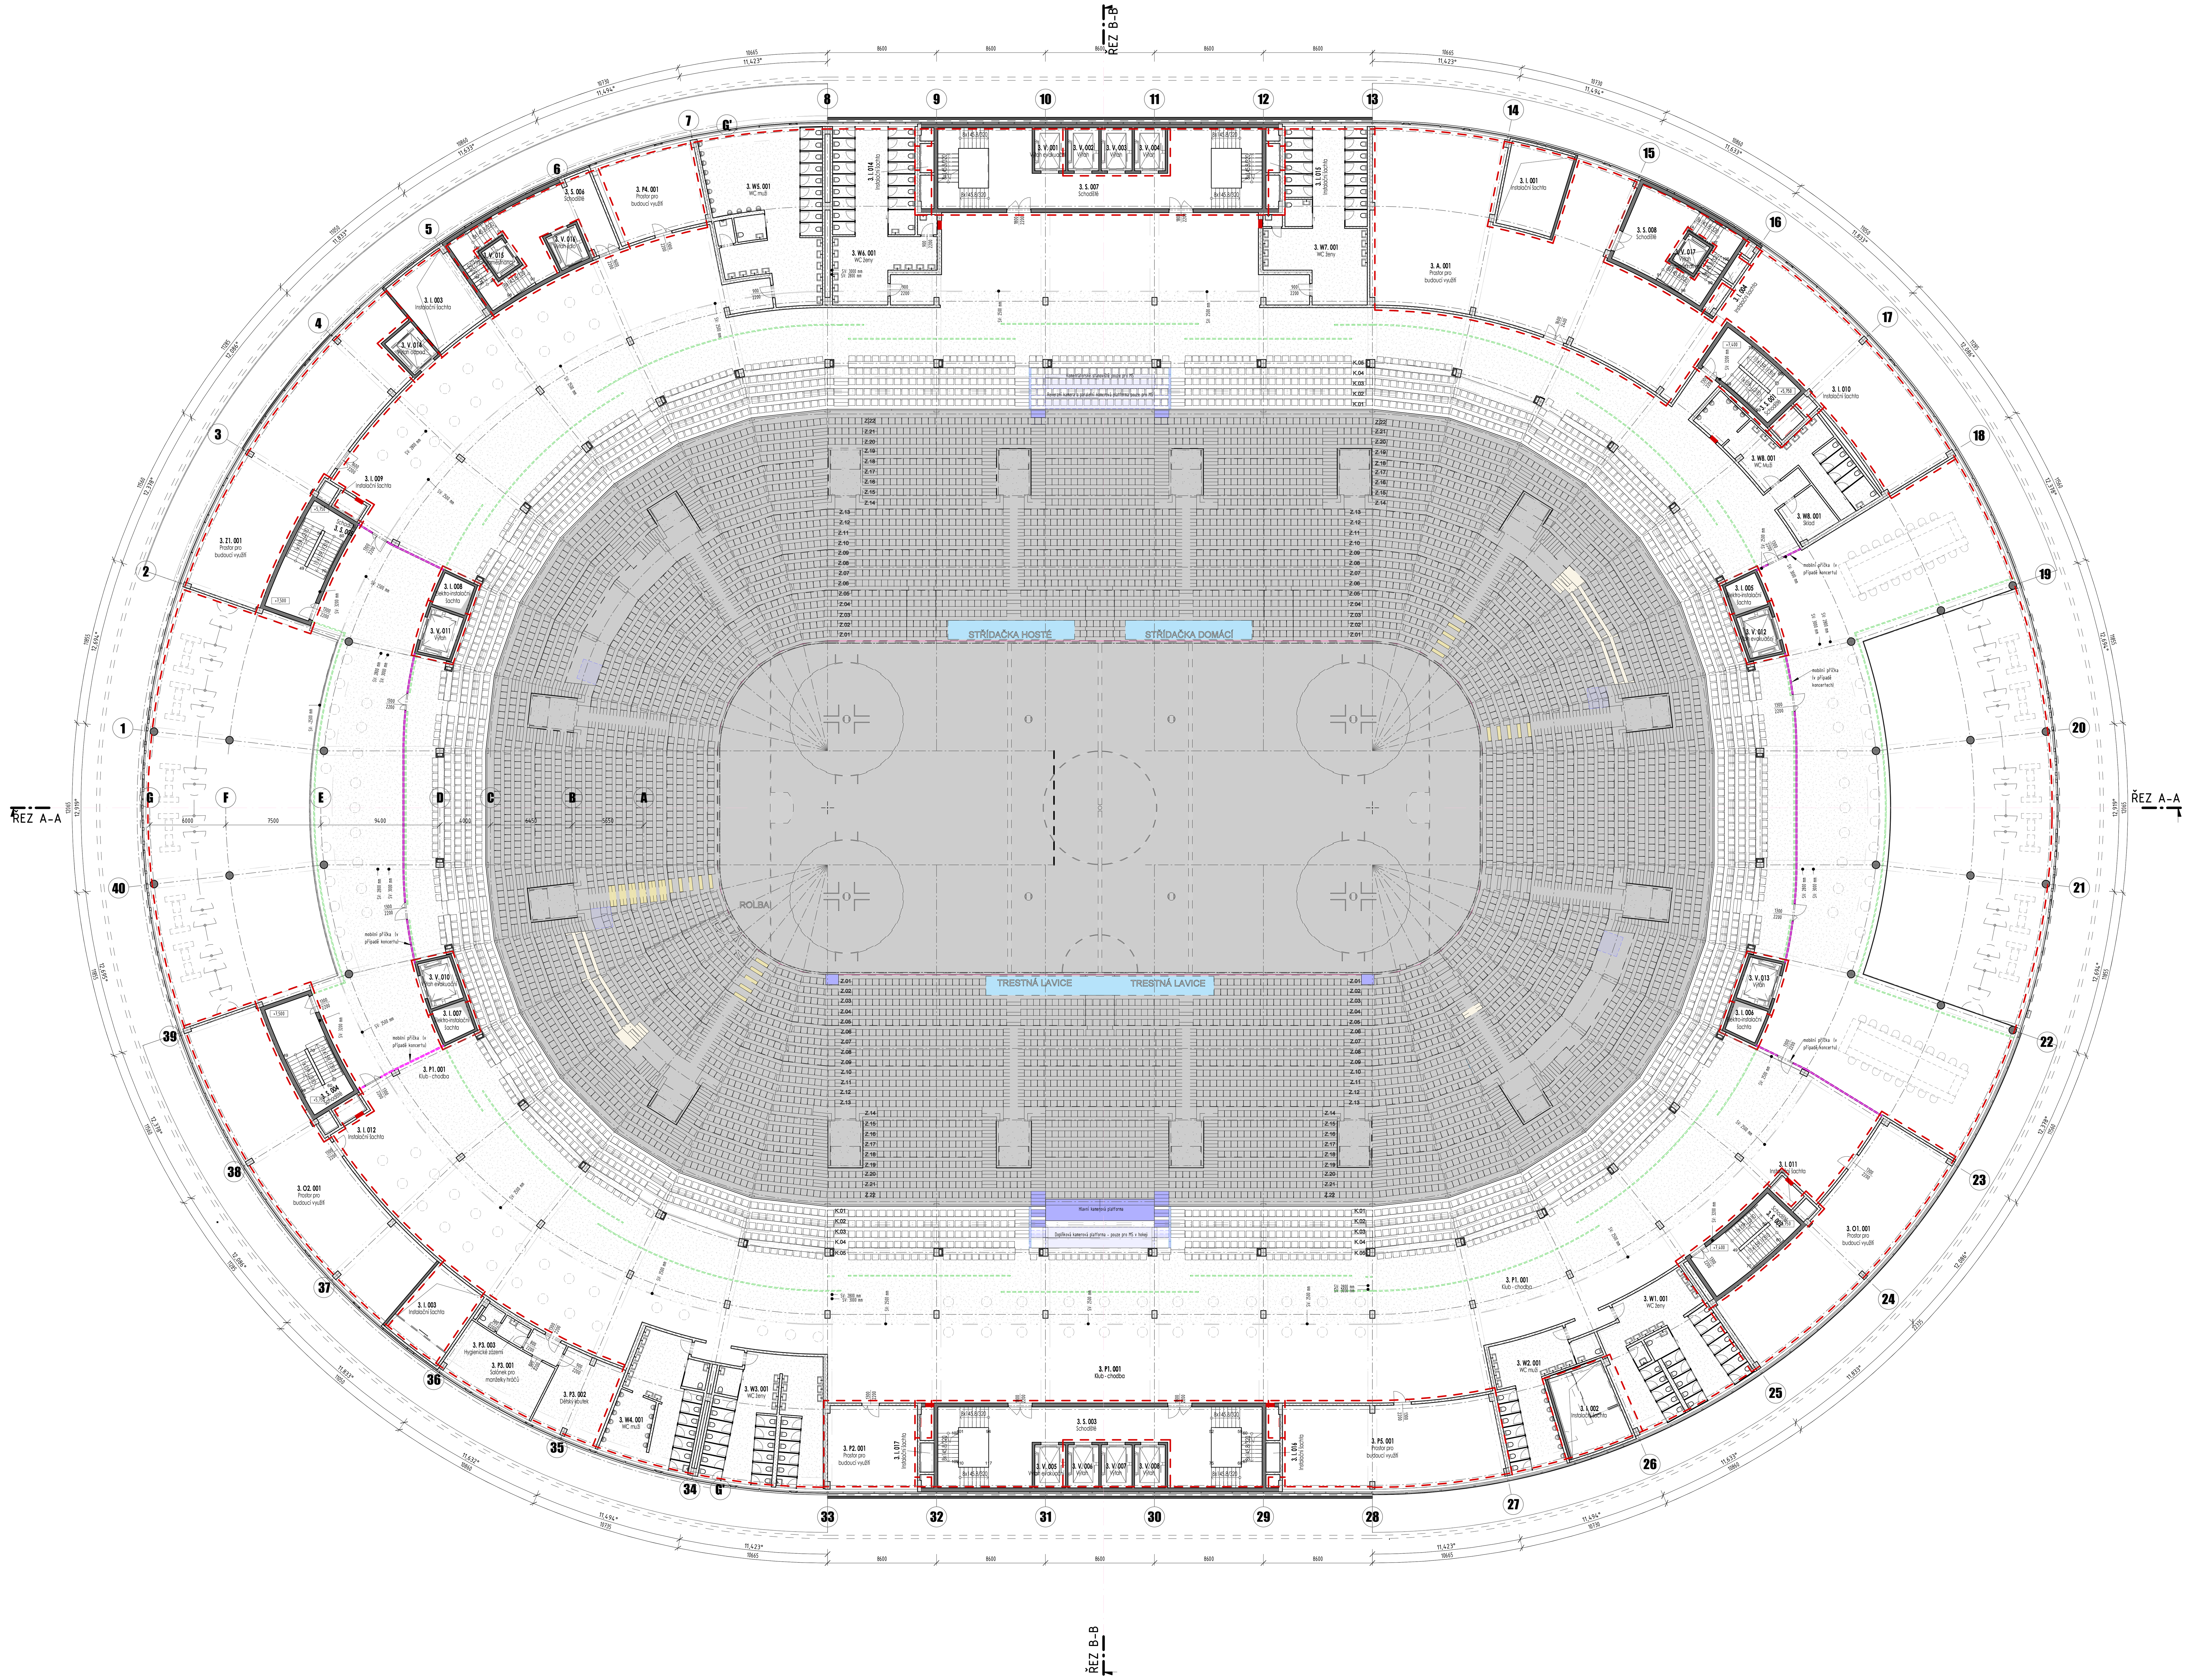

LEGENDA MÍSTNOSTÍ 3NP

Číslo místnosti			Podlaží	Název místnosti	Plocha [m²]	Podlaha	Stěna	Strop
Podlaží	Oddělení	číslo				Povrch	Povrch	Povrch
3	A	001	3NP	Prostor pro budoucí využití	440,11	V rámci fitout	A/B	A
3	I	001	3NP	Instalační šachta	32,04	Bezprašný nátěr	A	A
3	I	002	3NP	Instalační šachta	31,69	Bezprašný nátěr	A	A
3	I	003	3NP	Instalační šachta	34,82	Bezprašný nátěr	A	A
3	I	003	3NP	Instalační šachta	32,06	Bezprašný nátěr	A	A
3	I	004	3NP	Instalační šachta	6,20	Bezprašný nátěr	A	A
3	I	005	3NP	Elektro-instalační šachta	6,83	Antistatické PVC	A	A
3	I	006	3NP	Elektro-instalační šachta	6,83	Antistatické PVC	A	A
3	I	007	3NP	Elektro-instalační šachta	6,83	Antistatické PVC	A	A
3	I	008	3NP	Elektro-instalační šachta	6,83	Antistatické PVC	A	A
3	I	009	3NP	Instalační šachta	5,74	Bezprašný nátěr	A	A
3	I	010	3NP	Instalační šachta	5,74	Bezprašný nátěr	A	A
3	I	011	3NP	Instalační šachta	5,74	Bezprašný nátěr	A	A
3	I	012	3NP	Instalační šachta	5,57	Bezprašný nátěr	A	A
3	I	014	3NP	Instalační šachta	6,92	Bezprašný nátěr	A	A
3	I	015	3NP	Instalační šachta	6,92	Bezprašný nátěr	A	A
3	I	016	3NP	Instalační šachta	6,92	Bezprašný nátěr	A	A
3	I	017	3NP	Instalační šachta	6,92	Bezprašný nátěr	A	A
3	O1	001	3NP	Prostor pro budoucí využití	136,10	V rámci fitout	A	A
3	O2	001	3NP	Prostor pro budoucí využití	170,85	V rámci fitout	A	A
3	P1	001	3NP	Klub - chodba	3442,93	Broušený cem. potěr	A	A/D
3	P2	001	3NP	Prostor pro budoucí využití	46,62	V rámci fitout	A	A
3	P3	001	3NP	Salónek pro manželky hráčů	42,23	Broušený cem. potěr	A/B	A
3	P3	002	3NP	Dětský koutek	34,09	Koberec	A/B	A
3	P3	003	3NP	Hygienické zázemí	6,83	Keramická dlažba	C	B
3	P4	001	3NP	Prostor pro budoucí využití	49,57	V rámci fitout	A	A
3	P5	001	3NP	Prostor pro budoucí využití	112,59	V rámci fitout	A	A
3	S	001	3NP	Schodiště	26,54	Broušený cem. potěr	A	A
3	S	002	3NP	Schodiště	30,56	Broušený cem. potěr	A	A
3	S	003	3NP	Schodiště	125,16	Broušený cem. potěr	A	A
3	S	004	3NP	Schodiště	32,13	Broušený cem. potěr	A	A
3	S	005	3NP	Schodiště	32,13	Broušený cem. potěr	A	A
3	S	006	3NP	Schodiště	60,63	Broušený cem. potěr	A	A
3	S	007	3NP	Schodiště	125,32	Broušený cem. potěr	A	A
3	S	008	3NP	Schodiště	47,56	Broušený cem. potěr	A	A
3	V	001	3NP	Výtah evakuační	8,25	Bezprašný nátěr	A	A
3	V	002	3NP	Výtah	8,25	Bezprašný nátěr	A	A
3	V	003	3NP	Výtah	8,24	Bezprašný nátěr	A	A
3	V	004	3NP	Výtah	8,24	Bezprašný nátěr	A	A
3	V	005	3NP	Výtah evakuační	8,25	Bezprašný nátěr	A	A
3	V	006	3NP	Výtah	8,25	Bezprašný nátěr	A	A
3	V	007	3NP	Výtah	8,25	Bezprašný nátěr	A	A
3	V	008	3NP	Výtah	8,25	Bezprašný nátěr	A	A
3	V	010	3NP	Výtah evakuační	9,54	Bezprašný nátěr	A	A
3	V	011	3NP	Výtah	9,54	Bezprašný nátěr	A	A
3	V	012	3NP	Výtah evakuační	9,54	Bezprašný nátěr	A	A
3	V	013	3NP	Výtah	9,54	Bezprašný nátěr	A	A
3	V	014	3NP	Výtah odpad	8,72	Bezprašný nátěr	A	A
3	V	015	3NP	Výtah zaměstnanci	4,78	Bezprašný nátěr	A	A
3	V	016	3NP	Výtah jídlo	7,15	Bezprašný nátěr	A	A
3	V	017	3NP	Výtah administrativa	4,78	Bezprašný nátěr	A	A
3	W1	001	3NP	WC ženy	91,77	Keramická dlažba	C	D
3	W2	001	3NP	WC muži	53,13	Keramická dlažba	C	D
3	W3	001	3NP	WC ženy	87,84	Keramická dlažba	C	D
3	W4	001	3NP	WC muži	63,68	Keramická dlažba	C	D
3	W5	001	3NP	WC muži	109,13	Keramická dlažba	C	D
3	W6	001	3NP	WC ženy	91,70	Keramická dlažba	C	D
3	W7	001	3NP	WC ženy	91,74	Keramická dlažba	C	D
3	W8	001	3NP	Sklad	11,66	Broušený cem. potěr	A	A
3	W8	001	3NP	WC Muži	53,42	Keramická dlažba	C	D
3	Z1	001	3NP	Prostor pro budoucí využití	161,35	V rámci fitout	A	A

LEGENDA POVRCHŮ STĚN

A - UZAVÍRACÍ, BEZPRAŠNÝ, BEZBARVÝ NÁTĚR NA BETON/LIAPOR
B - BÍLÁ MALBA NA SDK
C - KERAMICKÝ OBKLAD VELKOFORMÁTOVÝ
D - ETICS RAL 7036
E- SOKL Z EPOXIDOVÉHO NÁTĚRU/ POLYURETANOVÉ STĚRKY VÝŠKY 500 MM (MATERIÁL DLE PODLAHY)

LEGENDA PODHLEDŮ

A - UZAVÍRACÍ, BEZPRAŠNÝ, BEZBARVÝ NÁTĚR NA BETON
B - PLNÝ SDK PODHLED BÍLÁ MALBA
C - KAZETOVÝ SDK PODHLED
D - AKUSTICKÝ LAMELOVÝ PODHLED (NAPŘ. TEXTILNÍ)
E - PROTIPOŽÁRNÍ OMÍTKA DLE POŽADAVKŮ PBŘ

LEGENDA MATERIÁLŮ

ŽELEZOBETONOVÉ MONOLITICKÉ KONSTRUKCE - MATERIÁL A VYZTUŽENÍ VIZ D.1.2. STAVEBNĚ KONSTRUKČNÍ ŘEŠENÍ
ŽELEZOBETONOVÉ PREFABRIKOVANÉ KONSTRUKCE - MATERIÁL A VYZTUŽENÍ VIZ D.1.2. STAVEBNĚ KONSTRUKČNÍ ŘEŠENÍ
ŽELEZOBETONOVÉ VODOSTAVEBNÍ KONSTRUKCE - MATERIÁL A VYZTUŽENÍ VIZ D.1.2. STAVEBNĚ KONSTRUKČNÍ ŘEŠENÍ
VYZDÍVKY Z TVÁRNIC Z LEHKÉHO KERAMICKÉHO BETONU PRO POHLEDOVÉ REŽNÉ ZDIVO TL. 200 mm, NA KLASICKOU MALTU, ŠEDÉ PROVEDENÍ Z VÝROBY, PŘEKLADY BEZ OZNAČENÍ, ref. LIAPOR
SÁDROKARTONOVÉ KCE - SYSTÉMOVÉ PŘÍČKY A PŘEDSTĚNY, ref. KNAUF/RIGIPS
ROZSAH PODHLEDŮ
TEPELNÁ IZOLACE Z EXPANDOVANÉHO POLYSTYRENU - EPS
TEPELNÁ IZOLACE Z EXTRUDOVANÉHO POLYSTYRENU - XPS
TEPELNÁ IZOLACE Z MINERÁLNÍ VATY
VYZNAČENÁ ČÁST MIMO ŘEŠENÉ PODLAŽÍ
HUTNĚNÁ NASYPANÁ ZEMINA
ROSTLÁ ZEMINA
FÓLIOVÁ VRSTVA - HYDROIZOLACE, PAROTĚSNÁ VRSTVA
ROZDĚLENÍ PODLAŽÍ NA POŽÁRNÍ ÚSEKY VIZ D.1.3. POŽÁRNĚ BEZPEČNOSTNÍ ŘEŠENÍ
VYZNAČENÍ ROZSAHU POSUVNÝCH TRIBUN
DOPRAVNÍ ZNAČENÍ V GARÁŽÍCH - DĚLENÍ PARKOVACÍCH STÁNÍ
SKLENĚNÁ KONSTRUKCE V POHLEDU
PODLAHA / POKLOP ZE SLZIČKOVÉHO PLECHU V POHLEDU
PODLAHA / POKLOP Z POROROŠTU V POHLEDU
ROZSAH TELESKOPICKÉ PÓDIUM
ZÁPOROVÉ PAŽENÍ - MATERIÁL A PROVEDENÍ VIZ D.1.2. STAVEBNĚ KONSTRUKČNÍ ŘEŠENÍ
ZATEMŇOVACÍ ZÁVĚS
UVAŽOVANÉ VYBAVENÍ INTERIÉRU - NENÍ PŘEDMĚTEM DOKUMENTACE
VNITŘNÍ HYDRANTOVÁ SKŘÍŇ VIZ D.1.3. POŽÁRNĚ BEZPEČNOSTNÍ ŘEŠENÍ
HOKEJOVÉ VYBAVENÍ - TRESNÉ LAVICE, ROZHODČÍ, APOD

- PŘESNÉ ROZDĚLENÍ JEDNOTLIVÝCH MATERIÁLŮ VIZ TABULKA SKLADEB KONSTRUKCÍ A TECHNICKÁ ZPRÁVA PROJEKTU.
- VEŠKERÉ UVEDENÉ MATERIÁLY JSOU REFERENČNÍ, JEJICH NÁHRADA JE MOŽNÁ POUZE ZA PŘEDPOKLADU, ŽE NOVĚ UVAŽOVANÝ MATERIÁL BUDE KVALITATIVNĚ LEPŠÍ Z TECHNICKÉHO A ARCHITEKTONICKÉHO HLEDISKA NEŽLI UVEDENÁ REFERENCE. ZA PŘEDPOKLADU VZORKOVÁNÍ A ODSOUHLASENÍ MATERIÁLU ZE STRANY ARCHITEKTA, TDI, GP A INVESTORA.
- VEŠKERÉ POUŽITÉ MATERIÁLY A KONSTRUKCE, NA KTERÉ JSOU KLADENY POŽADAVKY Z HLEDISKA POŽÁRNÍ BEZPEČNOSTI, MUSÍ TYTO POŽADAVKY SPLŇOVAT.

GENERÁLNÍ POZNÁMKY

· **TATO PROJEKTOVÁ DOKUMENTACE BYLA ZPRACOVÁNA JAKO DOKUMENTACE PRO SPOLEČNÉ POVOLENÍ STAVBY A MÁ ČÁST TEXTOVOU A GRAFICKOU (VÝKRESOVÁ DOKUMENTACE). DOKUMENTACE NENÍ URČENA ANI NENAHRAZUJE, REALIZAČNÍ, PROVÁDĚCÍ, DODAVATELSKOU ANI DÍLENSKOU DOKUMENTACI.**
· PŘEDKLÁDANÝ ZÁMĚR POVOLUJE POUZE SAMOSTATNÝ OBJEKT MSKP, VČETNĚ DOPRAVNÍHO NAPOJENÍ NEVEŘEJNOU ÚČELOVOU KOMUNIKACÍ NA VEŘEJNOU MÍSTNÍ OBSLUŽNOU KOMUNIKACI. OKOLNÍ ZPEVNĚNÉ PLOCHY, VČETNĚ POKRYTÍ POŽADAVKŮ MSKP NA DOPRAVU VKLIDU NA VENKOVNÍM PARKOVIŠTI A TECHNICKÁ INFRASTRUKTURA (PŘÍPOJKY, PRODLOUŽENÍ ŘADŮ) JE ŘEŠENO V SAMOSTATNÉM ŘÍZENÍ.
NAVAZUJÍCÍ DOKUMENTACE DOPRAVNÍ A TECHNICKÉ INFRASTRUKTURY S NÁZVEM „**MULTIFUNKČNÍ SPORTOVNÍ A KULTURNÍ PAVILON – INFRASTRUKTURA, ETAPA 1** " ZPRACOVATEL PK OSSENDORF S.R.O.
· TECHNICKÁ ZPRÁVA JE NEDÍLNOU SOUČÁSTÍ DOKUMENTACE
· DOKUMENTACI JE NUTNÉ BRÁT JAKO CELEK A TO I S PŘIHLÉDNUTÍM K OSTATNÍM PROFESÍM
· TATO DOKUMENTACE URČUJE DOPORUČENÉ REFERENČNÍ MATERIÁLY A VÝROBKY
· VEŠKERÉ BAREVNÉ I MATERIÁLOVÉ POJETÍ VNĚJŠÍ OBÁLKY BUDOVY I VNITŘNÍCH SPOLEČNÝCH PROSTOR PODLÉHÁ VZORKOVÁNÍ A ODSOUHLASENÍ ARHICHITEKTEM PROJEKTU A INVESTOREM
· POŽÁRNÍ KONSTRUKCE MUSÍ VYHOVOVAT PBŘ, ČSN 73 0802, PŘÍPADNĚ DALŠÍM POŽÁRNÍM NORMÁM.
· ZÁBRADLÍ MUSÍ VYHOVOVAT ČSN 743305, ZÁBRADLÍ V HLEDIŠTI MUSÍ SPLŇOVAT NORMU ČSN EN 13 200-3
· VEŠKERÉ POUŽITÉ MATERIÁLY A KONSTRUKCE MUSÍ BÝT SCHVÁLENY ÚŘADY PRO UŽÍVÁNÍ V ČESKÉ REPUBLICE.
· PROJEKTANT SI VYHRAZUJE PRÁVO PROVÉST DÍLČÍ ÚPRAVY A DOPLNĚNÍ PŘEDLOŽENÉ DOKUMENTACE.
· TATO PROJEKTOVÁ DOKUMENTACE JE DUŠEVNÍM VLASTNICTVÍM A OBCHODNÍM TAJEMSTVÍM ZPRACOVATELE, JAKOŽTO DÍLO VYTVOŘENÉ NA OBJEDNÁVKU PODLE ZÁKONA 121/2000 VE ZNĚNÍ POZDĚJŠÍCH PŘEDPISŮ O PRÁVU AUTORSKÉM A PRÁVECH SOUVISEJÍCÍCH S PRÁVEM AUTORSKÝM. BEZ JEHO SOUHLASU NENÍ MOŽNO PUBLIKOVAT, PUBLIKOVAT JEHO ČÁSTI NEBO ZVEŘEJŇOVAT, ZVEŘEJŇOVAT JEHO ČÁSTI APOD.
· VŠECHNY POUŽITÉ KONSTRUKCE A MATERIÁLY MUSÍ VYHOVOVAT HYGIENICKÝM POŽADAVKŮM NA EMISE ŠKODLIVIN A CIZORODÝCH LÁTEK (FORMALDEHYD, RADON APOD.).
· JEDNOTLIVÍ ZHOTOVITELÉ KONSTRUKCÍ ČI INSTALACÍ JSOU POVINNI POSTUPOVAT DLE PLATNÝCH A AKTUÁLNÍCH ZÁKONŮ, VYHLÁŠEK, NAŘÍZENÍ VLÁDY, NOREM A PŘEDPISŮ. POKUD BY DOKUMENTACE S NIMI BYLY V ROZPORU, JSOU POVINNI NEPRODLENĚ PŘED I BĚHEM PROCESU PŘÍPRAVY, VÝROBY A VÝSTAVBY NA VZNIKLOU SKUTEČNOST GENERÁLNÍHO PROJEKTANTA UPOZORNIT.
· PŘI REALIZACI NUTNO RESPEKTOVAT PODMÍNKY A PŘIPOMÍNKY, KTERÉ VYPLYNOU Z VEŘEJNOPRÁVNÍHO PROJEDNÁNÍ PROJEKTU STAVBY.
· V PŘÍPADĚ, ŽE JSOU V KTERÉKOLIV ČÁSTI DOKUMENTACI UVEDENY KONKRÉTNÍ VÝROBKY, JEDNÁ SE O STANDARD ČI REFERENCI, KTERÝ LZE NAHRADIT VÝROBKY ALTERNATIVNÍMI SE SHODNÝMI, NEBO LEPŠÍMI PARAMETRY.
· VŠECHNY EXPONOVANÉ ČÁSTI STAVBY BY MĚLY BÝT PROVĚŘENY MOCKUPEM
· PŘEDKLÁDANÁ DOKUMENTACE PRO SPOLEČNÉ POVOLENÍ STAVBY JE ZPRACOVÁNA STYLEM SHELL & CORE / FIT-OUT. JEDNÁ SE O ZPŮSOB VÝSTAVBY, KDY SE DO FINÁLNÍ PODOBY POVOLUJE A REALIZUJE VNĚJŠÍ OBÁLKA BUDOVY (SHELL) A VNITŘNÍ JÁDRO (CORE), ZAHRNUJÍCÍ VEŠKERÉ NOSNÉ KONSTRUKCE, VODOROVNÉ A SVISLÉ KOMUNIKACE, TECHNICKÉ MÍSTNOSTI A HYGIENICKÁ ZAŘÍZENÍ. PROSTORY PRO BUDOUCÍ VYUŽITÍ JSOU PROSTORY, JEJICHŽ ÚČEL NENÍ PROJEKTEM PEVNĚ STANOVEN, JEDNÁ SE POUZE O PŘEDPOKLÁDANÉ VYUŽITÍ S OHLEDEM NA DISPOZIČNÍ, PROVOZNÍ A FUNKČNÍ USPOŘÁDÁNÍ OBJEKTU. TYTO PROSTORY, KTERÉ JSOU OD OSTATNÍCH PROSTOR STAVEBNĚ ODDĚLENY, BUDOU ŘEŠENY SAMOSTATNÝM PROJEKTEM A SAMOSTATNÝM POVOLENÍM AŽ NA ZÁKLADĚ KONKRÉTNÍHO VYUŽITÍ A POŽADAVKŮ BUDOUCÍHO UŽIVATELE (NÁJEMCE APOD.). BUDOUCÍ POŽADAVKY NEJSOU NYNÍ ZNÁMY, A PROTO SE PROSTORY PRO BUDOUCÍ VYUŽITÍ NAVRHUJÍ V ZÁKLADNÍ ÚPRAVĚ – BEZ PODLAH, PODHLEDŮ, VNITŘNÍCH TECHNICKÝCH INSTALACÍ APOD. TECHNOLOGICKÉ ROZVODY PRO TYTO PROSTORY JSOU ŘEŠENY POUZE PŘÍPRAVOU, NA KTEROU BUDOU NAVAZOVAT VNITŘNÍ ROZVODY V RÁMCI FIT-OUT.

Revize

Číslo	Datum	Popis změny	Jméno	Podpis

± 0,000 = 207,800 m n.m. Bpv — **Formát 18 x A4**

Objednatel
Veletrhy Brno, a.s.
Výstaviště 405/1, 603 00 Brno
Kontaktní osoba objednatele:
Ing. Vladimír Pišl
Vedoucí řídící komise:
Ing. Luděk Borový

B | R | N | O

Generální projektant - Společnost Arch.Design a A PLUS
A PLUS a.s.
Hlavní architekt projektu (autor) Prof. Ing. Karel Tuza, CSc.
Hlavní architekt projektu (autor) Ing. arch. Petr Uhlíř
Architekt projektu (autor) Ing. arch. Petra Soudková
Architekt projektu Ing. arch. Vít Moler
Hlavní inženýr projektu Ing. Jakub Holásek
Projektant Ing. Tomáš Holásek
Projektant Ing. Ondřej Vlach
A PLUS a.s. Česká 12, 616 00 Brno, IČ: 262 36 419, www.aplus.cz

Arch.Design, s.r.o.
Manažer projektu Ing. Miroslav Bílek
Koordinátor projektu Ing. Bořivoj Křenek
Projektant Ing. Jakub Kapsa
Jednatel Akad.arch. Jana Hájeková
Arch.Design, s.r.o. Sochorova 23, 616 00 Brno, IČ: 257 64 314, www.archdesign.cz

Místo stavby
Česká republika
Jihomoravský kraj
Brno
Brněnské výstaviště

Projektant části PD
Zodpovědný projektant Ing. Jakub Holásek, Ing. Tomáš Holásek
Vypracoval Ing. Jakub Holásek, Ing. Tomáš Holásek, Ing. Ondřej Vlach, Ing. arch. Petra Soudková, Ing. arch. Vít Moler
Kontroloval Ing. Jakub Holásek, Ing. Tomáš Holásek
A PLUS a.s. Česká 12, 616 00 Brno, IČ: 262 36 419, www.aplus.cz

název stavby	**MULTIFUNKČNÍ SPORTOVNÍ A KULTURNÍ PAVILON**	zakázkové číslo **3174**	Dokumentace pro společné povolení
stupeň dokumentace	**DOKUMENTACE PRO SPOLEČNÉ POVOLENÍ / DUR+DPS**	objekt **SO 101**	datum **07/2020**
část	**ARCHITEKTONICKO-STAVEBNÍ ŘEŠENÍ**	číslo části **D.1.1**	měřítko výkresu **1:200**
	PŮDORYS 3NP	číslo výkresu **203**	číslo revize **00**