


INVESTOR / OWNER-DEVELOPER	STATUTÁRNÍ MĚSTO BRNO
PROJEKT MANAŽER / PROJECT MAN.	Ing. BIBIANA JANEBOVÁ

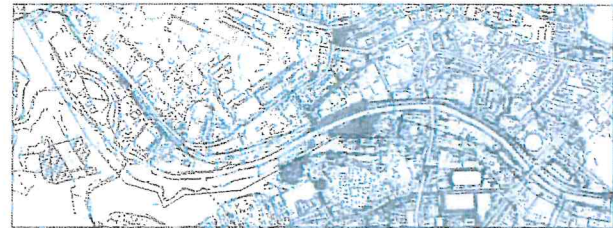

A+PLUS

PROJEKTOVÁNÍ A STAVBY

SINDLAR

PROJEKTOVÁNÍ A STAVBY

Prof. Ing. arch. IVAN RULLER

Ing. VÁCLAV ČERMÁK

Ing. arch. MIROSLAV KORIČKA

Ing. arch. MILOŠ TREZNÝ

NÁBŘEŽÍ ŘEKY SVRATKY

GENERÁLNÍ PROJEKTANT / DESIGNER	A PLUS a.s.
HIP / CHIEF PROJECT ENGINEER	TOMÁŠ ZELINKA
PROJEKTANT ČÁSTI / COMPANY	ŠINDLAR s. r. o.
VYPRACOVAL / PREPARED BY	Ing. NIKOLA JANKOVÁ
VED. PROJEKTANT / CHECKED BY	Ing. MILOSLAV ŠINDLAR
STUPEŇ / PHASE	DUR
ZAKÁZ. ČÍSLO / ARCHIV. NO.	3210-20-000-00
FORMÁT / FORMAT	12 x A4
MĚŘÍTKO / SCALE	1:500
DATUM / DATE	2018 - 07 - 31

REVIZE / REVISION	
No.	DATUM / DATE
01	2019 - 06 - 28
02	
03	
04	
POZNÁMKA / ANNOTATION:	
STAVBA / PROJECT	NÁBŘEŽÍ ŘEKY SVRATKY
NÁZEV PS - SO / BUILDING TITLE	
ČÁST / PART	CELEK
NÁZEV VÝKRESU / DRAWING TITLE	DODATEK PRO STAVEBNÍ ÚŘAD SITUACE (1-10) UMÍSTĚNÍ OBJEKTŮ NA KATASTRÁLNÍ MAPĚ

STAVBA	STUPEŇ	ČÍSLO PS - SO	PROFESE	VÝKRES	REVIZE
SVR	DUR	-	-	-	00
PROJECT	PHASE	BUILDING TITLE	PROFESSION	NO.	REVISION





Tiskový formát 420 x 297 mm




LEGENDA

-----	HRANICE STAVBY
403/1	KN - HRANICE PARCEL
-----	KN - PARCELNÍ ČÍSLA
-----	KN - POZEMEK, NA KTERÝ SE UMISŤUJÍ SO
-----	SVAHOVÉ HRANY
-----	OSA VODNÍHO TOKU
-----	VODNÍ HLADINA - HRANICE KORYTA TOKU
-----	TUŇE HLUBOKÉ CCA 40 cm / 80 cm
-----	ŠTĚRKOVÉ LAVICE
-----	VÝHONY
-----	MOKŘADY, RÁKOSINY
-----	NAVRŽENÉ STEZKY / ZPEVNĚNÉ
-----	LÁVKY
-----	OSA NAVRŽENÝCH STEZEK
-----	KOLONÁDA
-----	VSTUPNÍ OBJEKT
-----	HŘIŠTĚ
-----	NAVRŽENÁ ŽB PPO ZEĎ
-----	NAVRŽENÁ ŽB ZEĎ POD TERÉNEM
-----	VO - PŘELOŽKA: DOPLNĚNÍ / VE STÁV. TRASE
-----	VODOVOD - PŘELOŽKA
-----	GRAV. JEDNOTNÁ KANALIZACE - PŘELOŽKA
-----	SDĚLOVACÍ KABEL - PŘELOŽKA
-----	ELEKTRICKÉ VEDENÍ - PŘELOŽKA
-----	TRAKČNÍ VEDENÍ - PŘELOŽKA



SITUACE 1
M 1:1000

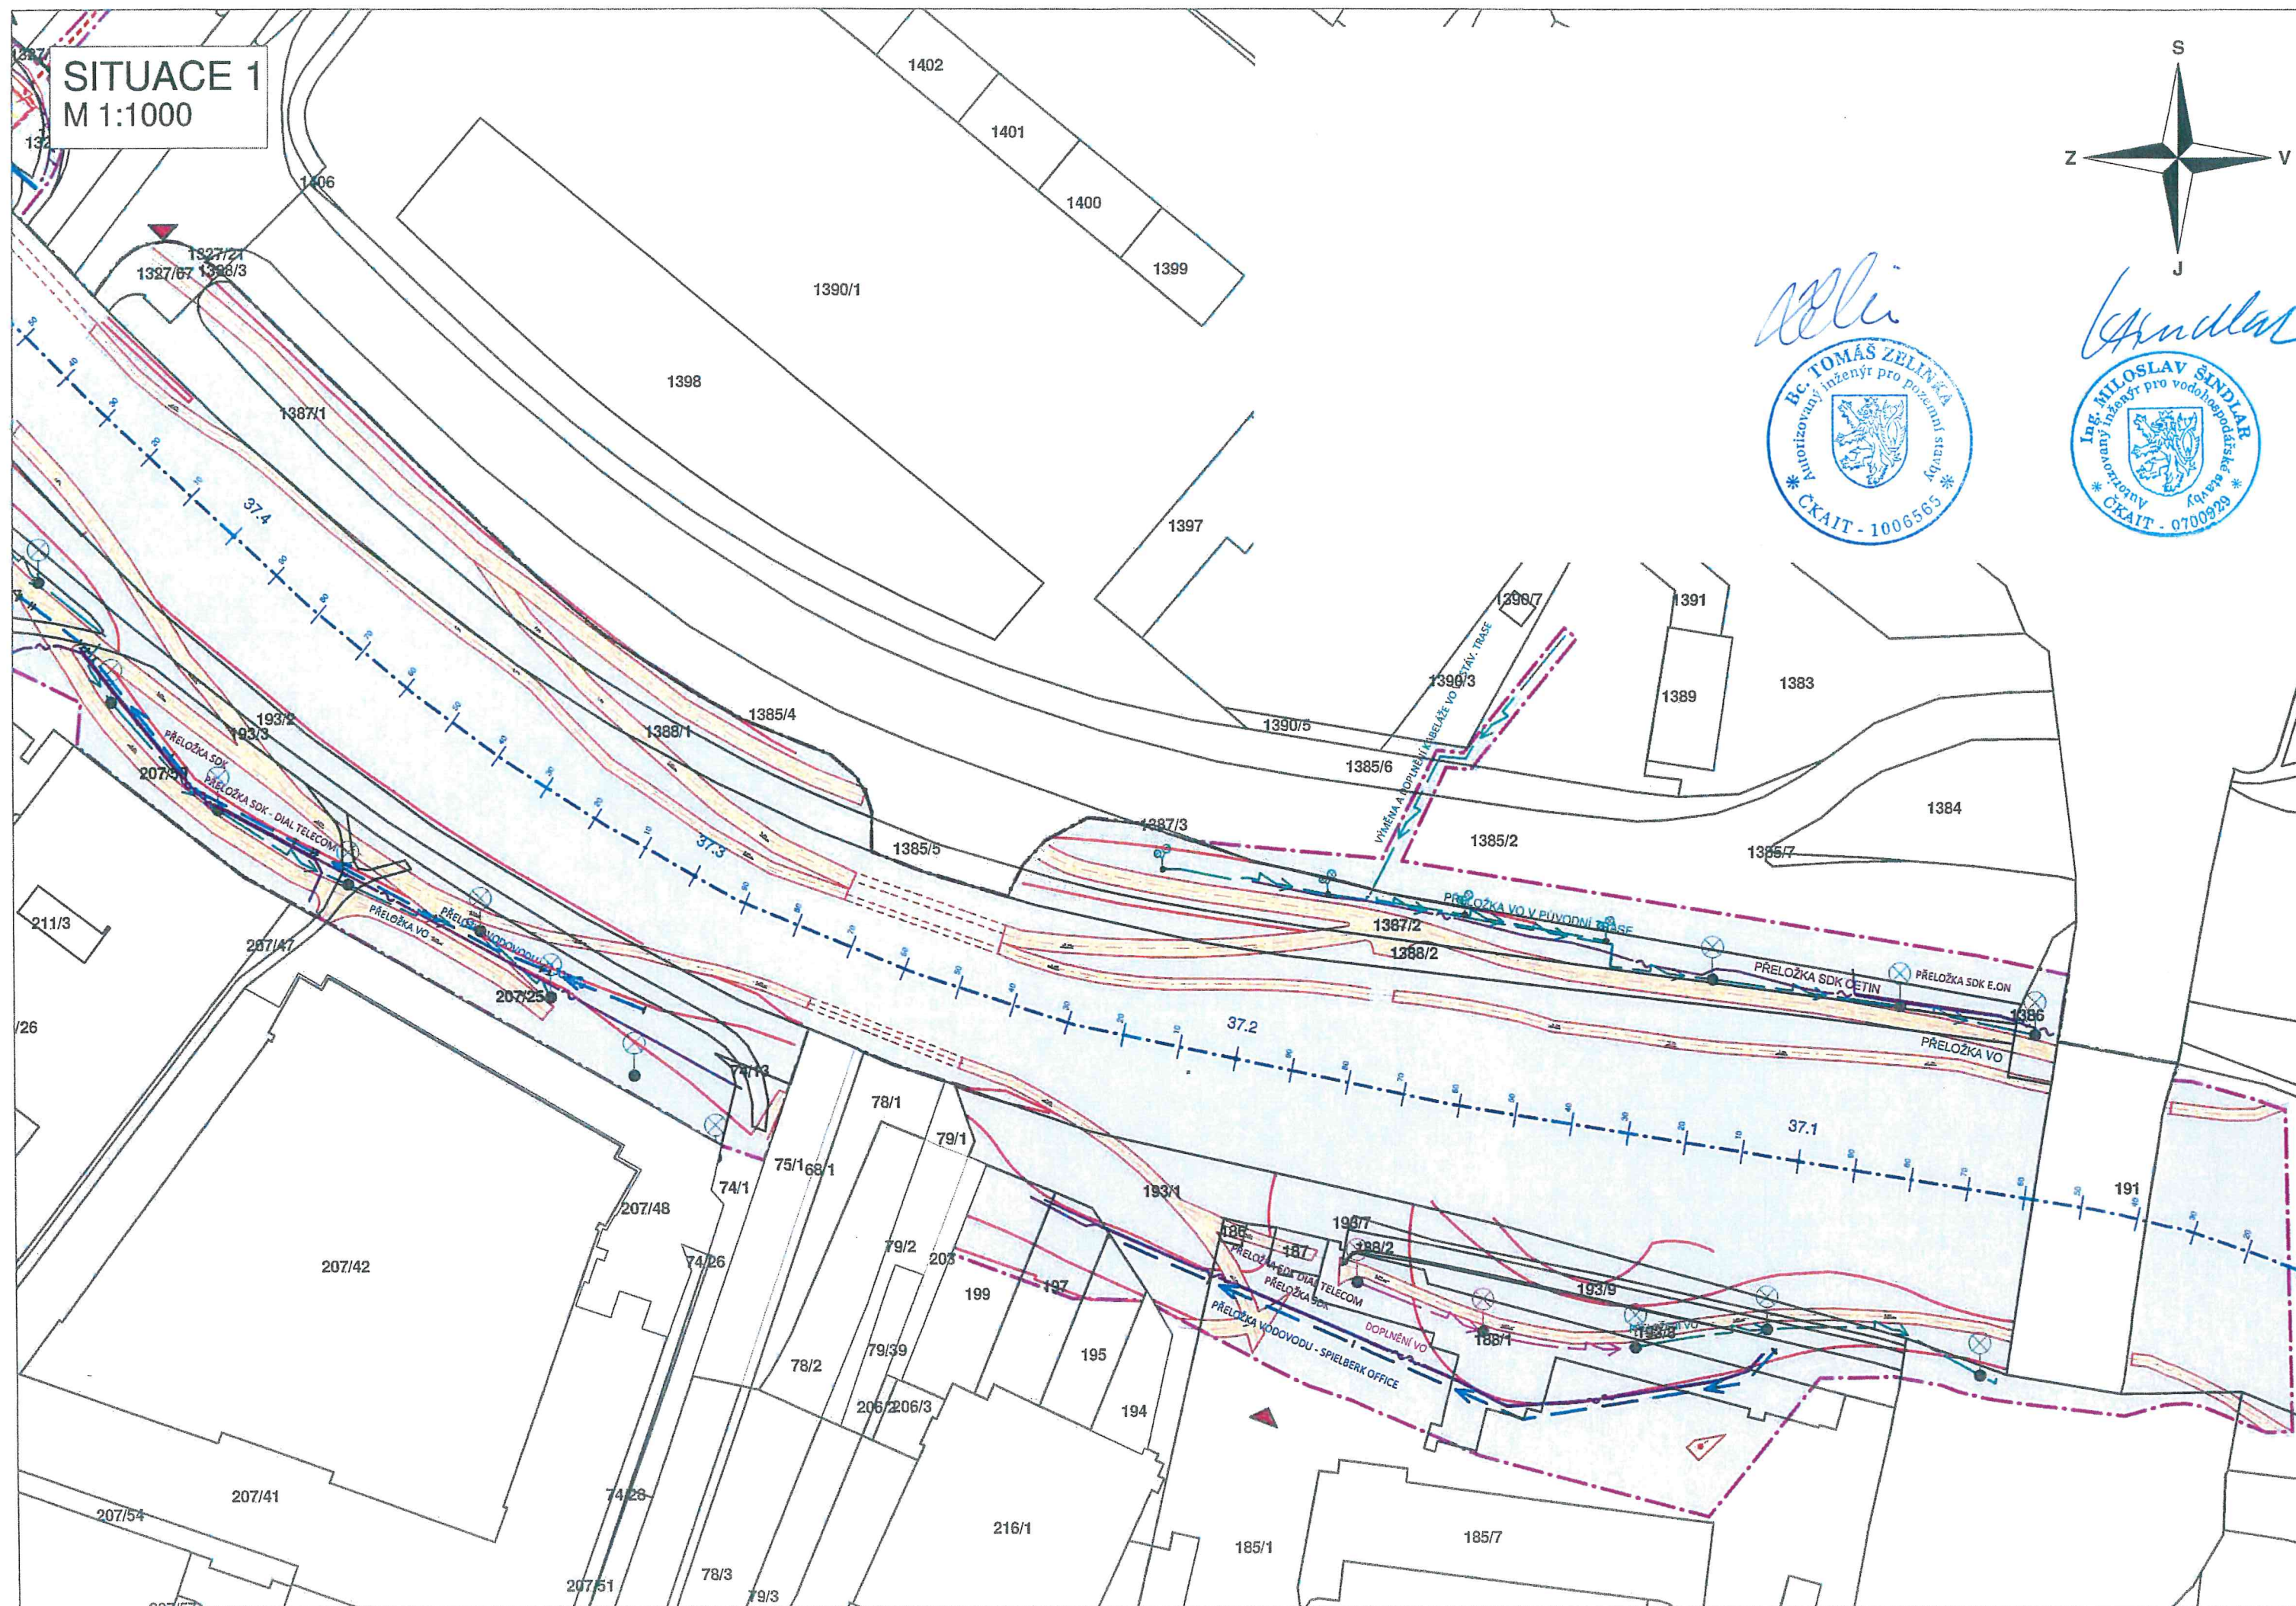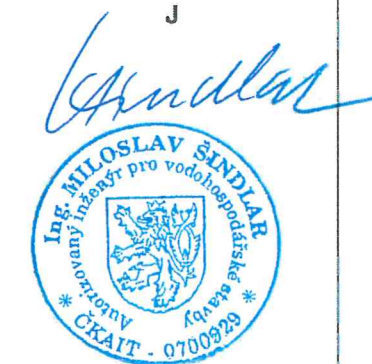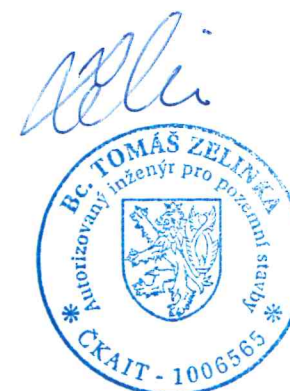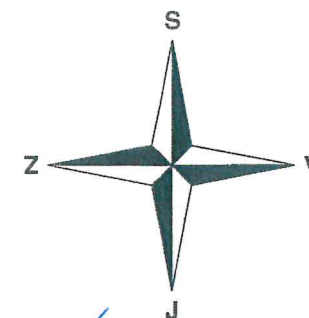



SITUACE 2
M 1:1000

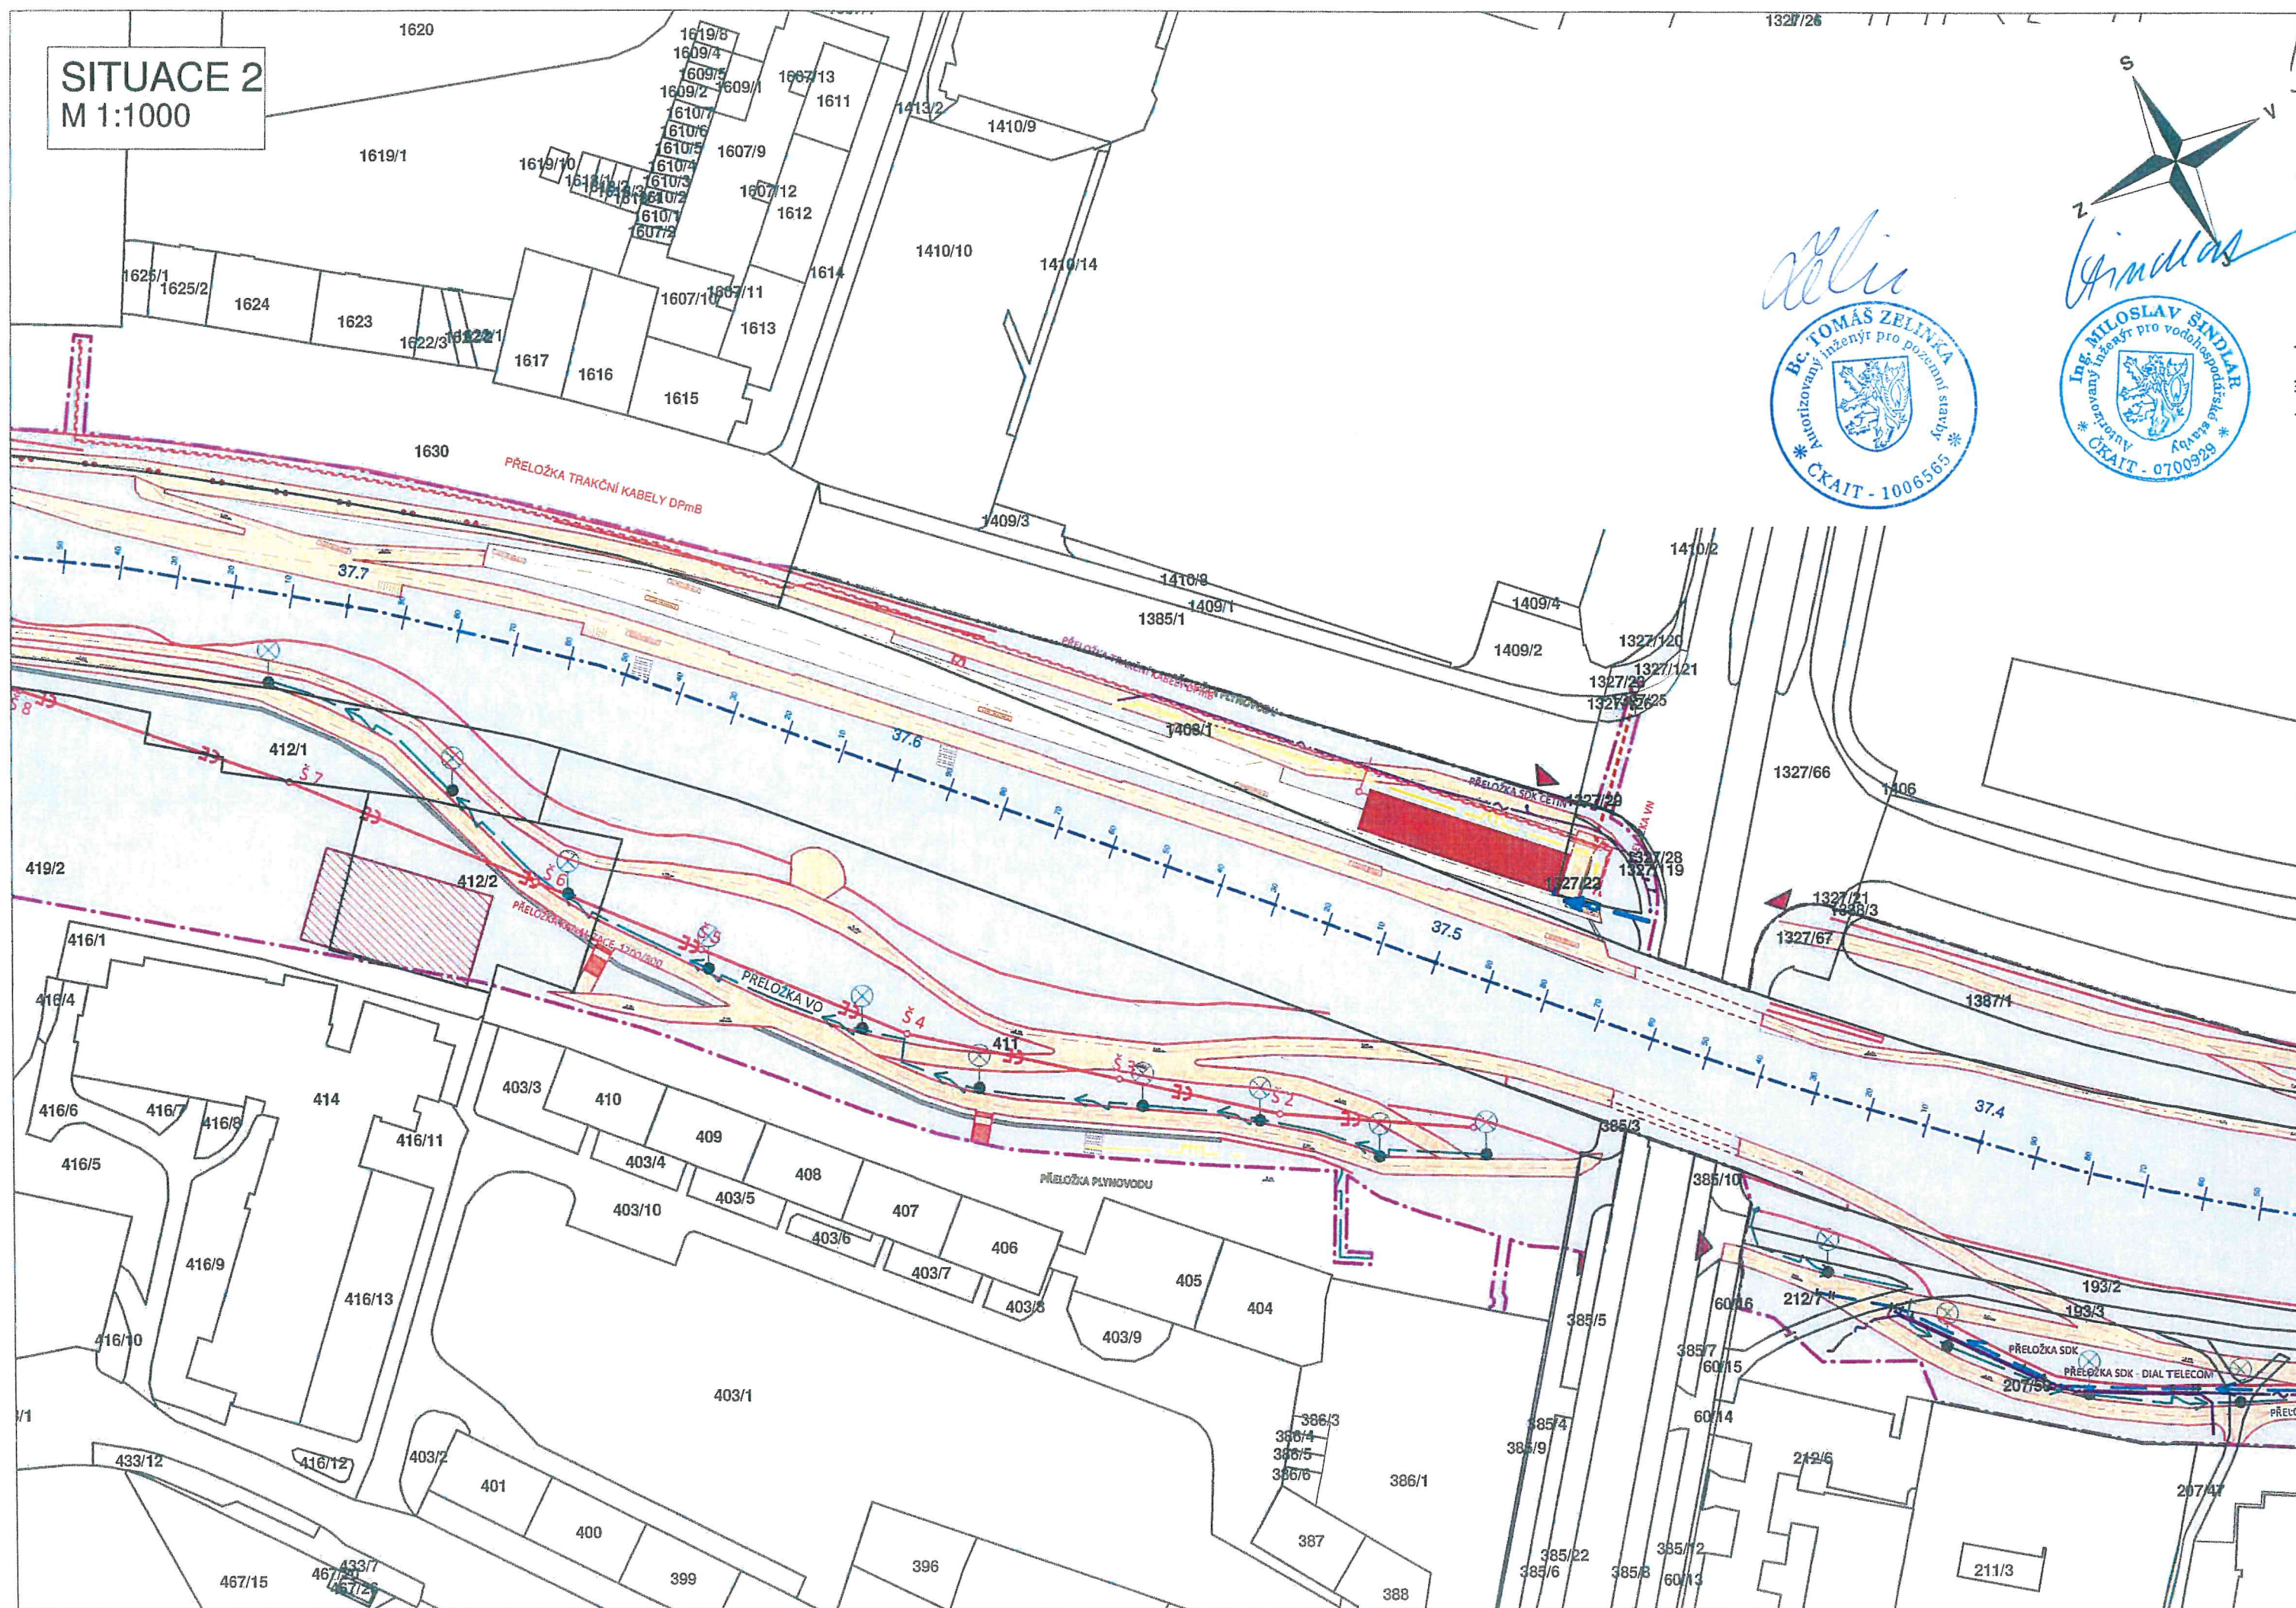



SITUACE 4
M 1:1000

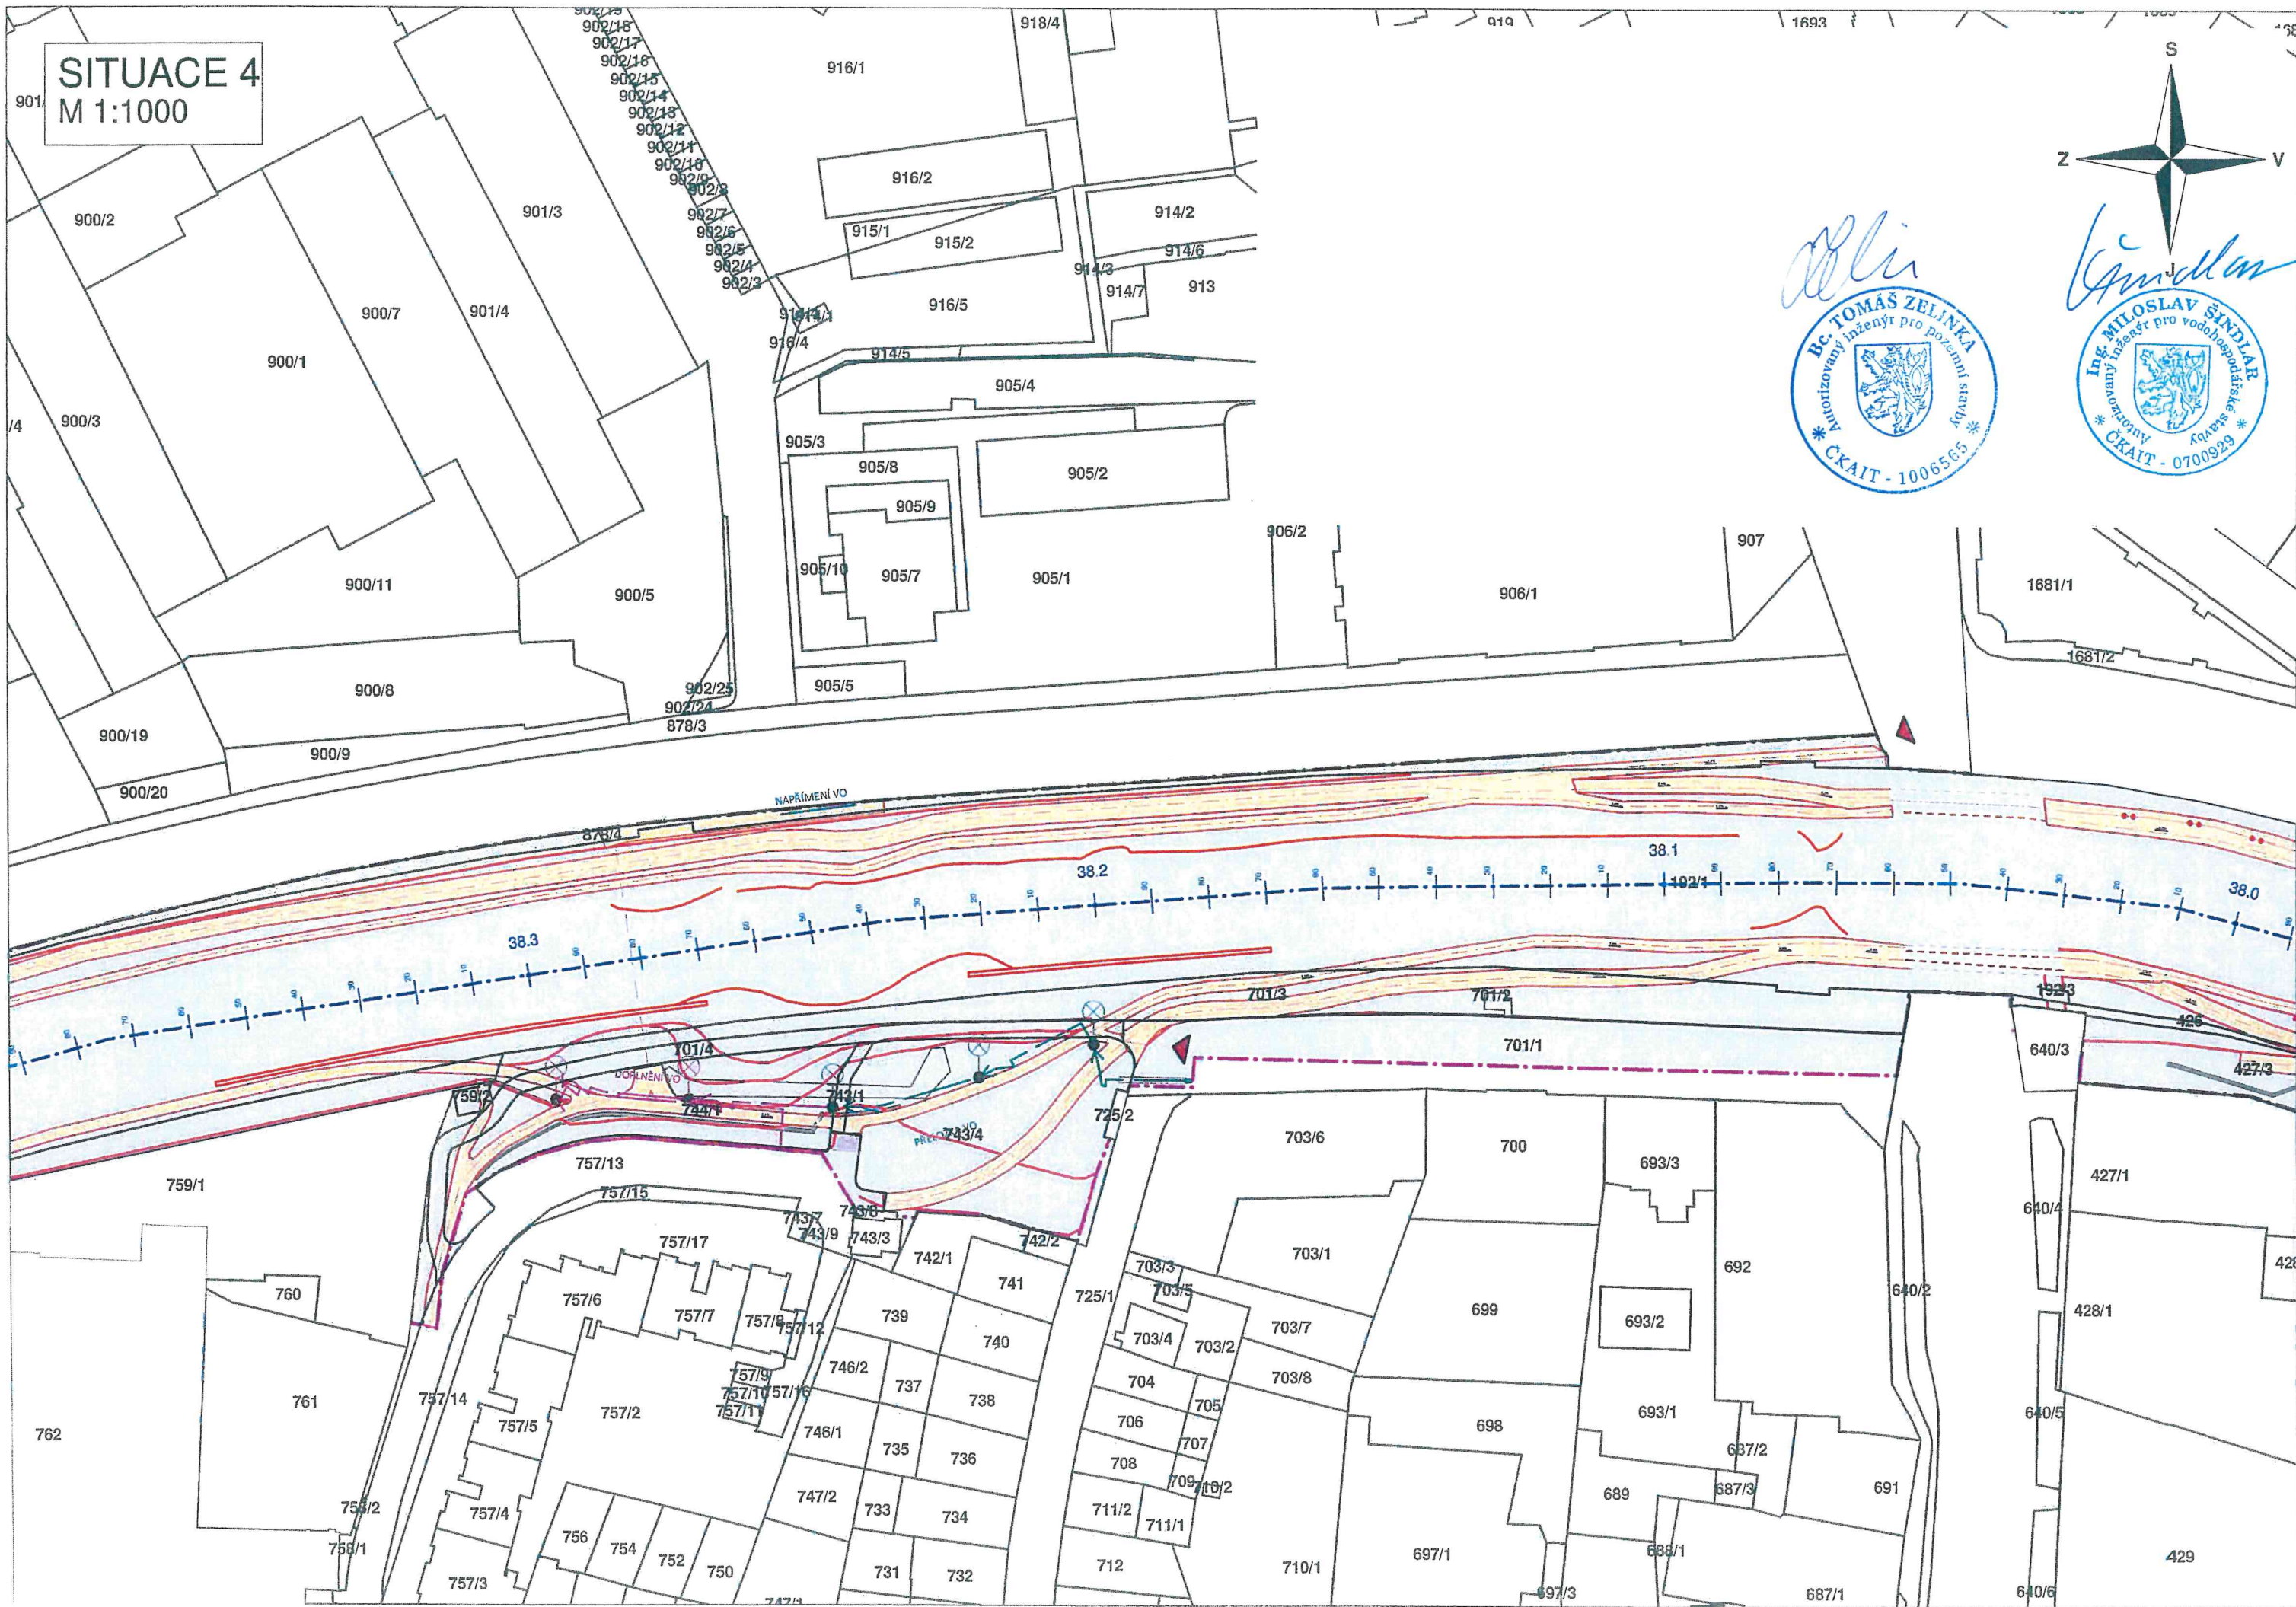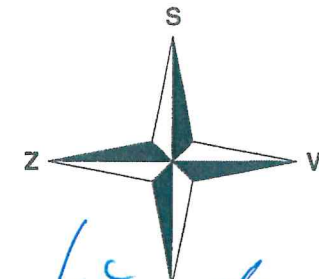


SITUACE 5
M 1:1000

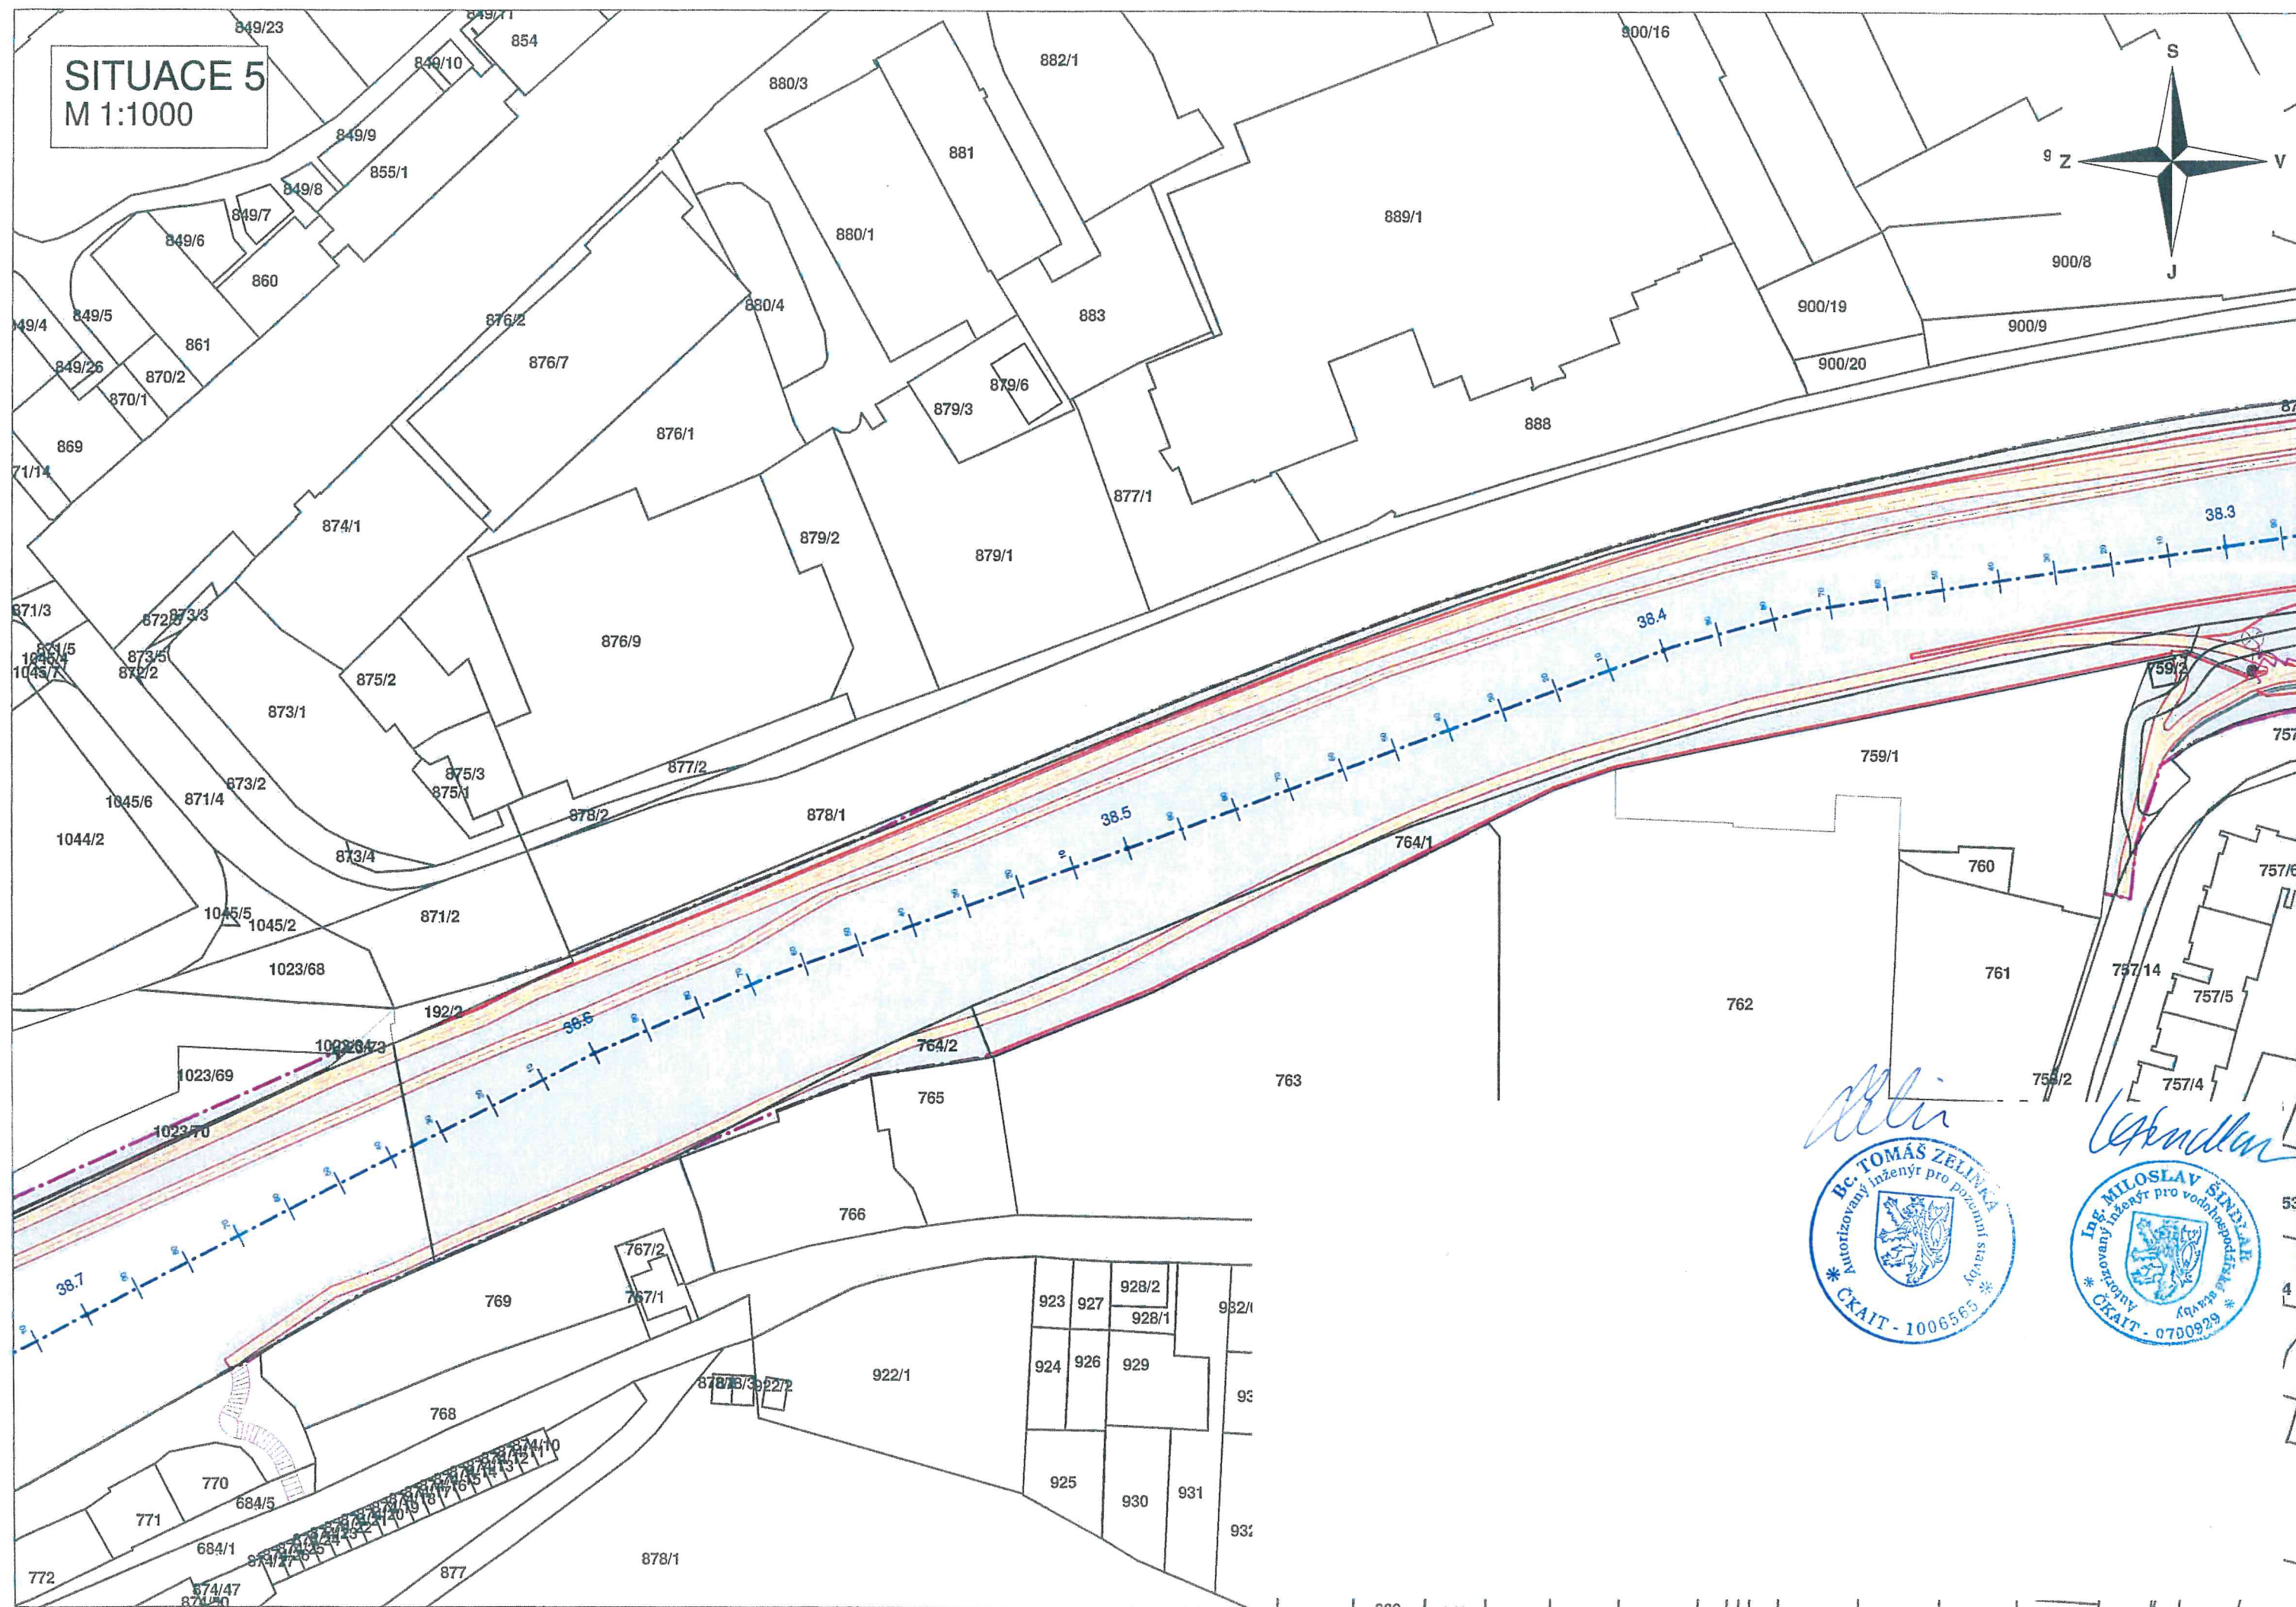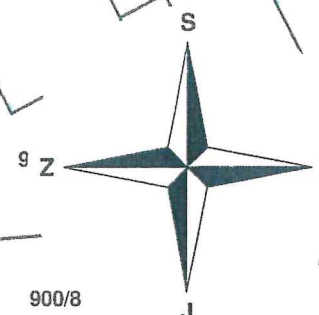


SITUACE 6
M 1:1000

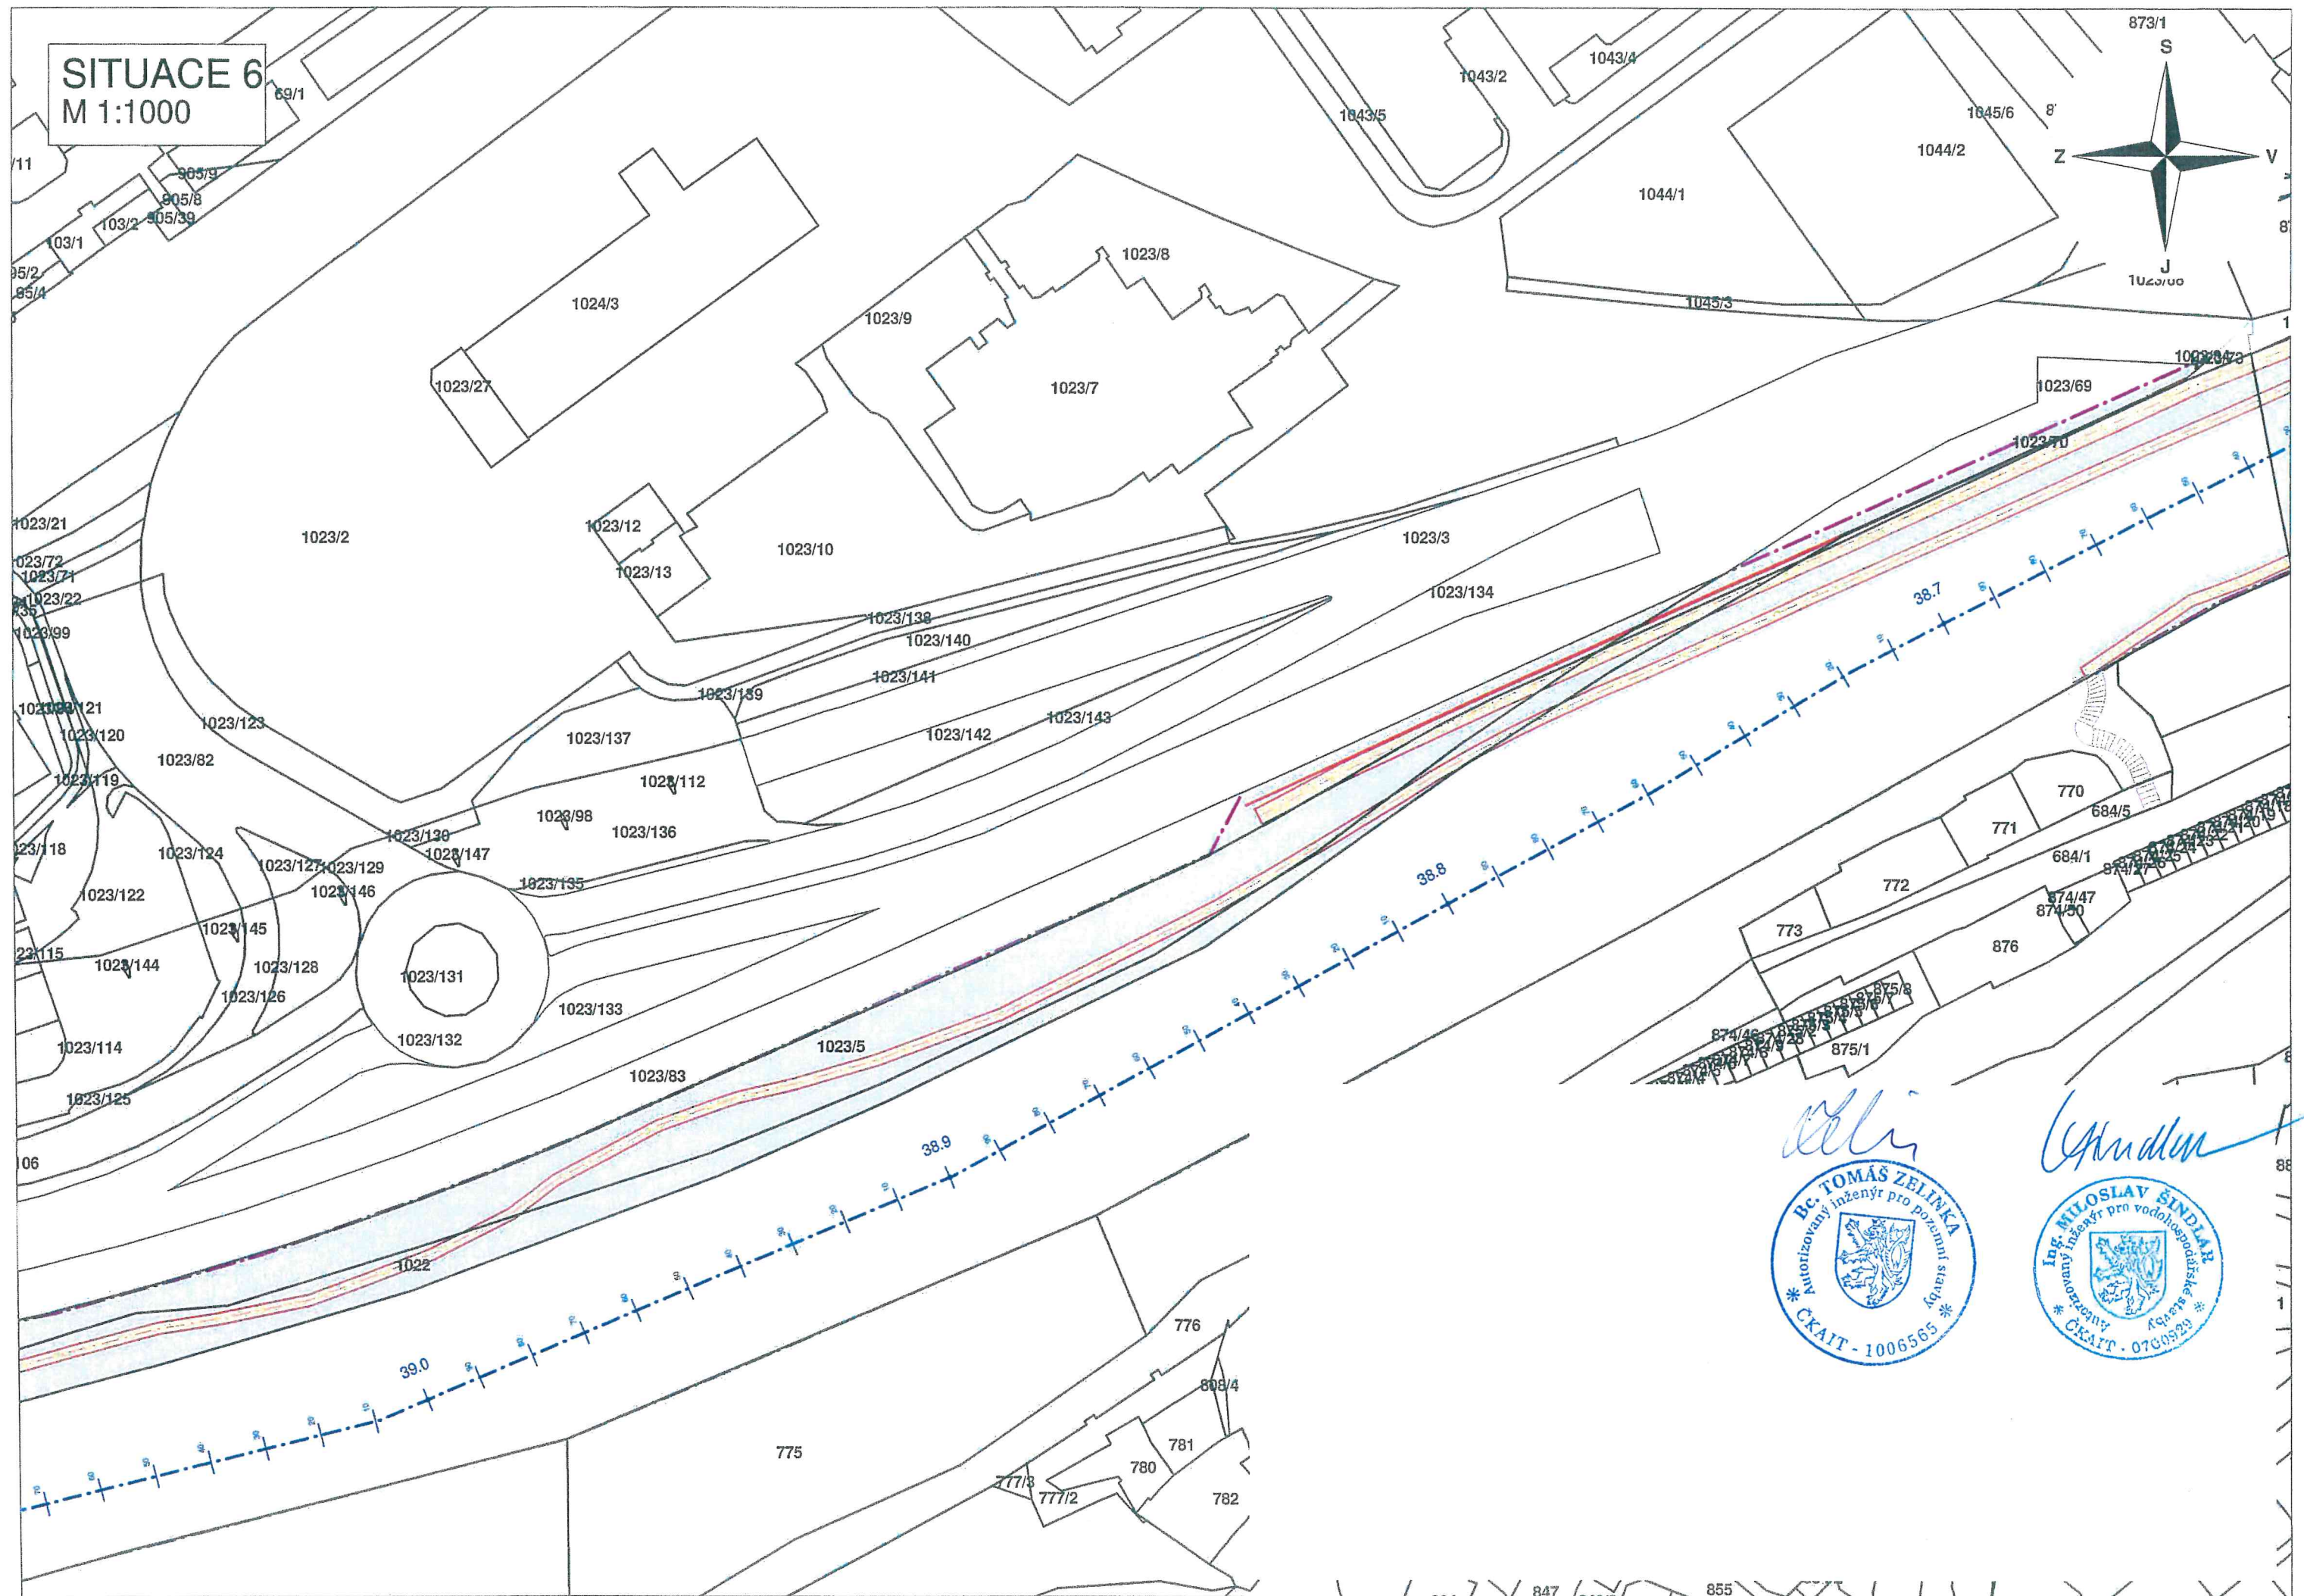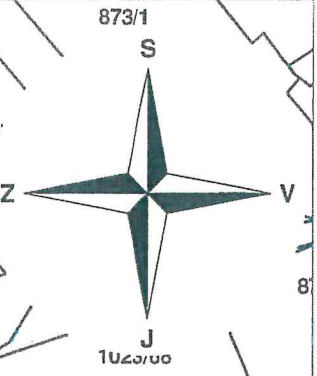

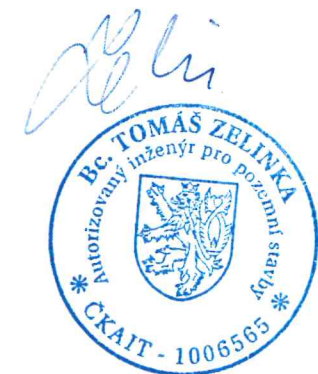

SITUACE 8
M 1:1000

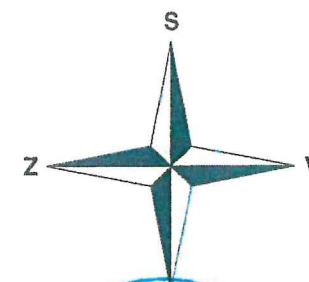

[illegible]

Gindan

SITUACE 10
M 1:1000

