


Rozvaděč společné spotřeby RSS

3x400/230V, 50 Hz, T

1. L2

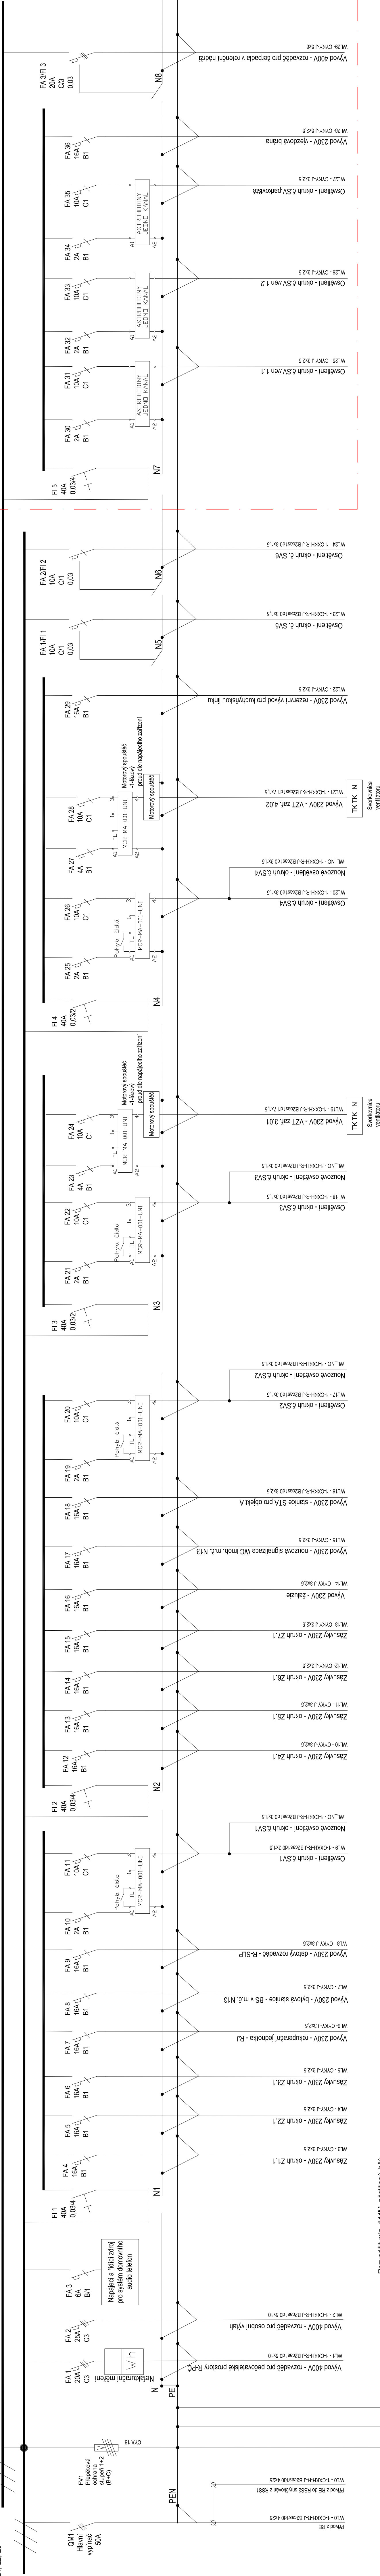

Rozvaděč min. 144M. nástěnný. bílý

Velikost hlavního iističe v RE 3x32A/B:

Průřadová soustava: 3PEN 400/230V 50Hz TN-C-S

Ochrana před úrazem el. proudem dle ČSN 33 2000-4-41 ed 3

len nástroji min 10k

ZODPĚVNÝ PROJEKTANT	KONTROLOVAL	VYPRACOVAL
Ing. Jozef Novotný	Ing. Jozef Novotný	Ing. Adrián Mikoš
INVESTOR:		
Mesto Brno		
NÁZOV: NOVOSTAVBA DOMU S PEČOVAŤELSKOU SLUŽBOU BEDŘICHOVICKÁ 19, 627 00 BRNO – SLATINA		
OBJEKT: D1.4.4 SILNOPRÚD A SLABOPRÚD		
OBSAH: Rozvadžé spoločné spotřeby RSSI		
ING. TOMÁŠ NOVOTNÝ PROJEKCE – ELEKTRO J. Petrák 316, 684 51 KOBLYNICE		
DATUM	04 / 2021	
STUPEN	DPIS	
FORMÁT	1260x297	
MĚŘÍTKO:	ČÍSLO VÝKRESU: 09	

204

no
not

www.R

HOH

11