



SMĚR DO MĚSTA

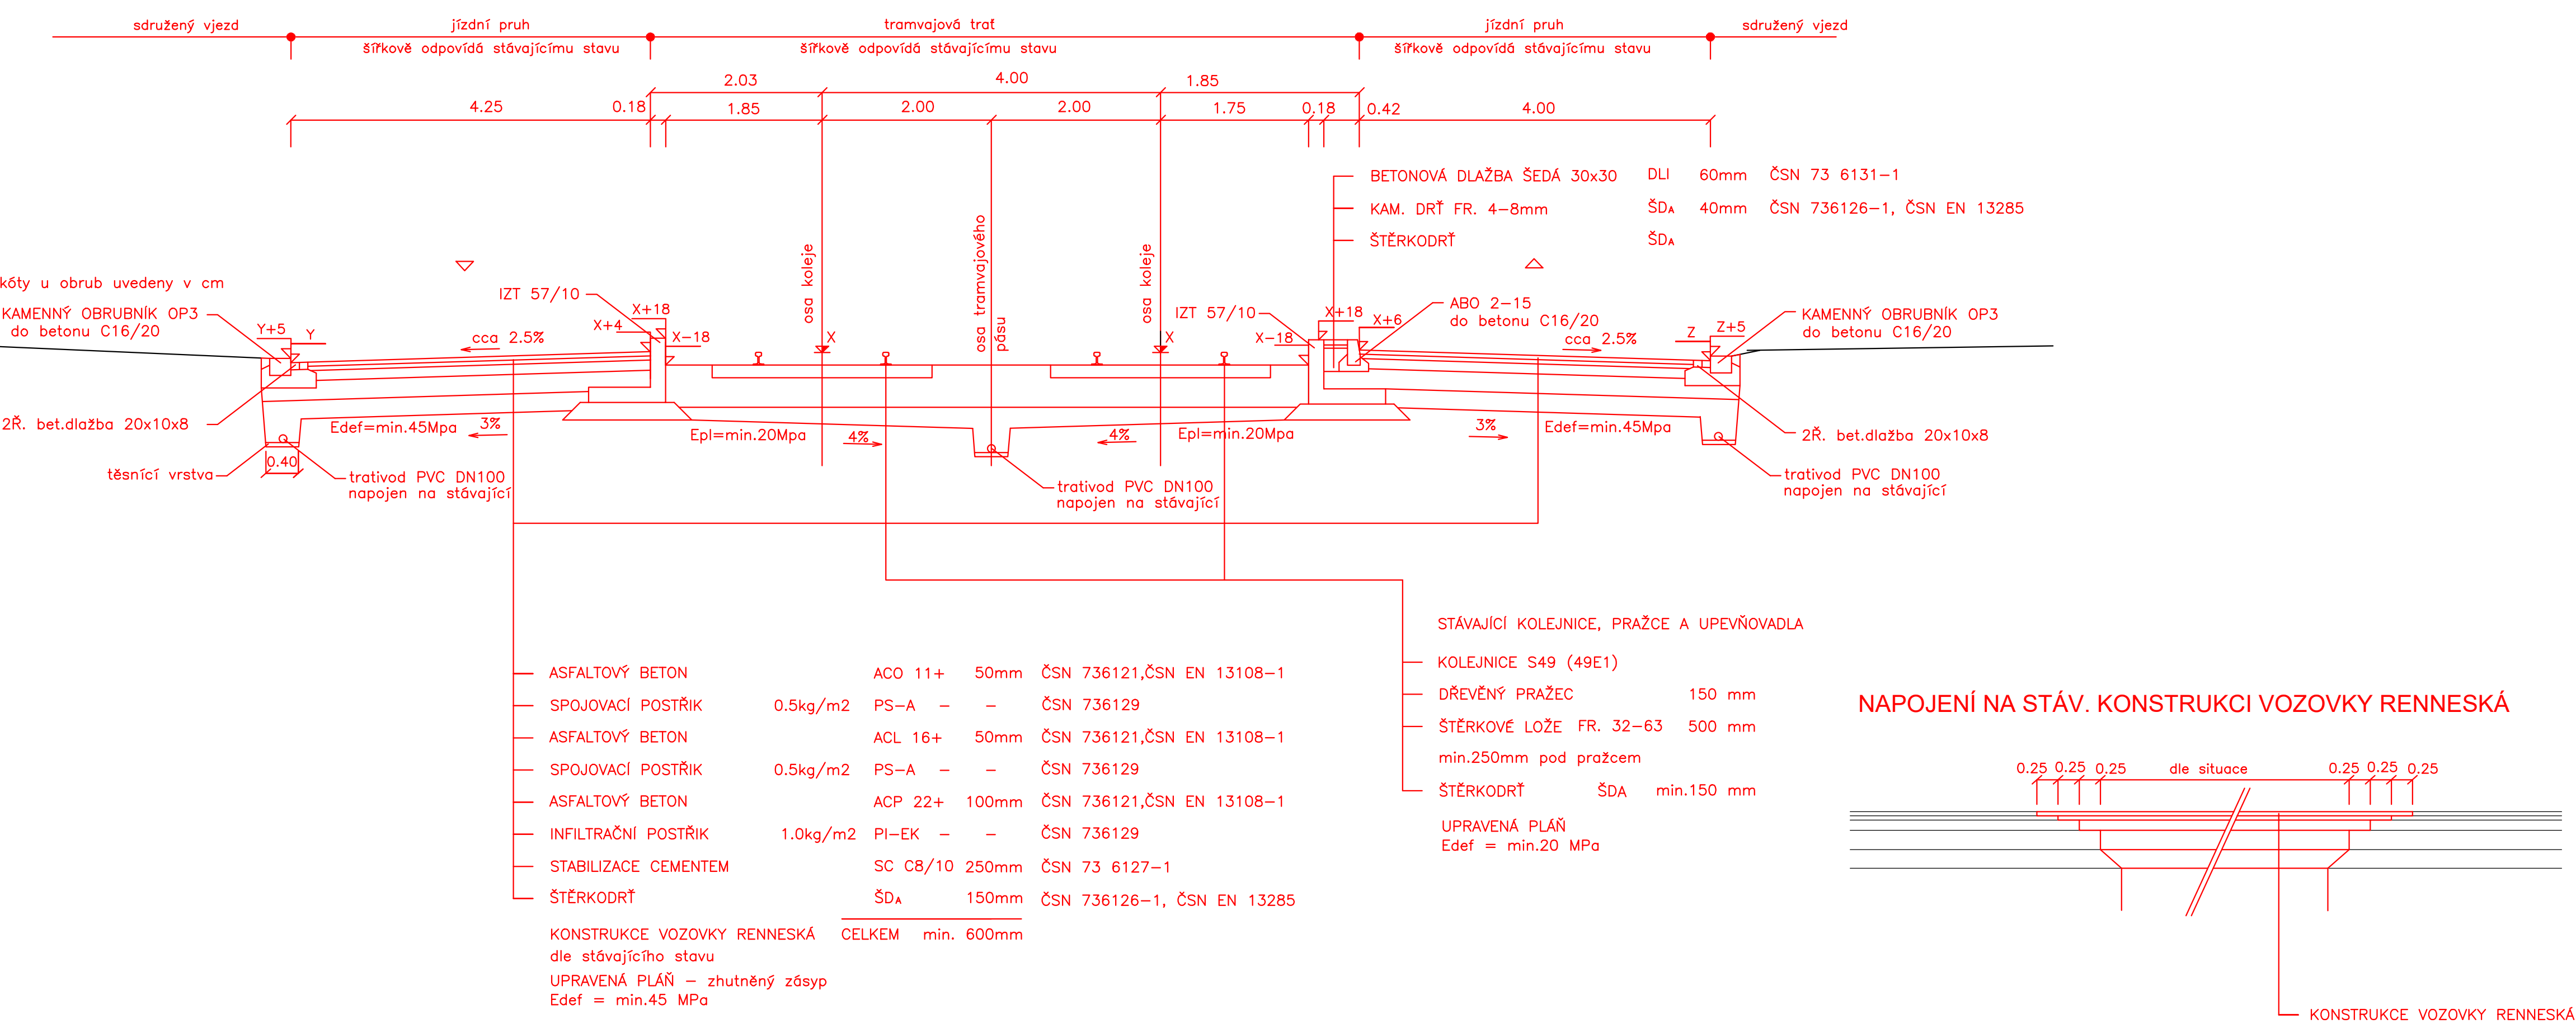

NAPOJENÍ NA STÁV. KONSTRUKCI VOZOVKY RENNESKÁ

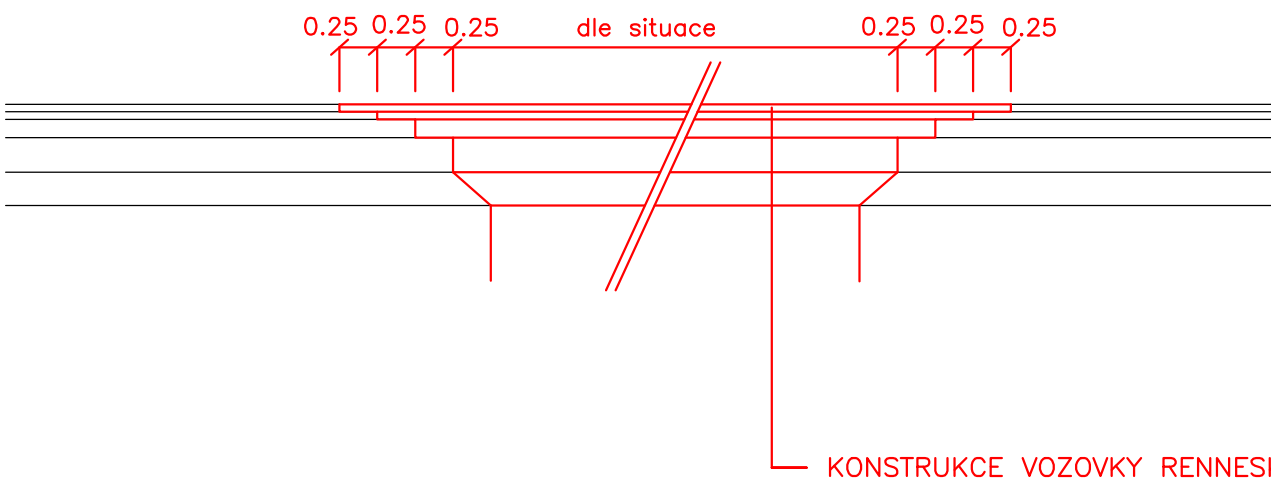

VYPRACOVAL	KRESLIL	KONTROLOVAL	ZP	<div>ARGEMA</div> <div>spol. s r.o.</div> <div>projektová a geodetická firma</div> <div>Lužná 49</div> <div>617 00 B R N O</div> <div>tel. 543255610</div>	
Ing.Vik	AUTOCAD	Ing.Vychodil	Ing.Vik		
	HP CP1515				
MISTO	BRNO, ul. Renneská třída				
ODBĚRATEL	ŠINDLAR s.r.o.				
INVESTOR	Statutární město Brno				
NÁZEV AKCE Realizace protipovodňových opatření města Brna-etapa VII a VIII- rekonstrukce vodovodu a kmenové stoky A D.11.311 Zapravení překopu ul. Renneská třída				FORMÁT	A4
				DATUM	srpen 2020
				STUPEŇ	TP DPS
				ZAK.Č.	04/20
				ARCH.Č.	04-20/
OBSAH	VZOROVÉ PŘÍČNÉ ŘEZY			MĚŘÍTKO 1 : 50	PŘÍLOHA.Č. 03