


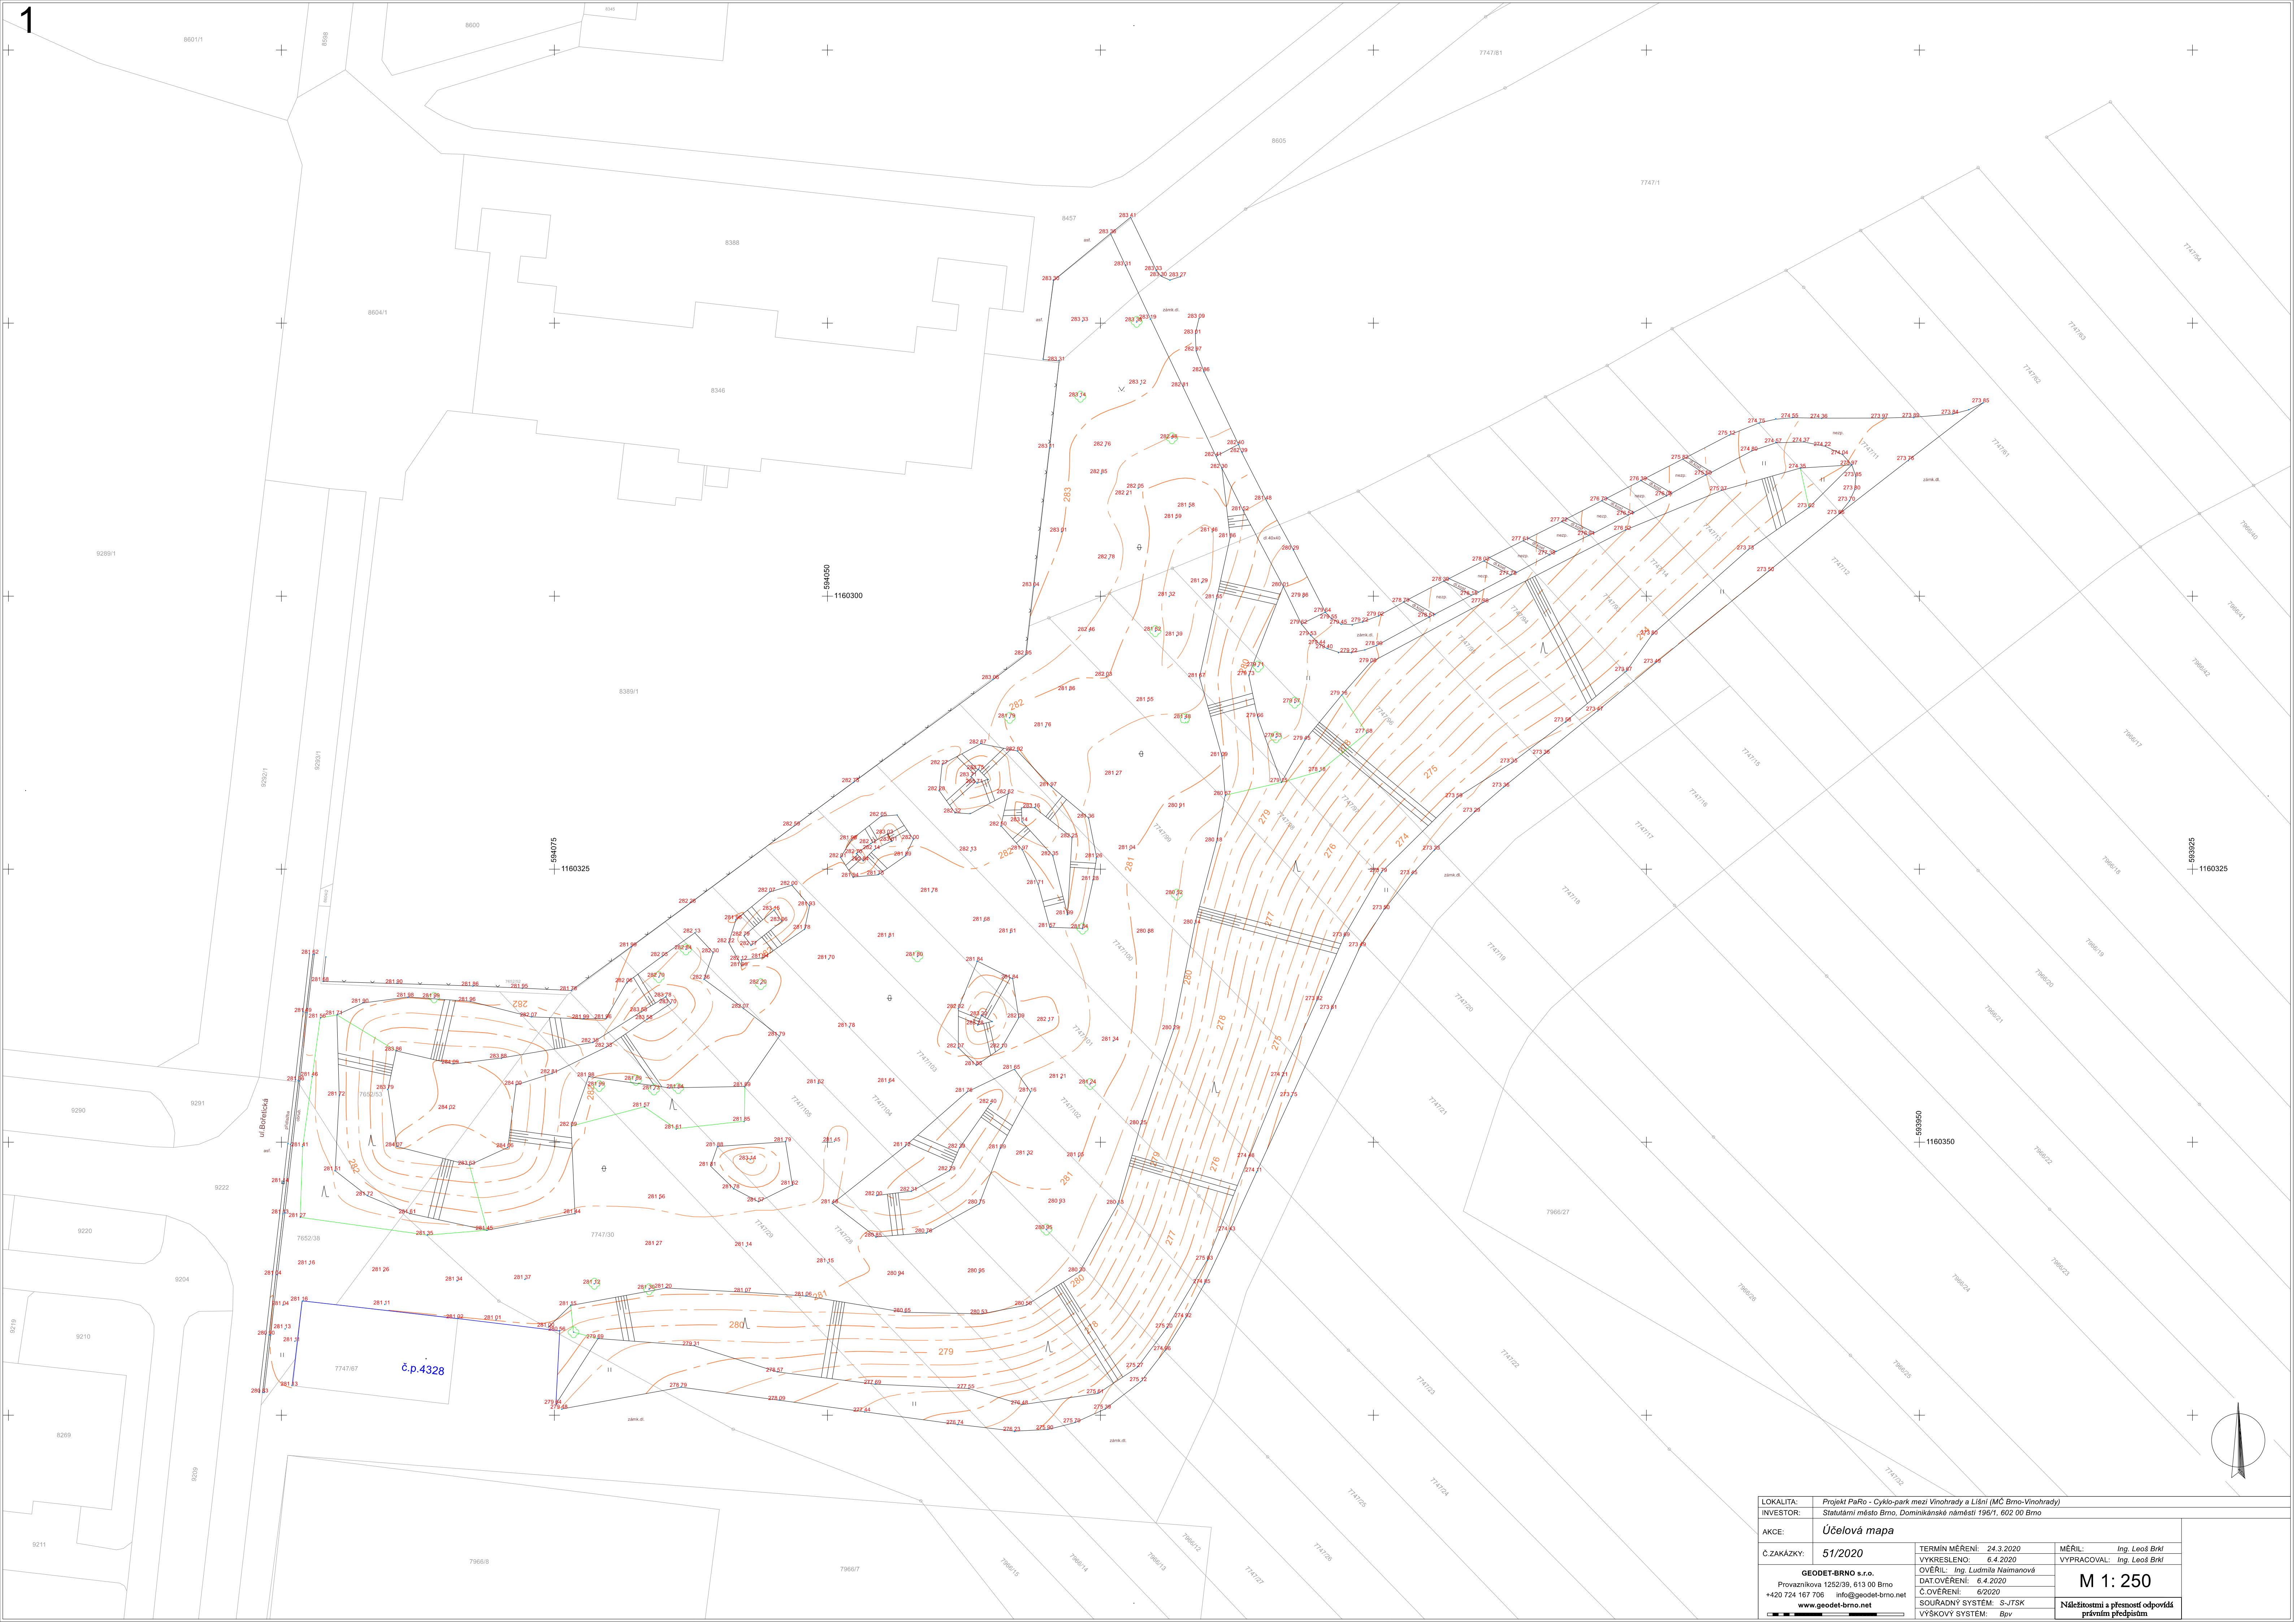

LOKALITA: <i>Projekt PaRo - Cyklo-park mezi Vinohrady a Lišín (MČ Brno-Vinohrady)</i>	
INVESTOR: <i>Statutární město Brno, Dominikánské náměstí 196/1, 602 00 Brno</i>	
AKCE: <i>Účelová mapa</i>	
Č.ZAKÁZKY: <i>51/2020</i>	
GEODET-BRNO s.r.o. Provozničkova 1252/39, 613 00 Brno +420 724 167 706 info@geodeset-brno.net www.geodeset-brno.net	
TERMIN MĚŘENÍ: 24.3.2020 VYKRESLENO: 6.4.2020 OVĚŘIL: Ing. <i>Ludmila Naimanová</i> DAT.OVĚŘENÍ: 6.4.2020 SOUŘADNÝ SYSTÉM: S-JTSK VÝŠKOVÝ SYSTÉM: Bpv	
MĚŘIL: Ing. <i>Leoš Brkl</i> VYPRACOVAL: Ing. <i>Leoš Brkl</i>	
M 1: 250	
Nálezitostmi a přesností odpovídá prvům předpisům	