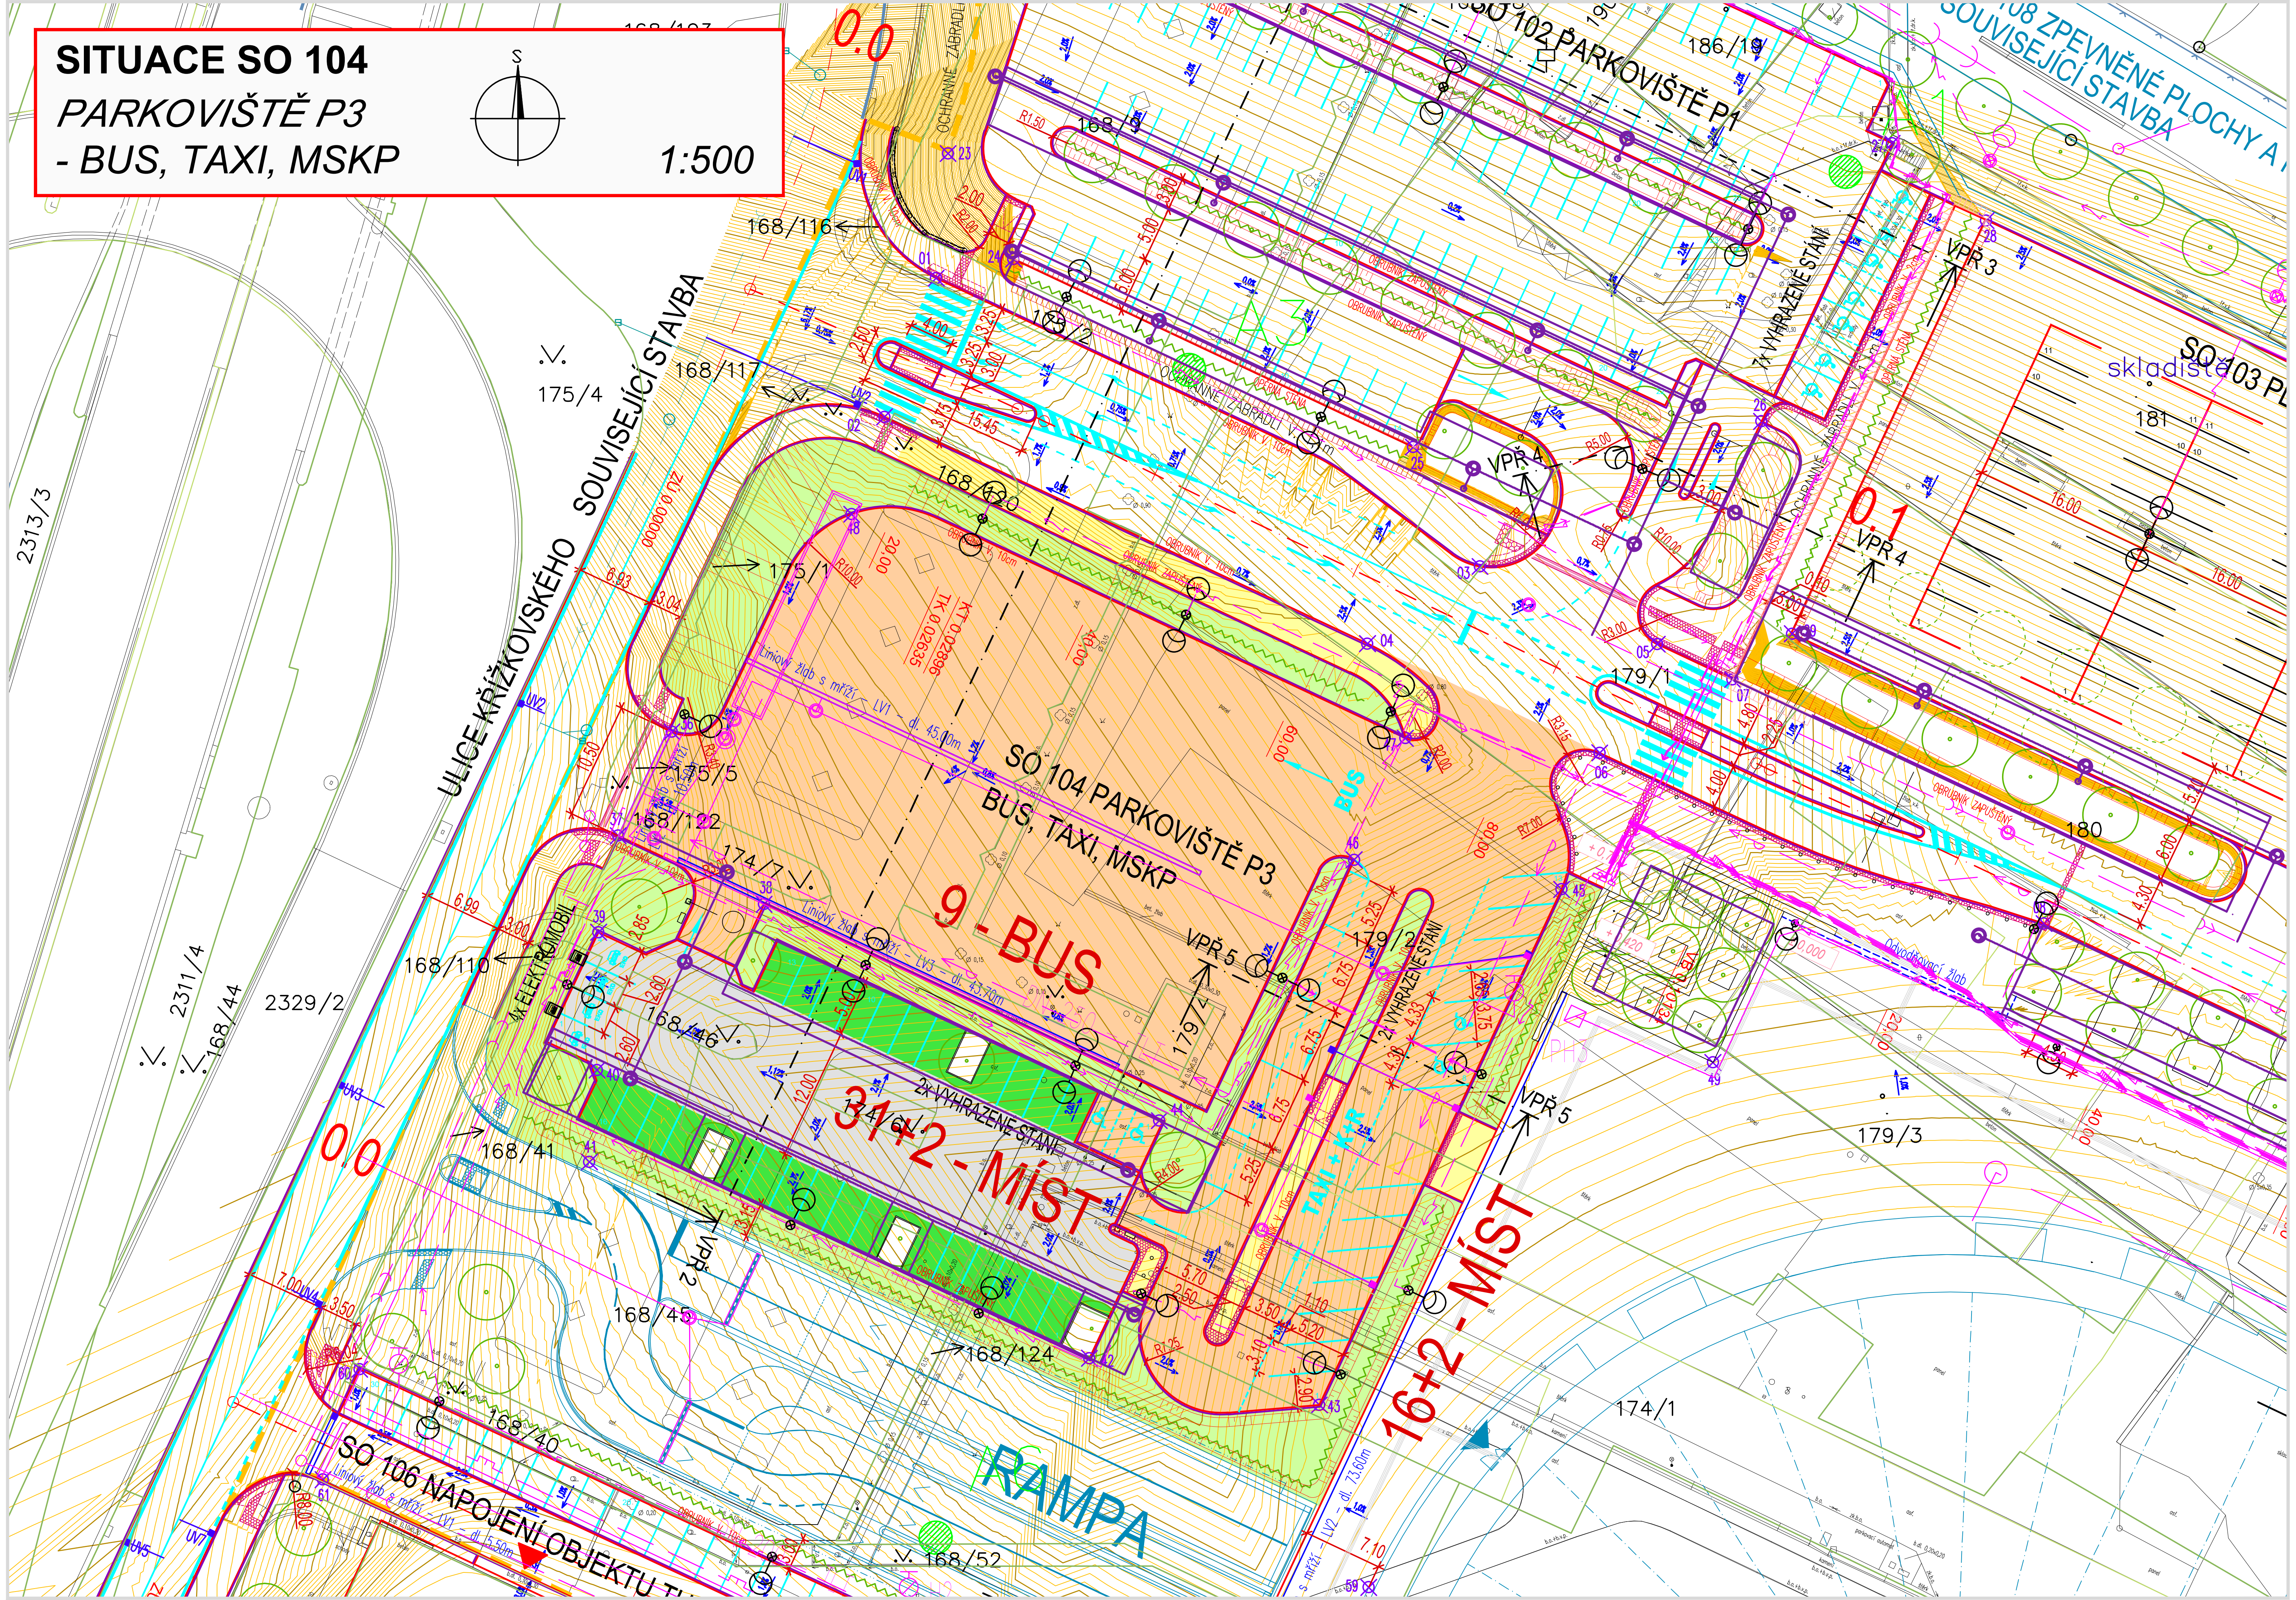

LEGENDA PLOCH:

- PARKOVACÍ STÁNÍ – ROŠT: VÝPLŇ ZATRAVNĚNÍ
- KOMUNIKACE – ROŠT: VÝPLŇ BETONOVÁ KOSTKA
- KOMUNIKACE – ASFALTOVÝ BETON
- CHODNÍK – BETONOVÁ DLAŽBA
- ZELEŇ – ZATRAVNĚNÍ
- STÁVAJÍCÍ BUDOVY
- BEZBARIÉROVÉ ÚPRAVY – RELIÉFNÍ DLAŽBA

LEGENDA ČAR:

- STÁVAJÍCÍ ZAMĚŘENÍ
- NOVÝ STAV
- SOUVISEJÍCÍ STAVBY
- NAPOJENÍ NA II. ETAPU
- HRANICE PARCEL
- VODOROVNÉ DOPRAVNÍ ZNAČENÍ
- ROZHRANÍ I. A II. ETAPY VÝSTAVBY
- VNITŘNÍ HRANICE PARCEL
- VRSTEVNICE
- 124/7 PARCELNÍ ČÍSLO
- VÝSADBA + MŘÍŽ + ZATRAVNĚNÍ
- 02 VYTYČOVACÍ BODY – VIZ TECHNICKÁ ZPRÁVA
- A4 GEOLOGICKÉ VRTY

LEGENDA NOVÝCH INŽENÝRSKÝCH SÍTÍ:

- JEDNOTNÁ/SPLAŠKOVÁ KANALIZACE
- DEŠŤOVÁ KANALIZACE
- VODOVOD
- VEDENÍ VN
- VEDENÍ NN
- DRENÁŽ

POZNÁMKA:

POČET PARKOVACÍCH STÁNÍ PRO OSOBNÍ VOZIDLA JE CELKEM 51, Z TOHO JE 33 PARKOVACÍCH STÁNÍ S KOLMÝM ŘAZENÍM, 13 PARKOVACÍCH STÁNÍ S ŠIKMÝM ŘAZENÍM A 5 PARKOVACÍCH STÁNÍ S PODÉLNÝM ŘAZENÍM.

–

POČET PARKOVACÍCH STÁNÍ PRO AUTOBUSY JE CELKEM 9.

–

ZATRAVNĚNÉ PÁSY VČETNĚ VÝSADBY, KONSTRUKCE A ZATRAVNĚNÍ PÁSŮ NENÍ SOUČÁSTÍ SO 104.

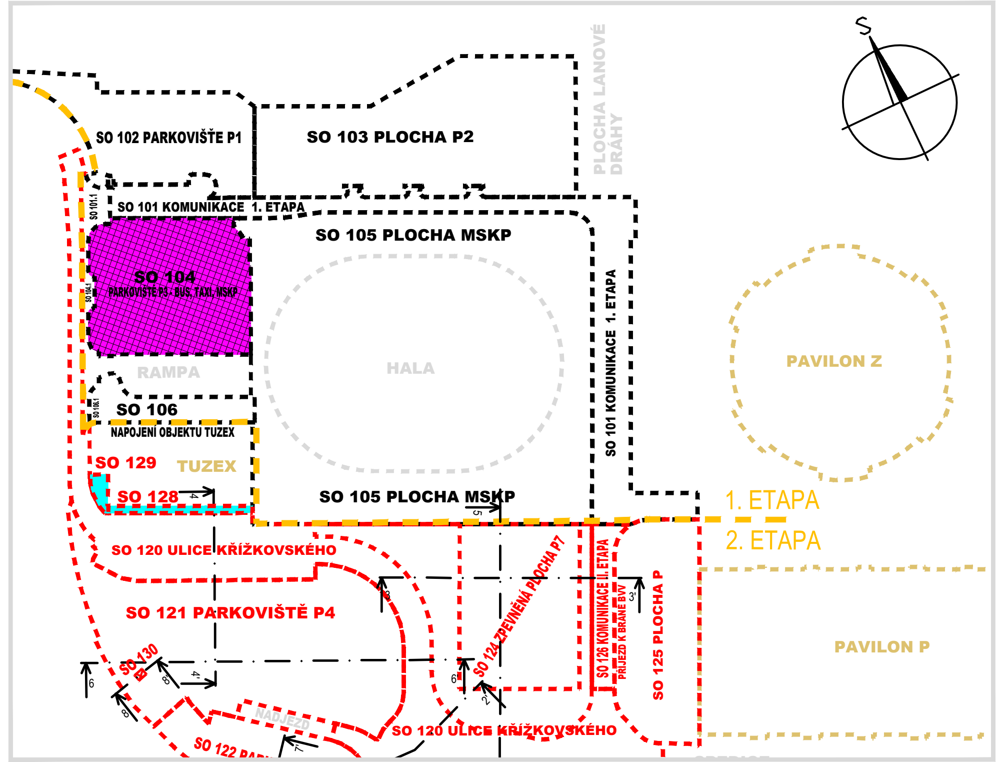

PDPS

D 1.1 — 1. STAVBA

INVESTOR:

STATUTÁRNÍ MĚSTO BRNO
Dominikánské náměstí 1, 601 67 Brno

ARENA BRNO

BRNĚNSKÉ KOMUNIKACE, a.s.
Renneská třída 787/1a, 639 00 Brno

TEPLÁRNY BRNO, a.s.
Okružní 25, 638 00 Brno-Lesná

KOORDINÁTOR PROJEKTU A PROJEKTANT

PK OSSENDORF s.r.o.
Tomešova 1, 602 00 Brno

PROJEKTOVÁ KANCELÁŘ OSSENDORF BRNO

HLAVNÍ INŽENÝR PROJEKTU	ING. VLASTISLAV NOVÁK Ph.D.	ČÍSLO SMLOUVY	5500 – 21000231

HLAVNÍ PROJEKTANT

PK OSSENDORF s.r.o.
Tomešova 1, 602 00 Brno

PROJEKTOVÁ KANCELÁŘ OSSENDORF BRNO

HLAVNÍ INŽENÝR PROJEKTU	ING. VLASTISLAV NOVÁK Ph.D.	ČÍSLO SMLOUVY	5500 – 21000231

SO 104 PARKOVIŠTĚ P3 - BUS, TAXI, MSKP (MSKP 1. ETAPA-OD)

ZODP. PROJEKTANT	ING. KATEŘINA ŠÍPKOVÁ	Šípková
VYPRACOVAL	ING. MICHAL PAZDZIORA	Pazdziora
KONTROLOVAL	ING. HUBERT ŘEHULKA	Řehulka
KRAJ: JIHOMORAVSKÝ	KÚ: PISÁRKY [610208]	

SHB projekce dopravních staveb
SHB, akciová společnost
sídlo Masná 1493/8 CZ 702 00 Ostrava

AKCE/STAVBA

B. MULTIFUNKČNÍ SPORTOVNÍ A KULTURNÍ PAVILON 1. ETAPA

D DOKUMENTACE OBJEKTŮ
D.1.1 OBJEKTY POZEMNÍCH KOMUNIKACÍ

DATUM	11/2021
FORMÁT	4xA4
STUPEŇ PD	PDPS
ČÍSLO ZAKÁZKY	5/20 010
MĚŘÍTKO	1:500

ČÁST PD/PŘÍLOHA

SITUACE

ČÍSLO PARÉ	ČÍSLO PD/PŘÍLOHY
	02